Calle de Espoz y Mina
Número 2
Pisos 5 Planta Entresuelo
Propietario, D. Silverio Albert

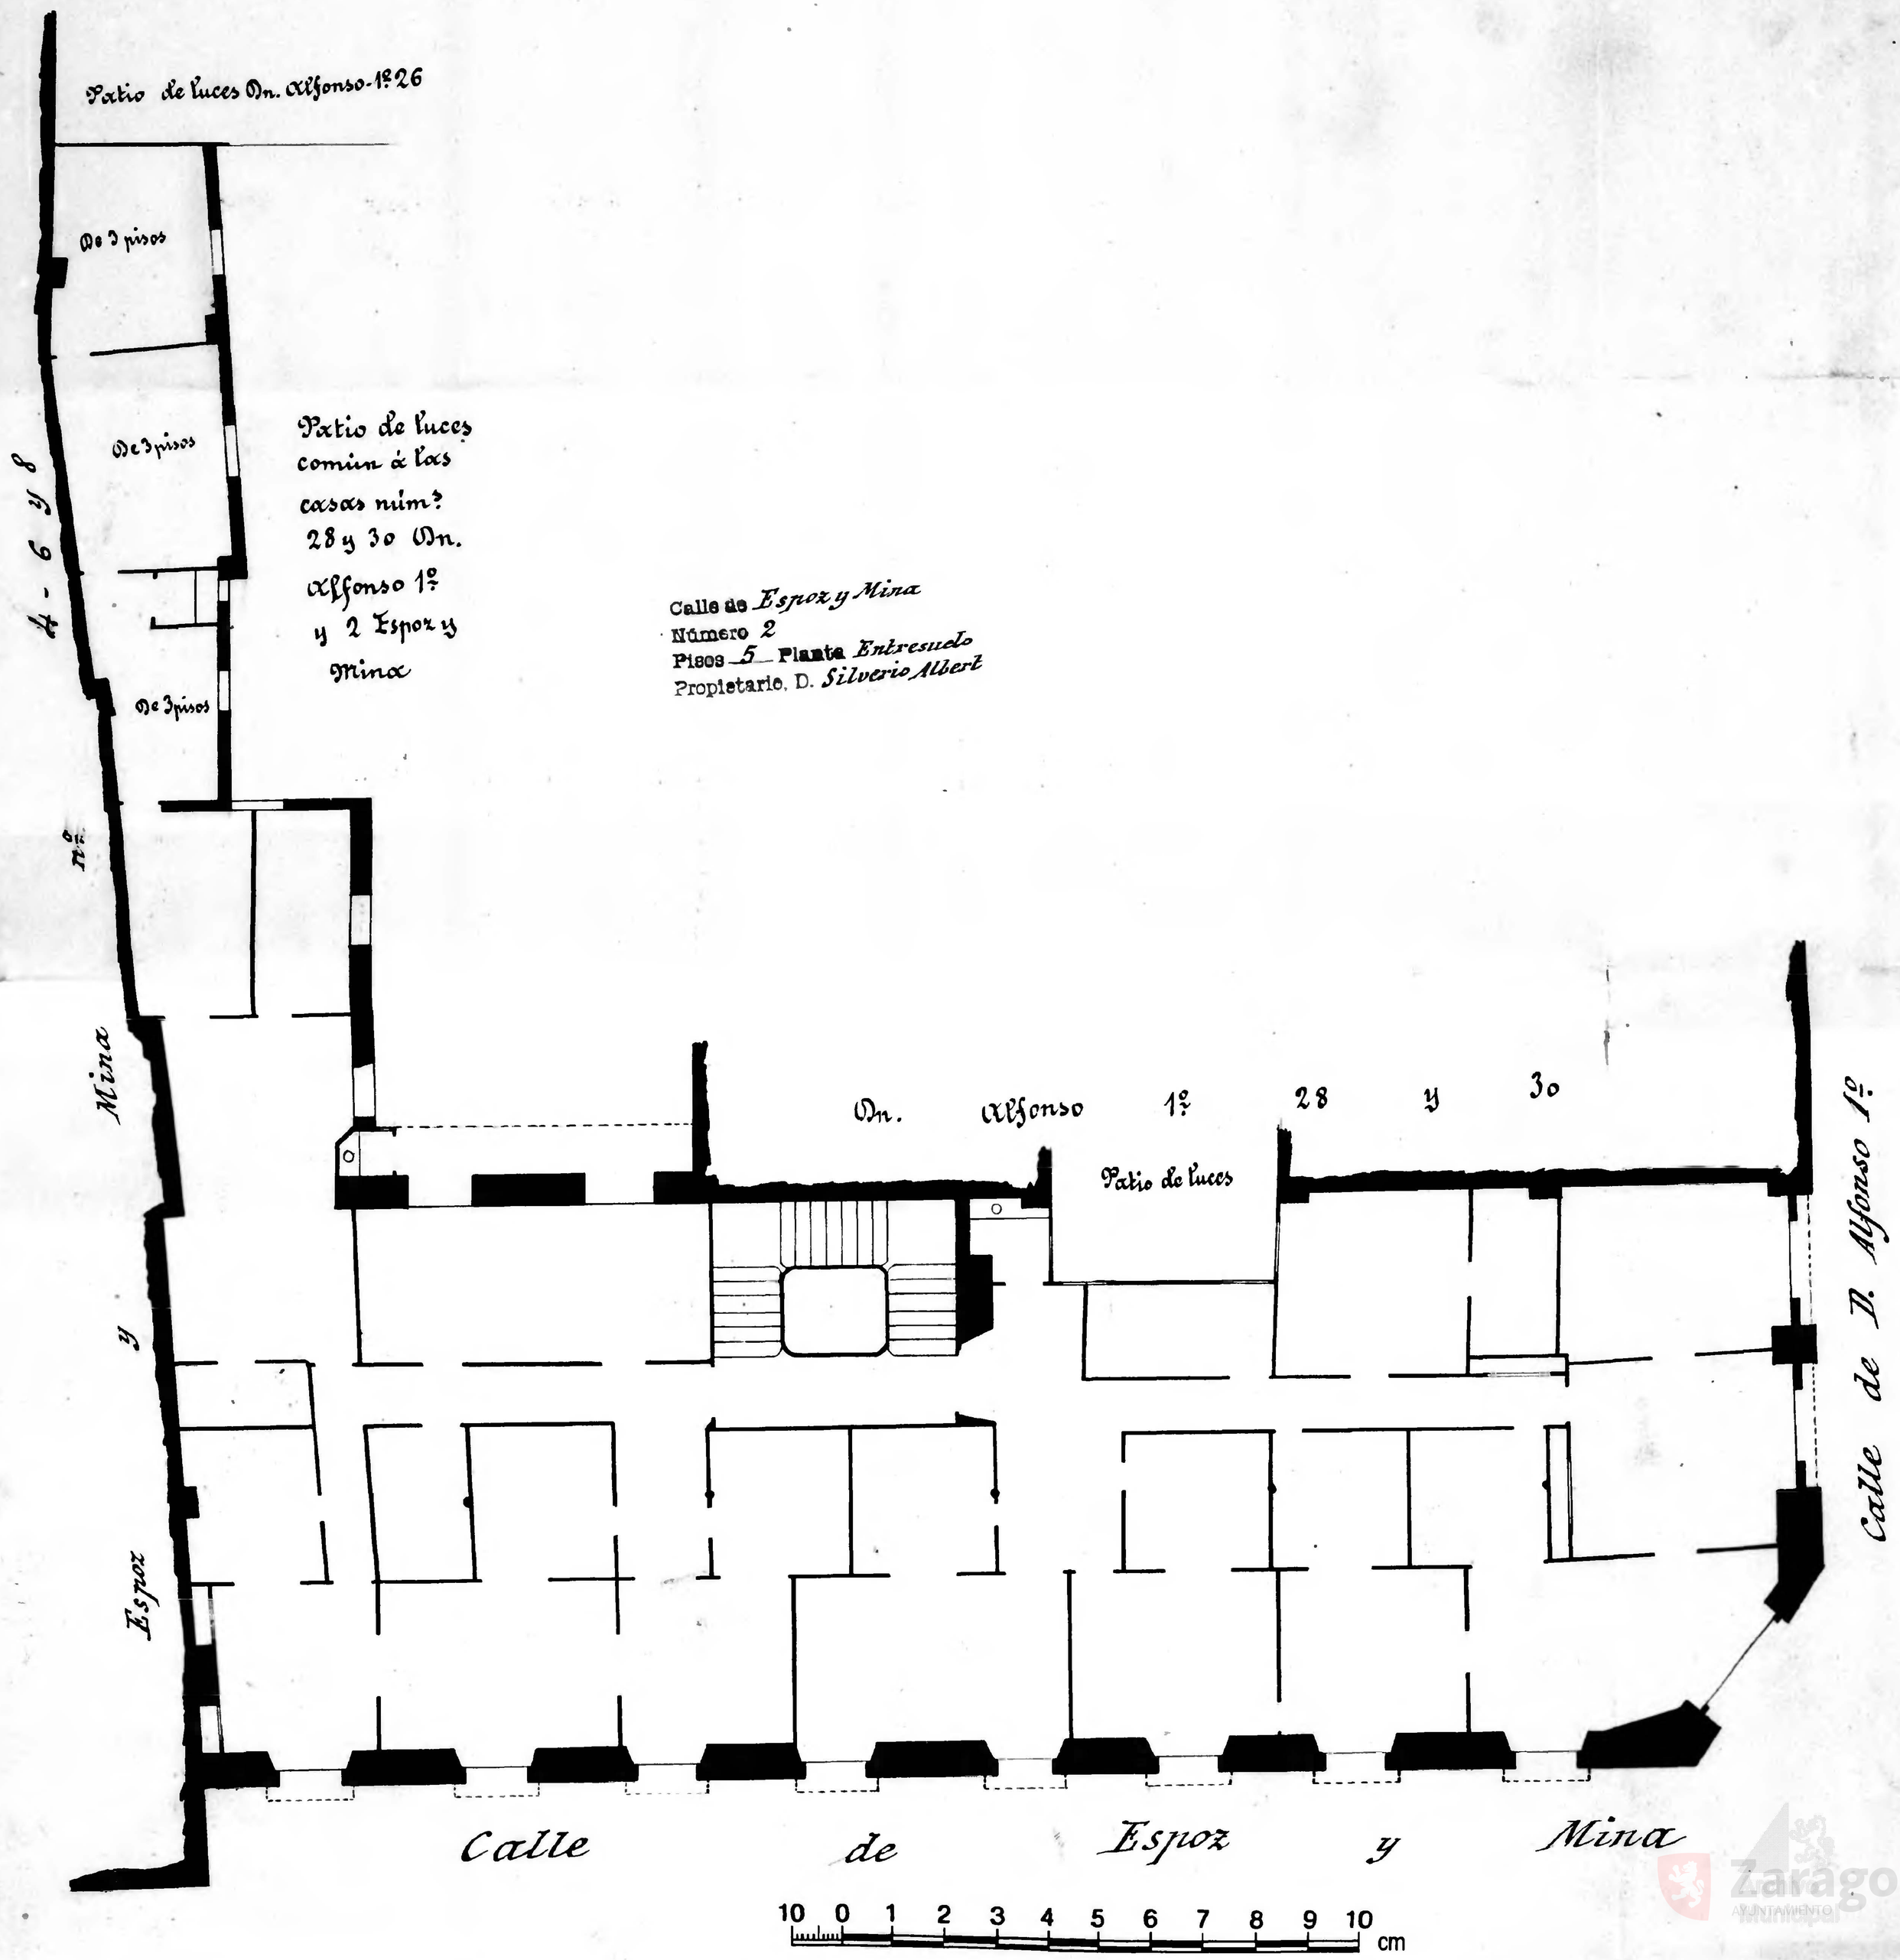

Zaragoza
AYUNTAMIENTO