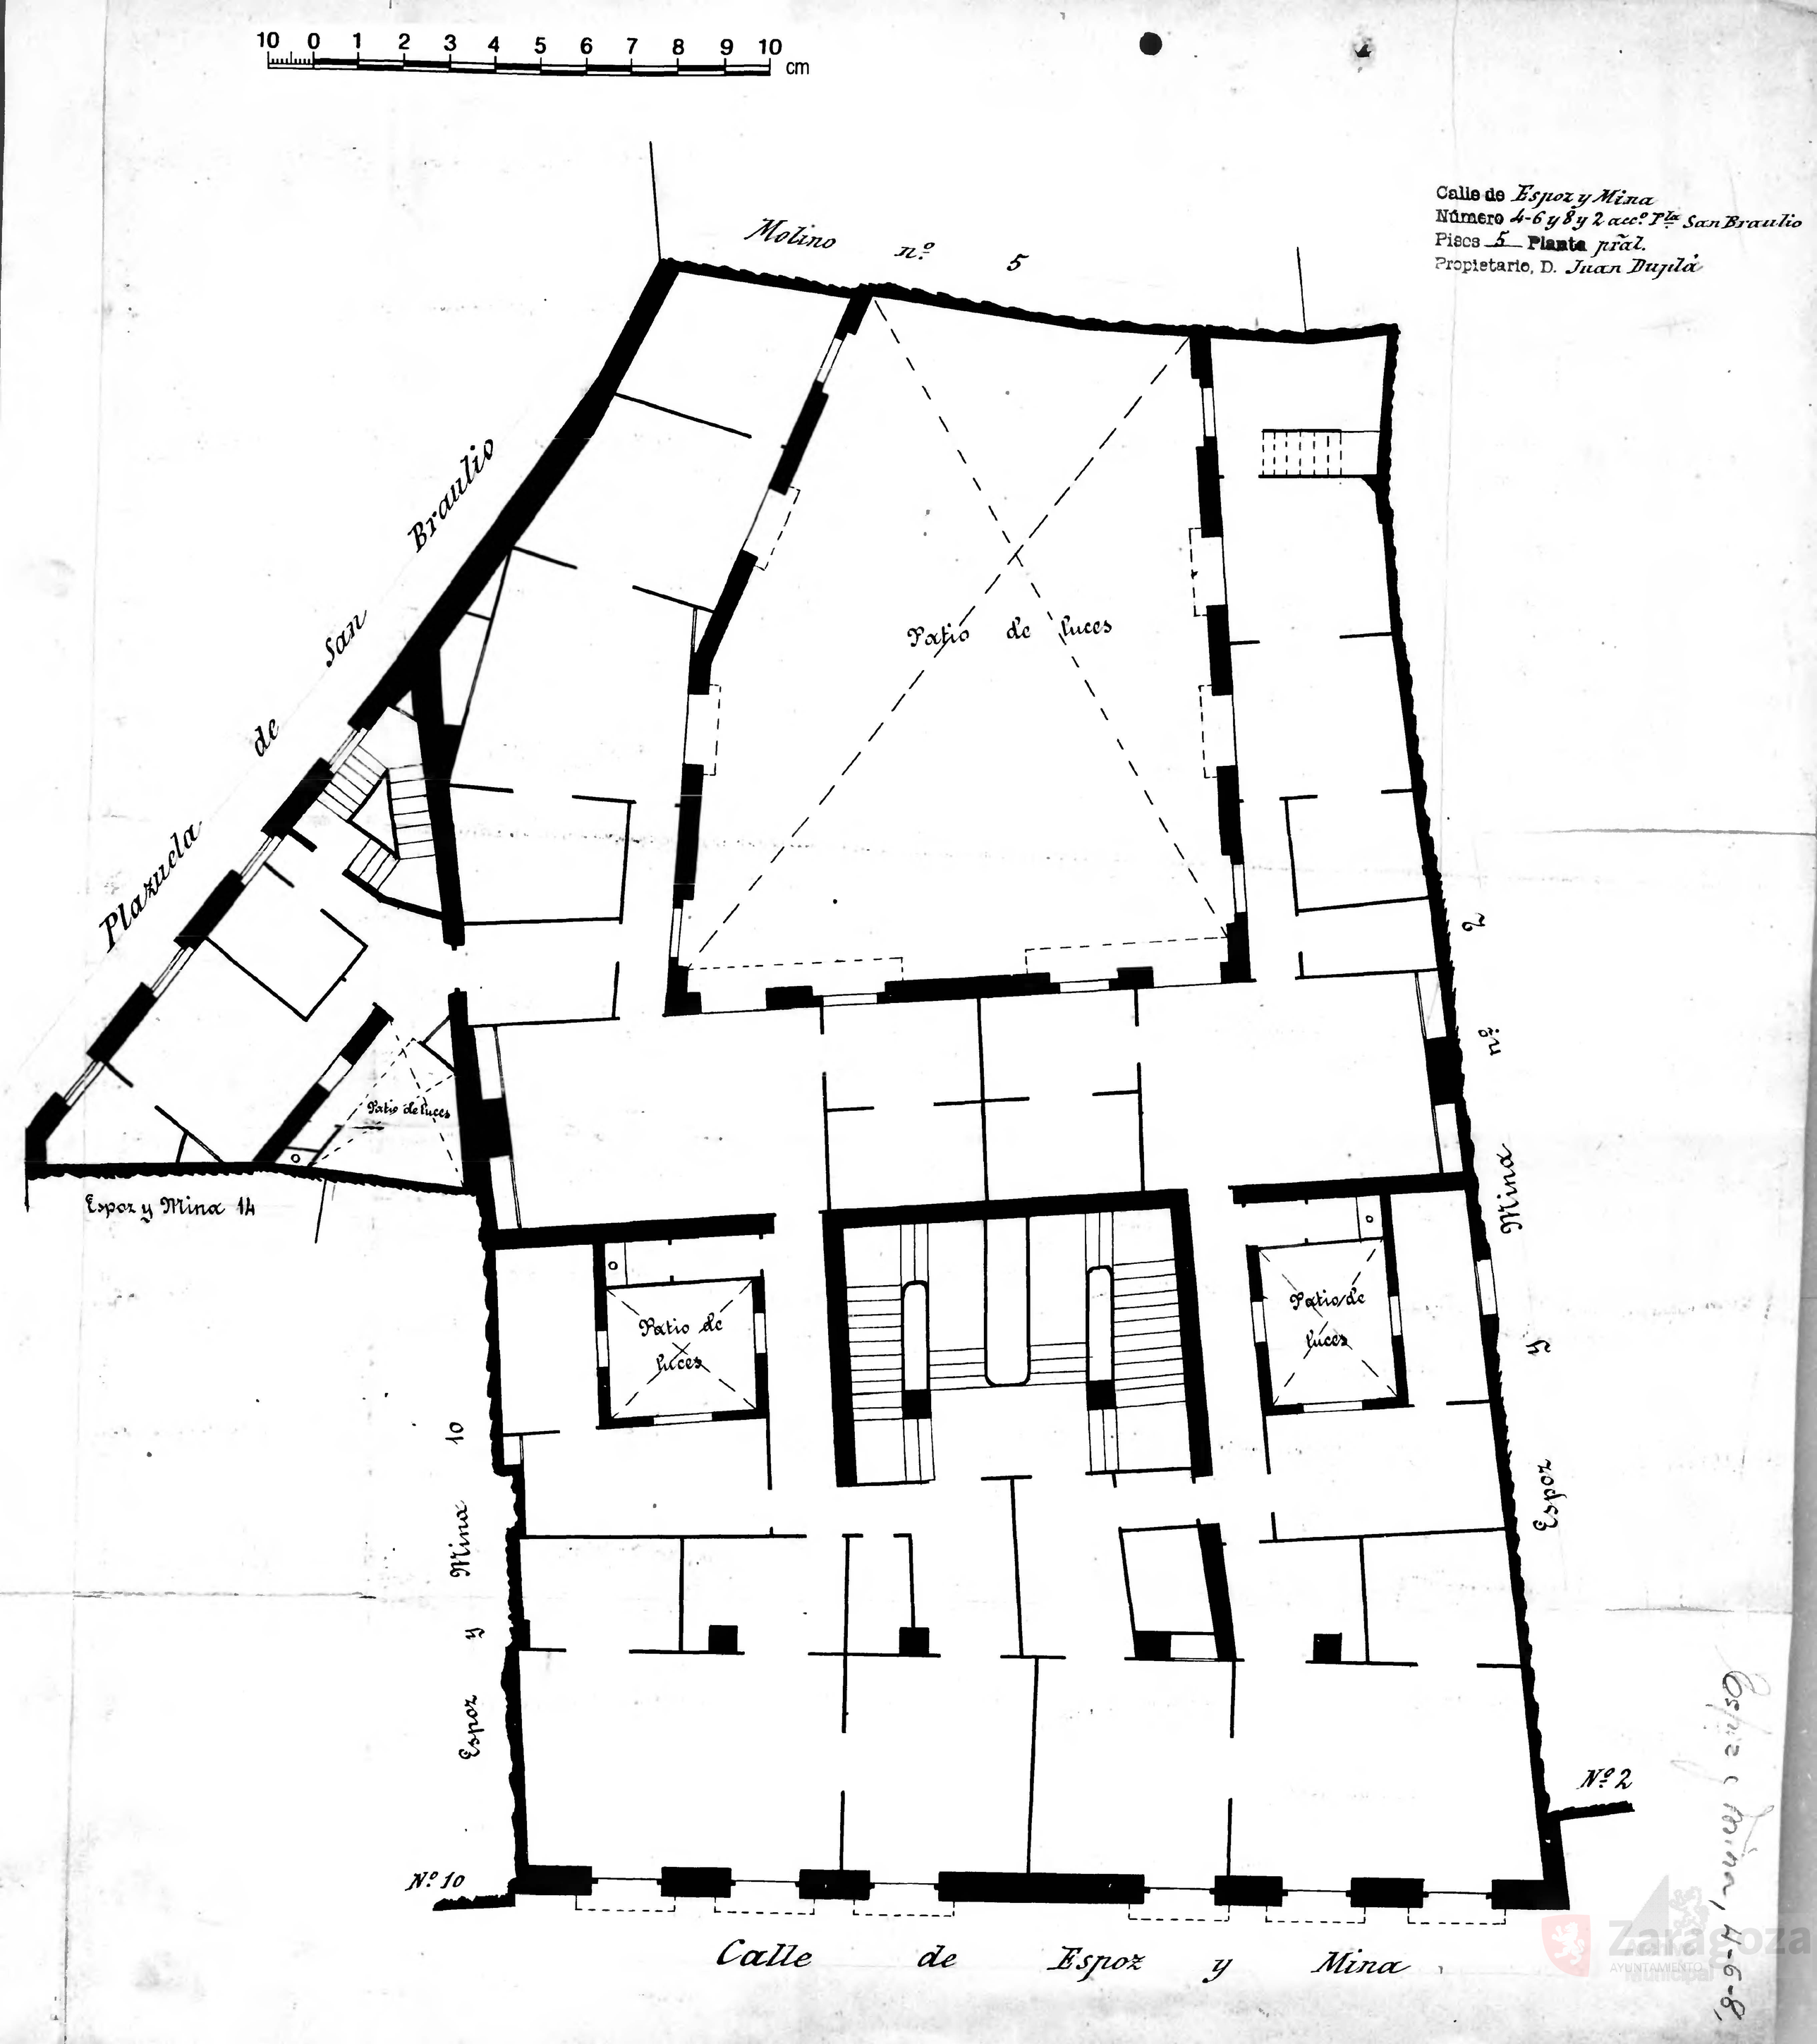
Calle de Espoz y Mina
Número 4-6 y 8 y 2 acc.º Pl.ª San Braulio
Pisos 5 Planta pral.
Propietario, D. Juan Dujá
Molino nº 5
Plazuela de San Braulio
Patio de luces
Espoz y Mina 14
Patio de luces
Patio de luces
Patio de luces
Espoz y Mina nº 10
Espoz y Mina nº 2
Nº 2
Nº 10
Calle de Espoz y Mina