Calle de Santiago
Número 22 y 8acº Forment
Pisos 5 Planta Entresuelo
Propietario, D. Dionisio Cajal
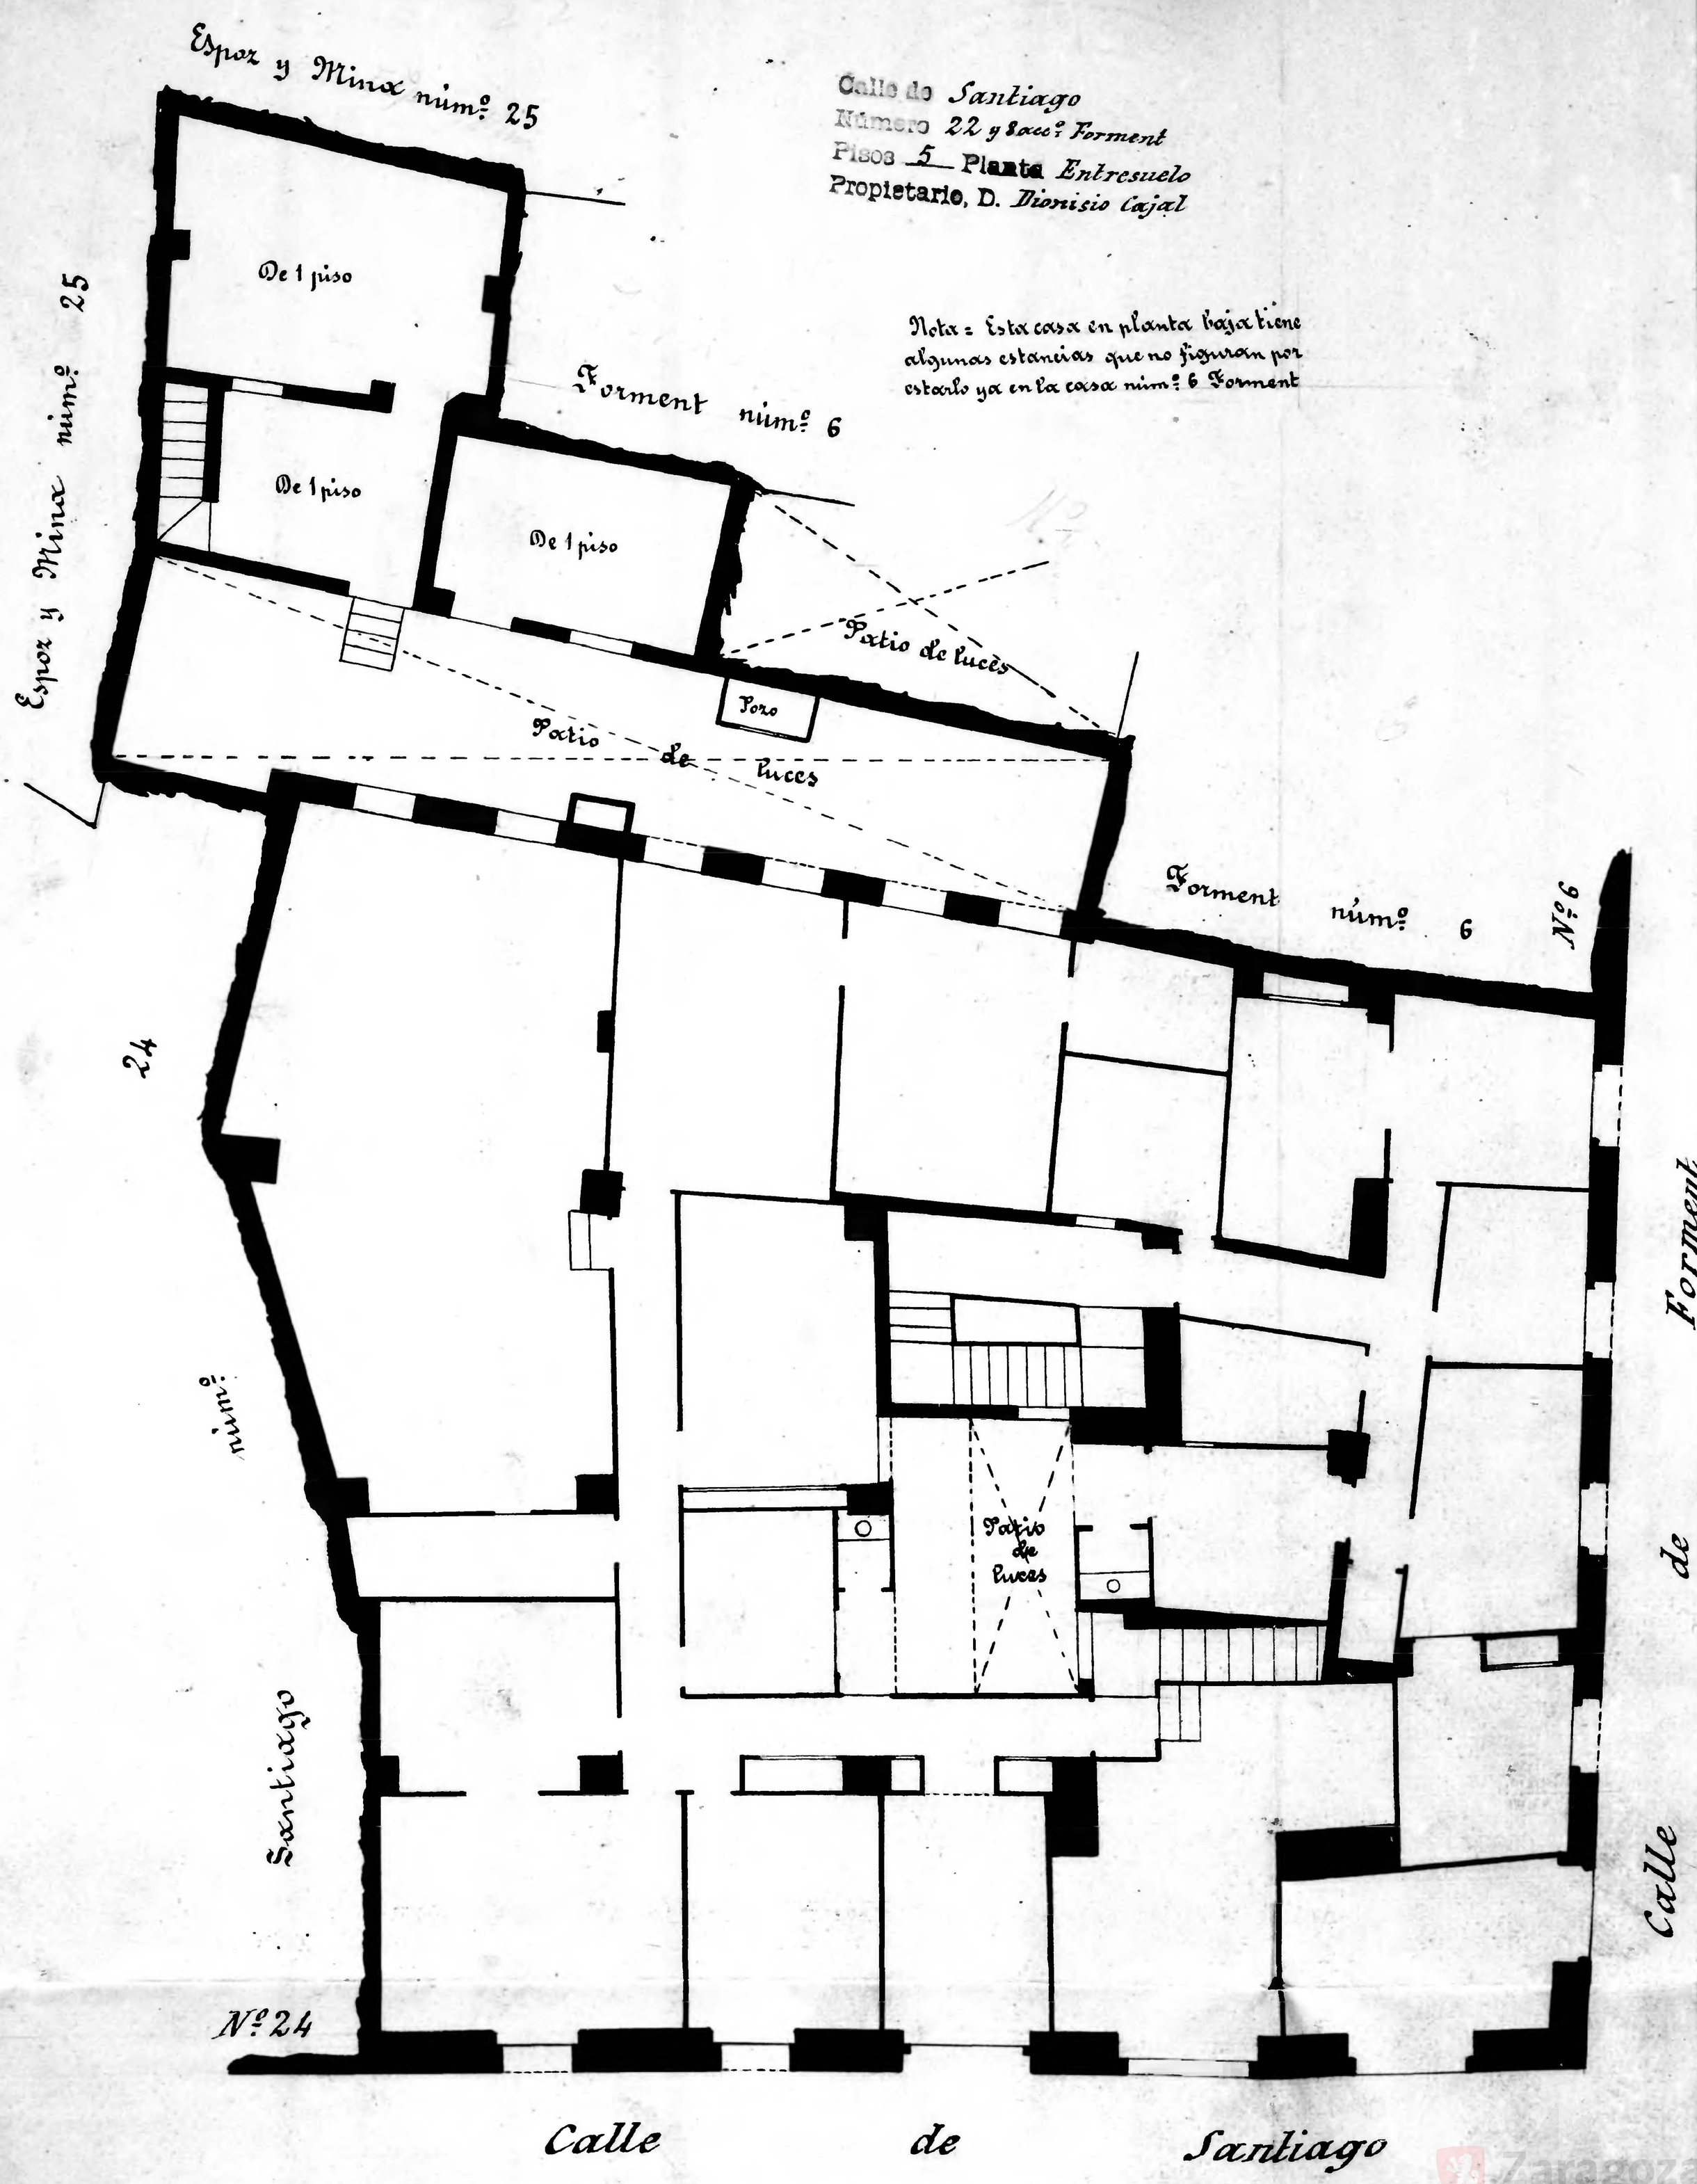
Nota = Esta casa en planta baja tiene algunas estancias que no figuran por estarlo ya en la casa nimº 6 Forment