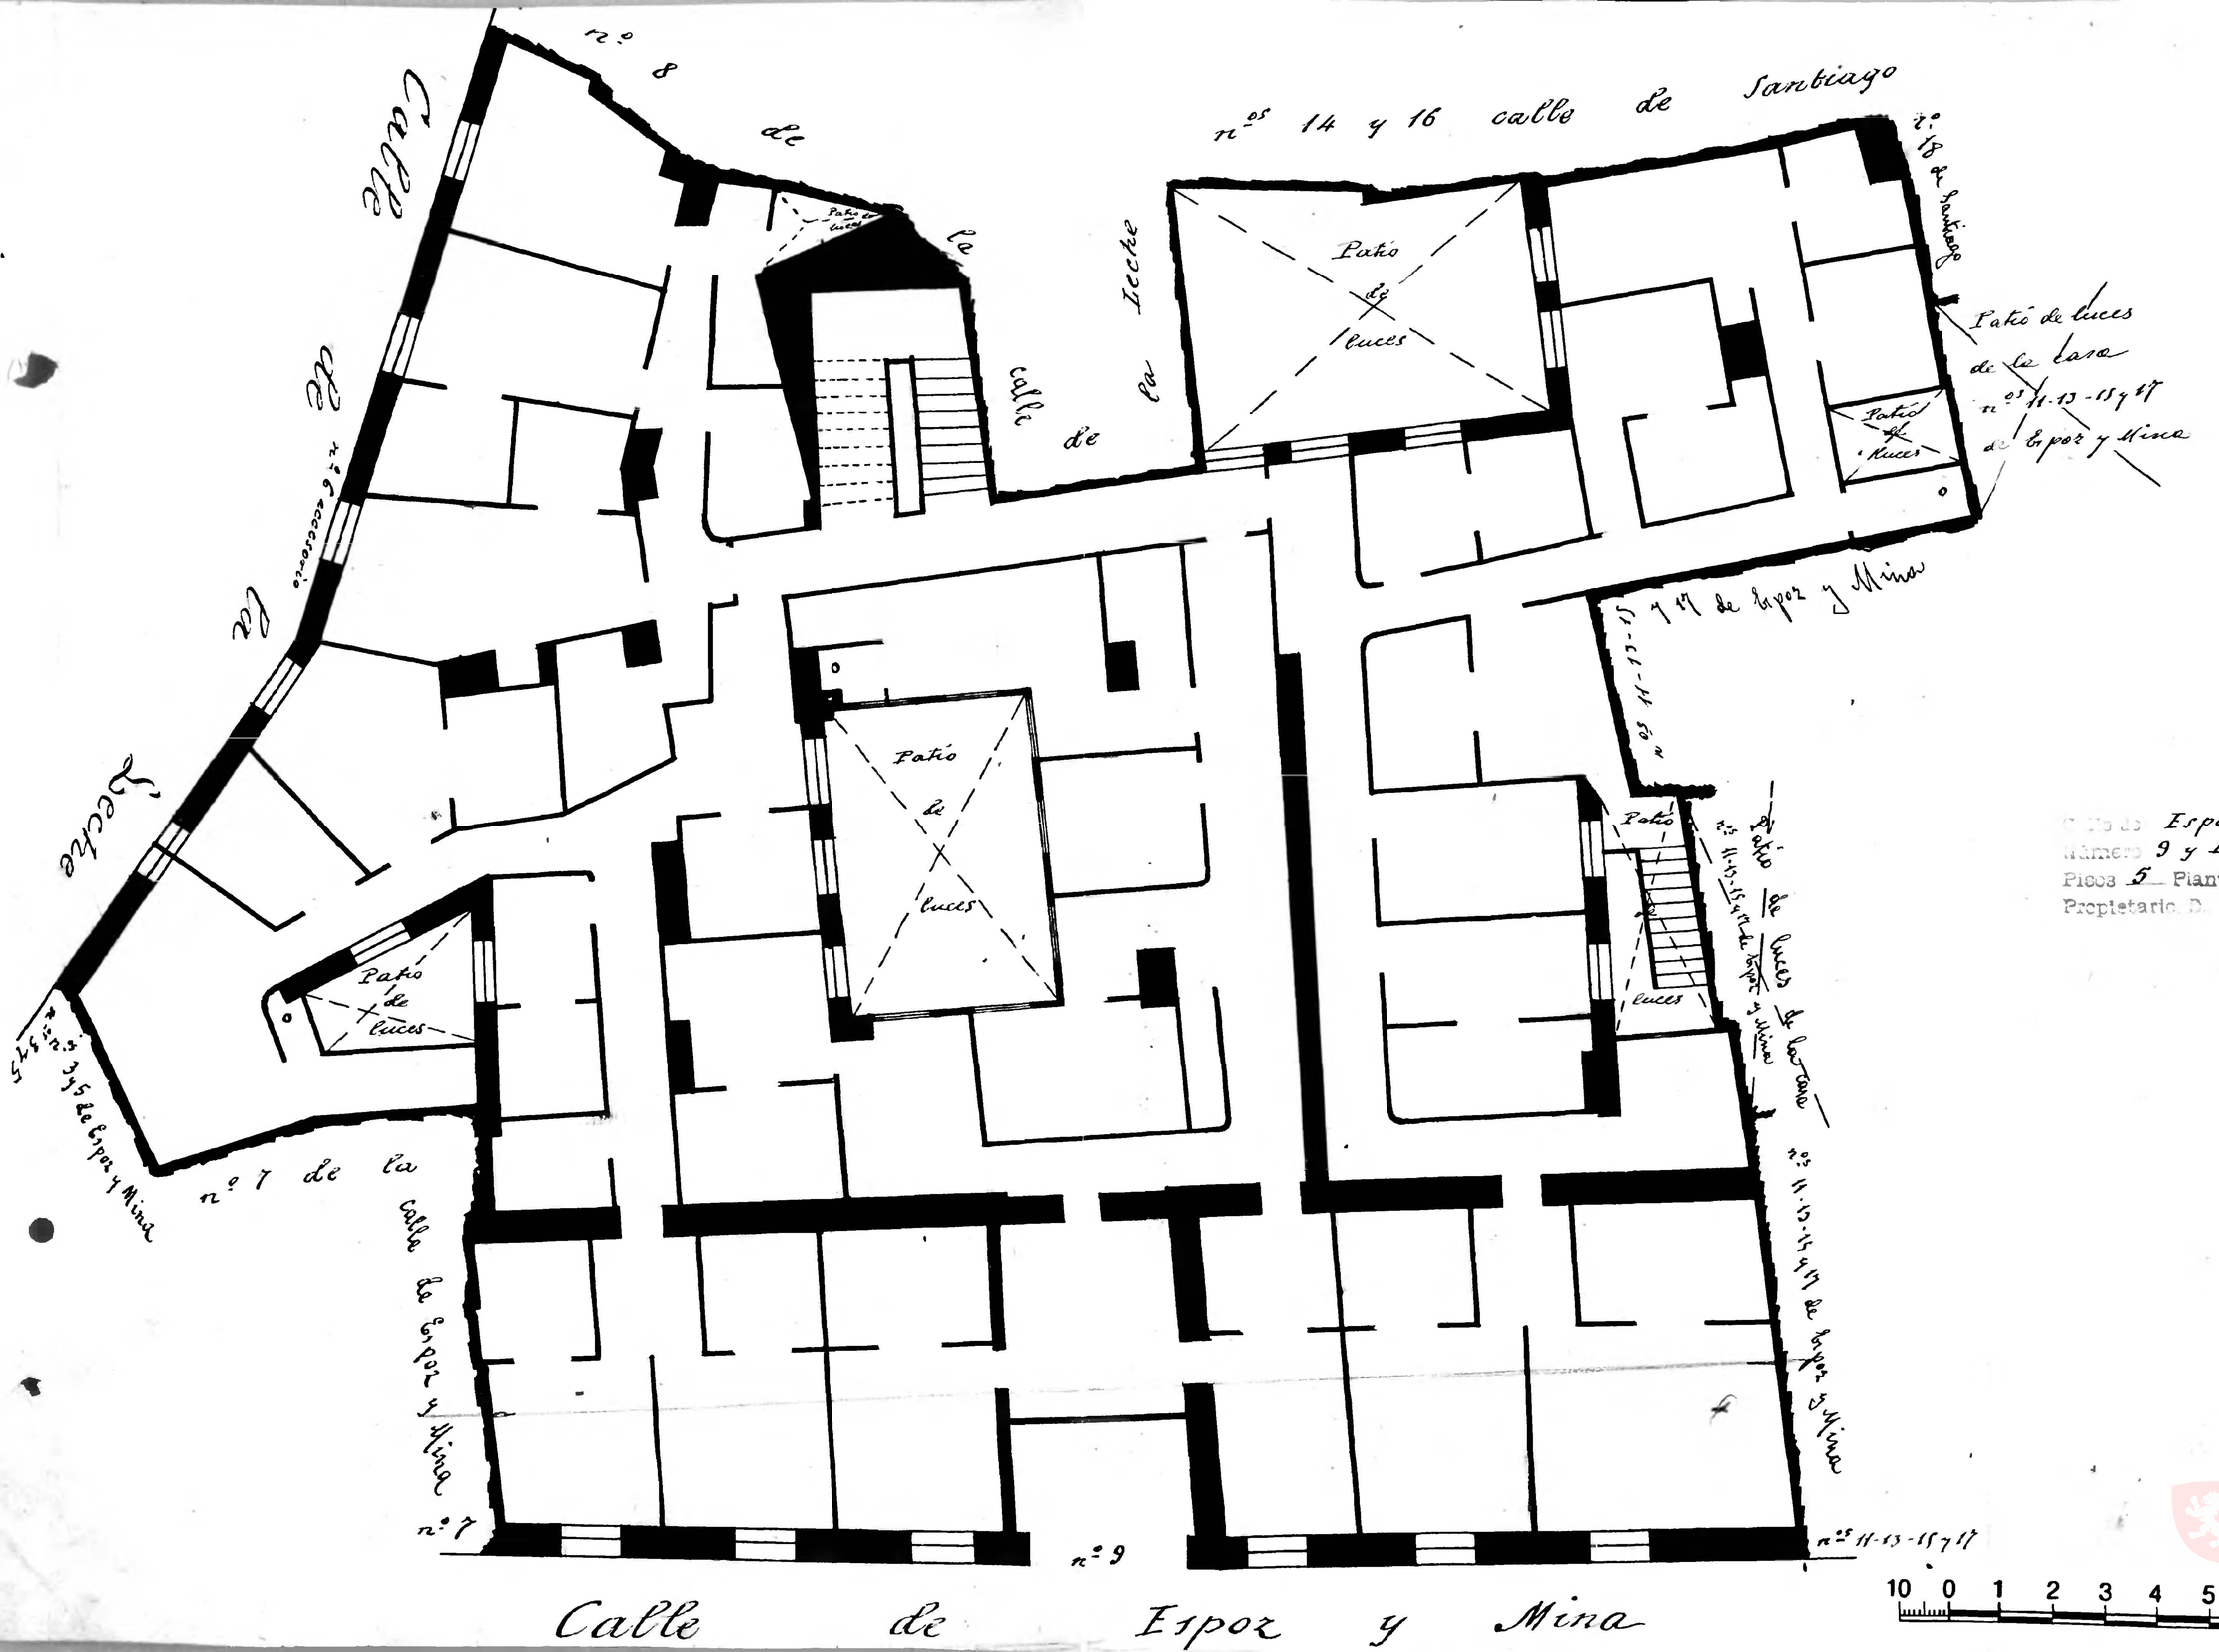

Calle Espoz y Mina
Número 9 y Leche nº 6 acc.
Pisos 5 Planta piso entresuelos
Propietario D. Antonino García

Zaragoza Archivo Municipal

10 0 1 2 3 4 5 6 7 8 9 10 cm