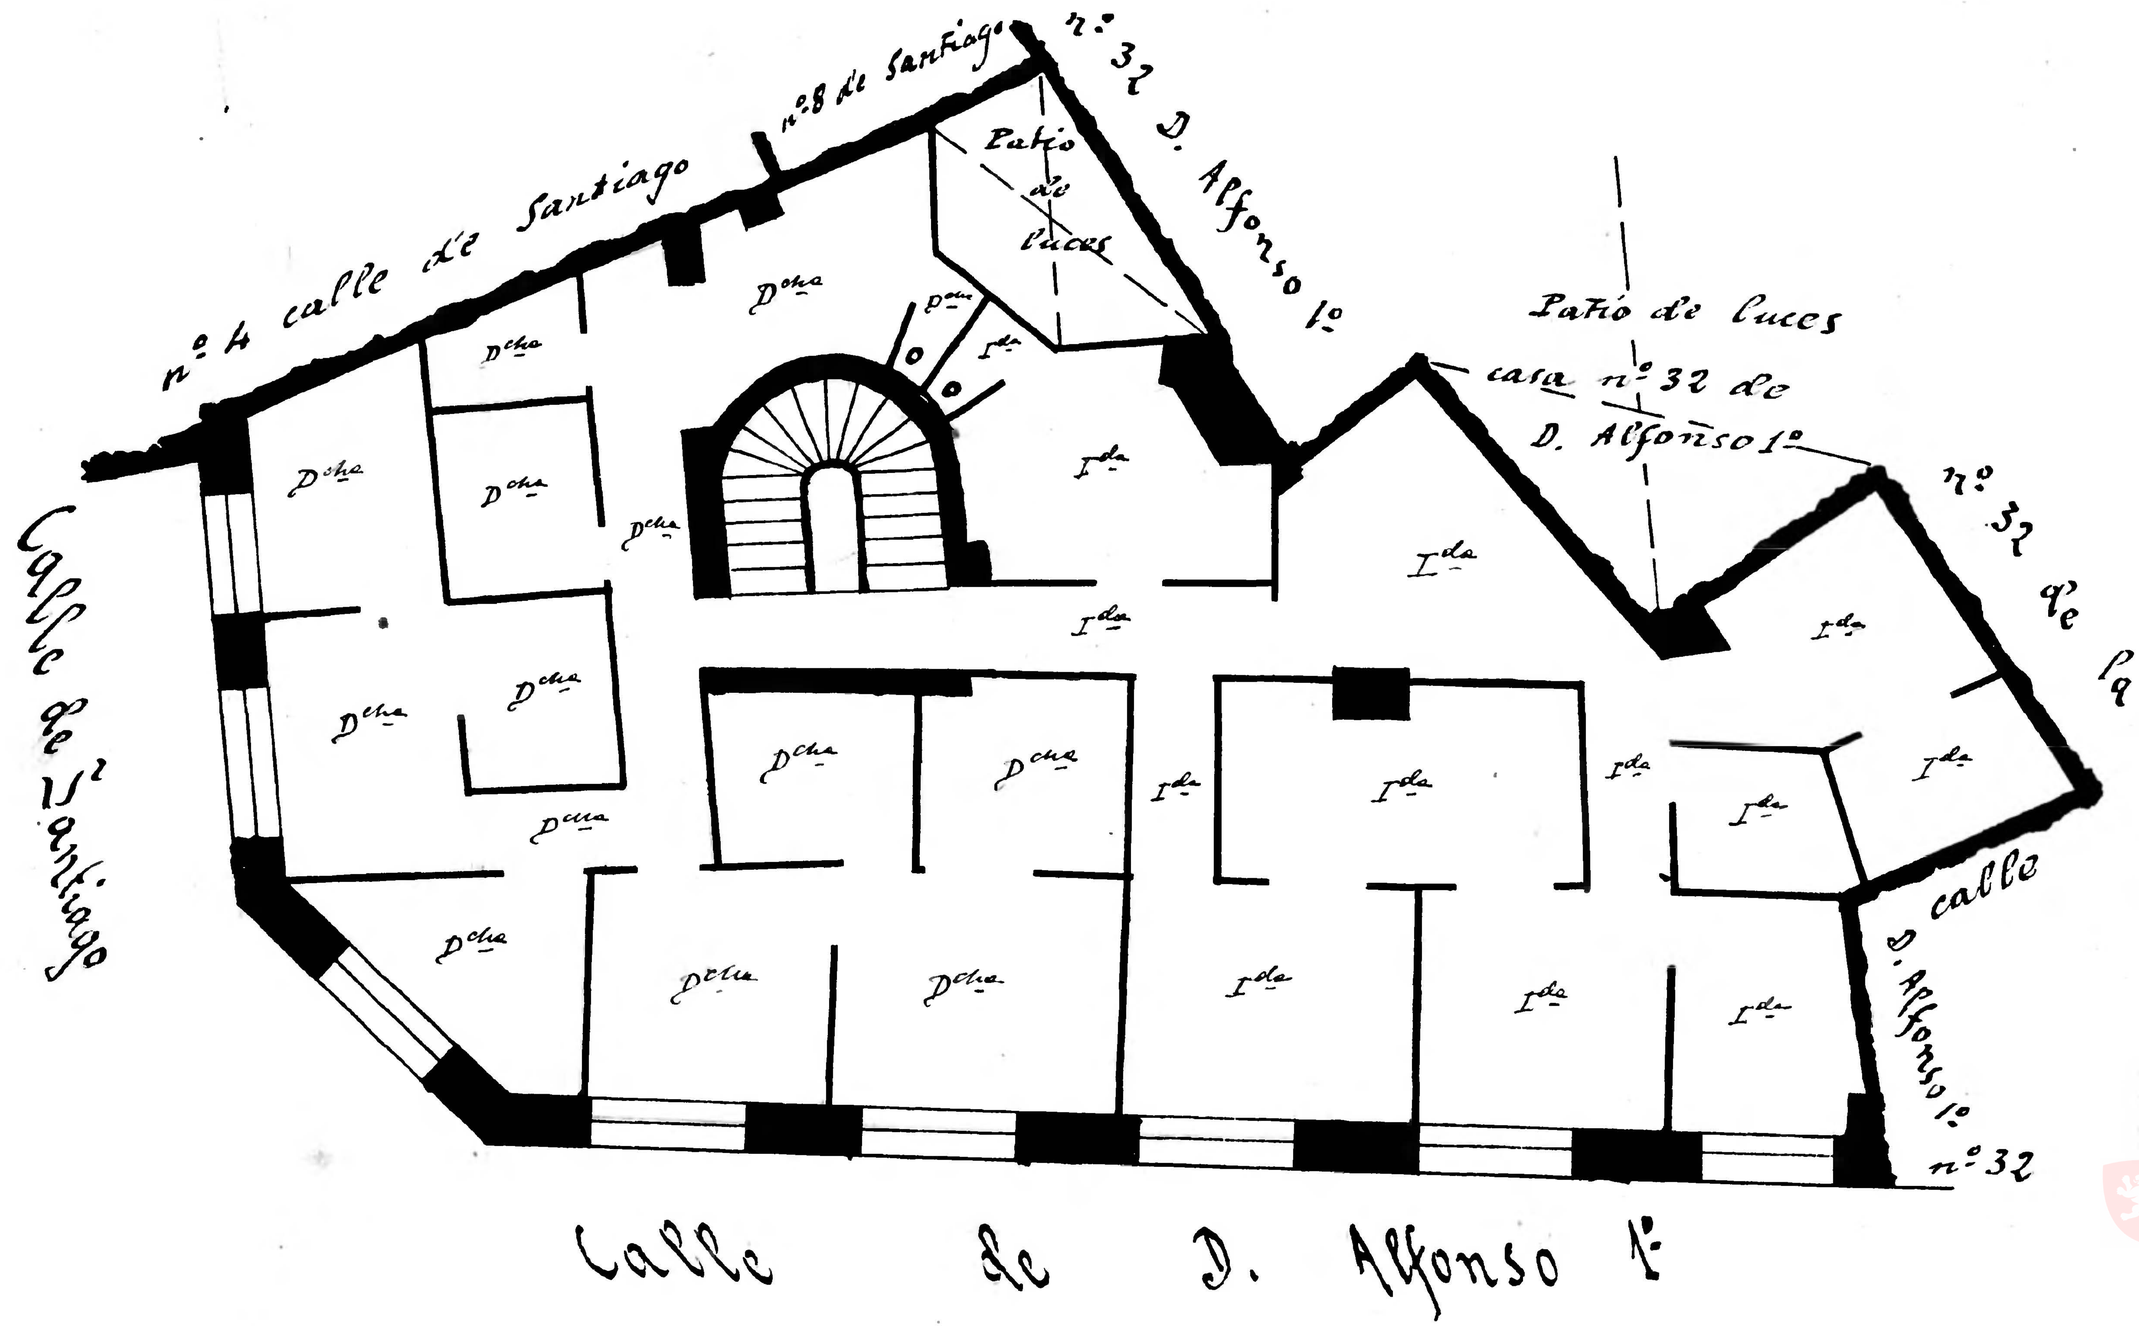Calle de Santiago
Número 2 y D. Alfonso 1º nº 34 acc.º
Piso 5 Planta piso principal
Propietario, D herederos de Palau