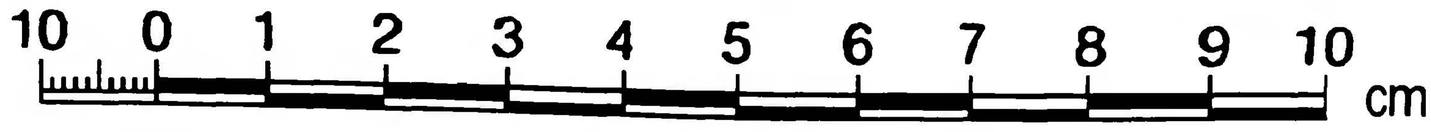

Calle de Prudencio
Número 38 y Manifestacion nos 71 y 73 acces
Pisos 6 Planta piso principal
Propietario. D. Domingo Hernando.

4

y 73 acces

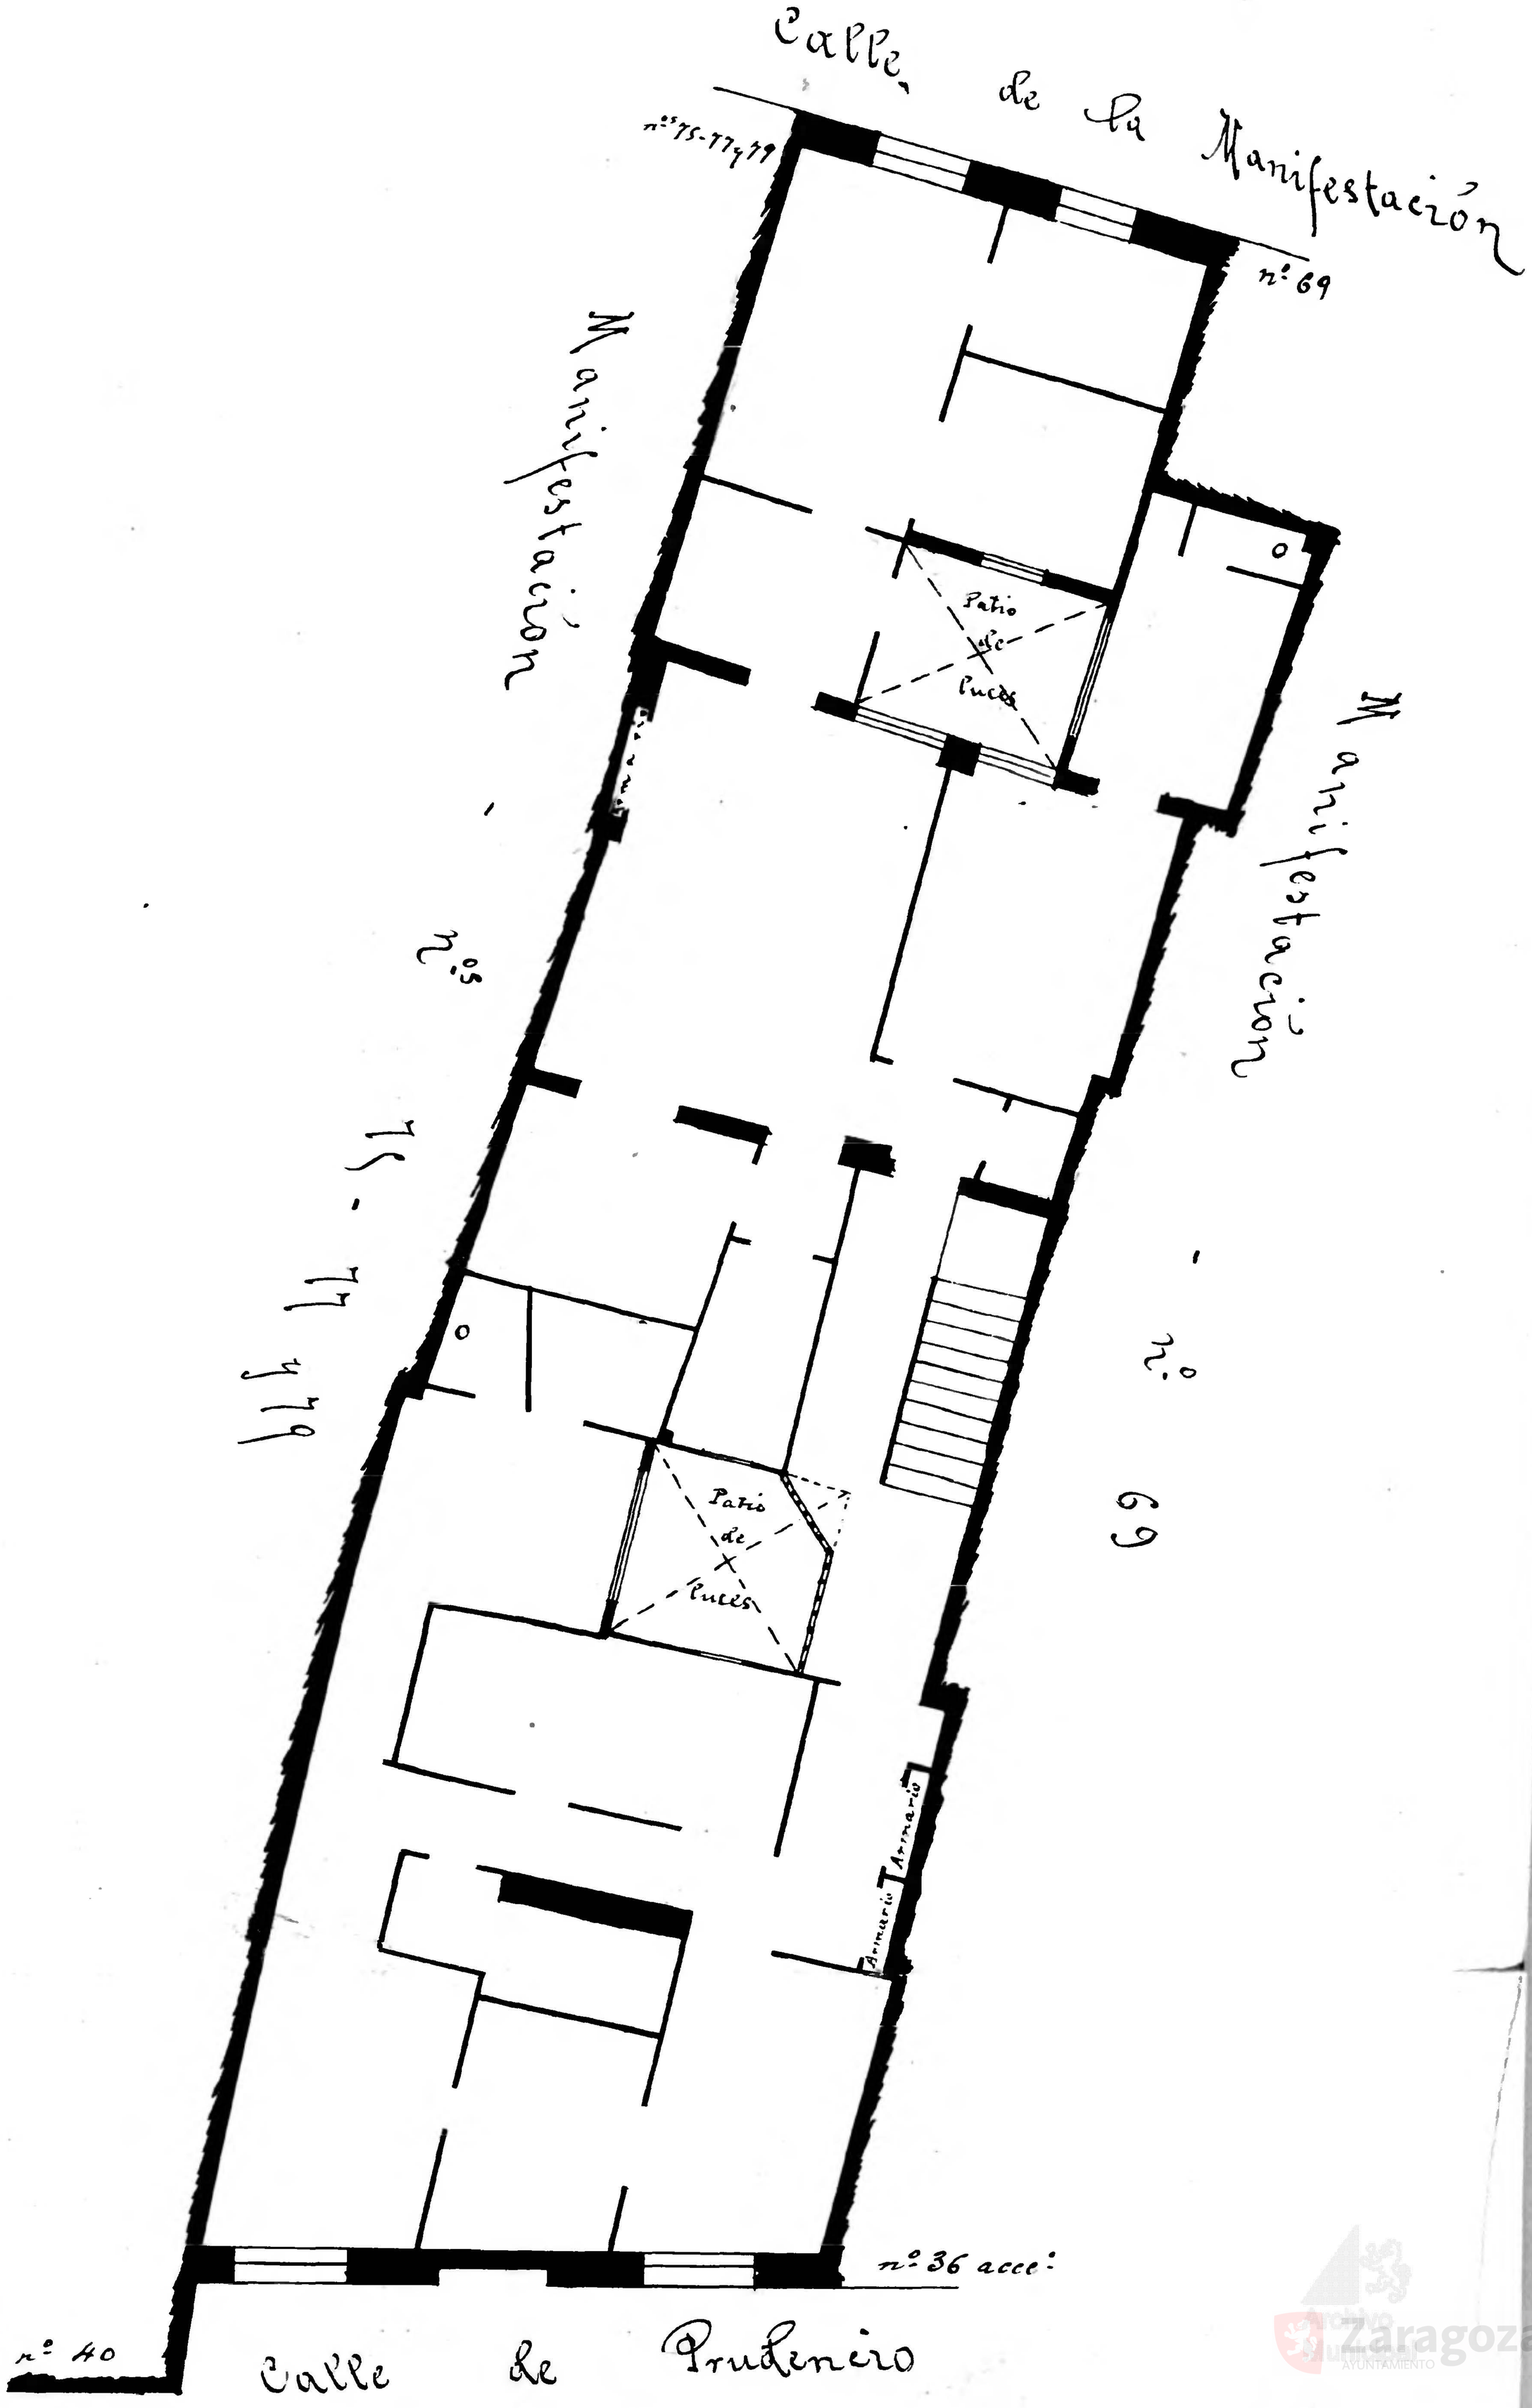

Archivo Municipal Zaragoza AYUNTAMIENTO