Manzana-nº 9

Manifestac / 54-61 · 63-67 69

Prudencio, 30

10 0 1 2 3 4 5 6 7 8 9 10 cm

Calle de la Manifestación
Número 69 y Prudencio nº 36 acc.º
Pisos 1 Planta piso principal
Propietario, D. Vda de D. Alejandro Salas

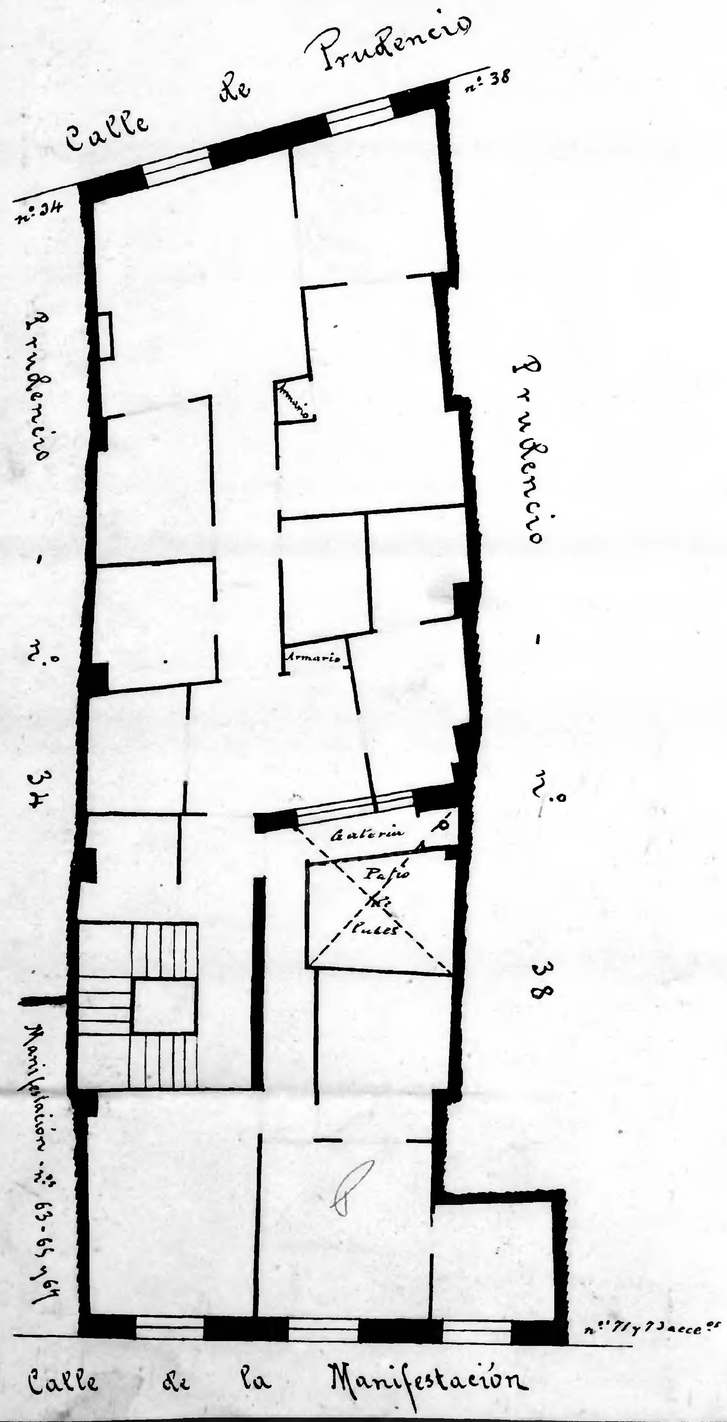

Calle de la Manifestación
Número nºs 59 y 61 Prudencio nº 28 acc.º
Pisos 1 Planta piso principal
Propietario, D. Mariano Plasencia

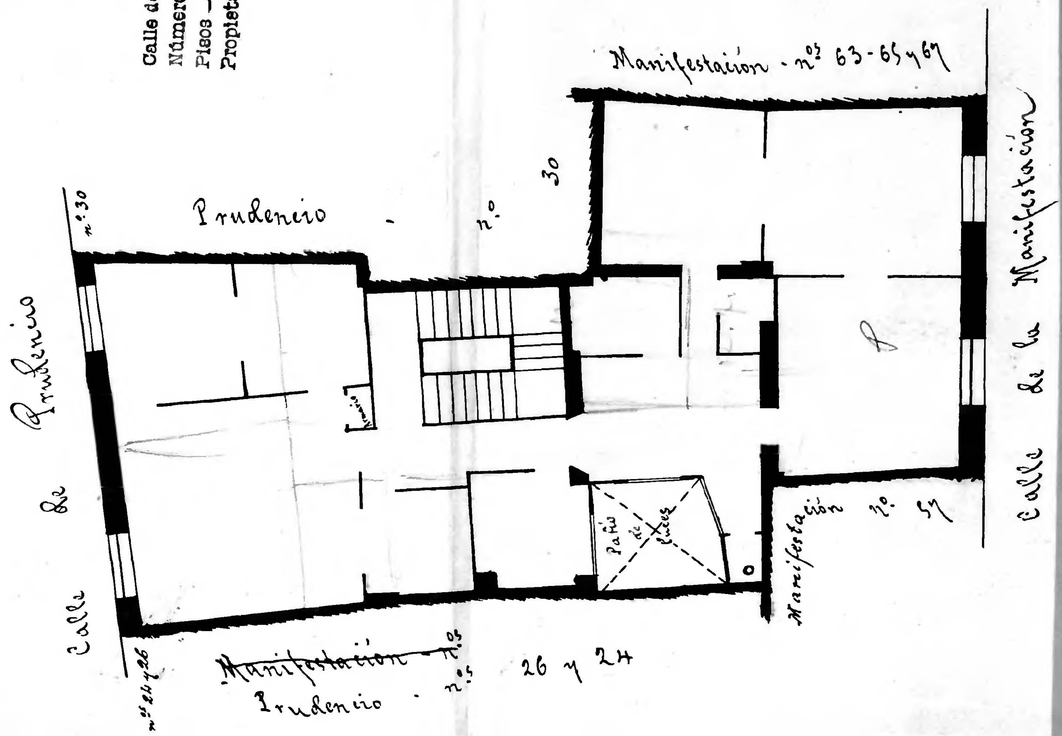

Calle de la Manifestación
Número nºs 63-65 y 67
Pisos 1 Planta piso principal
Propietario, D. José Barcelona

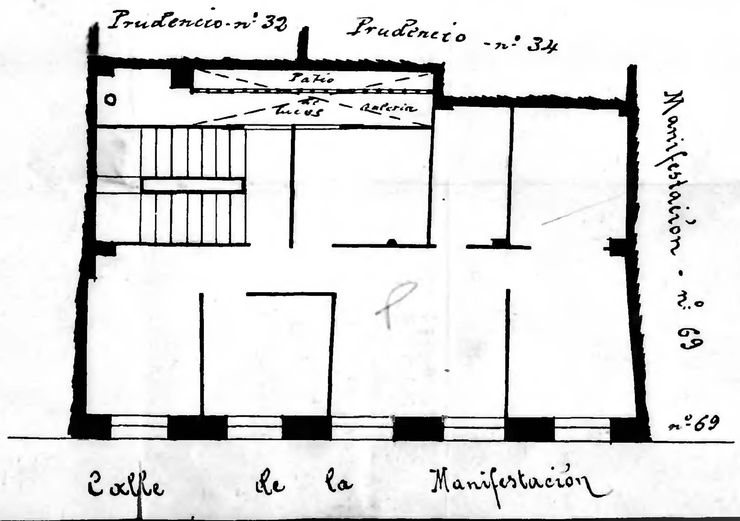

Calle de Prudencio
Número 30
Pisos 1 Planta piso principal
Propietario, D. Sr. Batiépui (administrador)

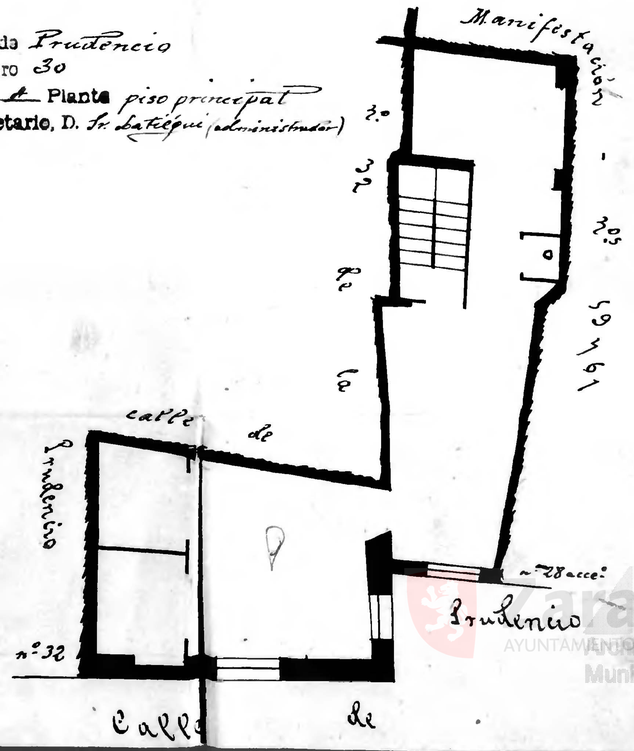

Calle de la Manifestación

Calle de

Zaragoza AYUNTAMIENTO Municipal