Calle de la Manifestación
Número 89 y 91
Pisos 1 Planta piso entresuelo
Propietario, D. Juan Maynar

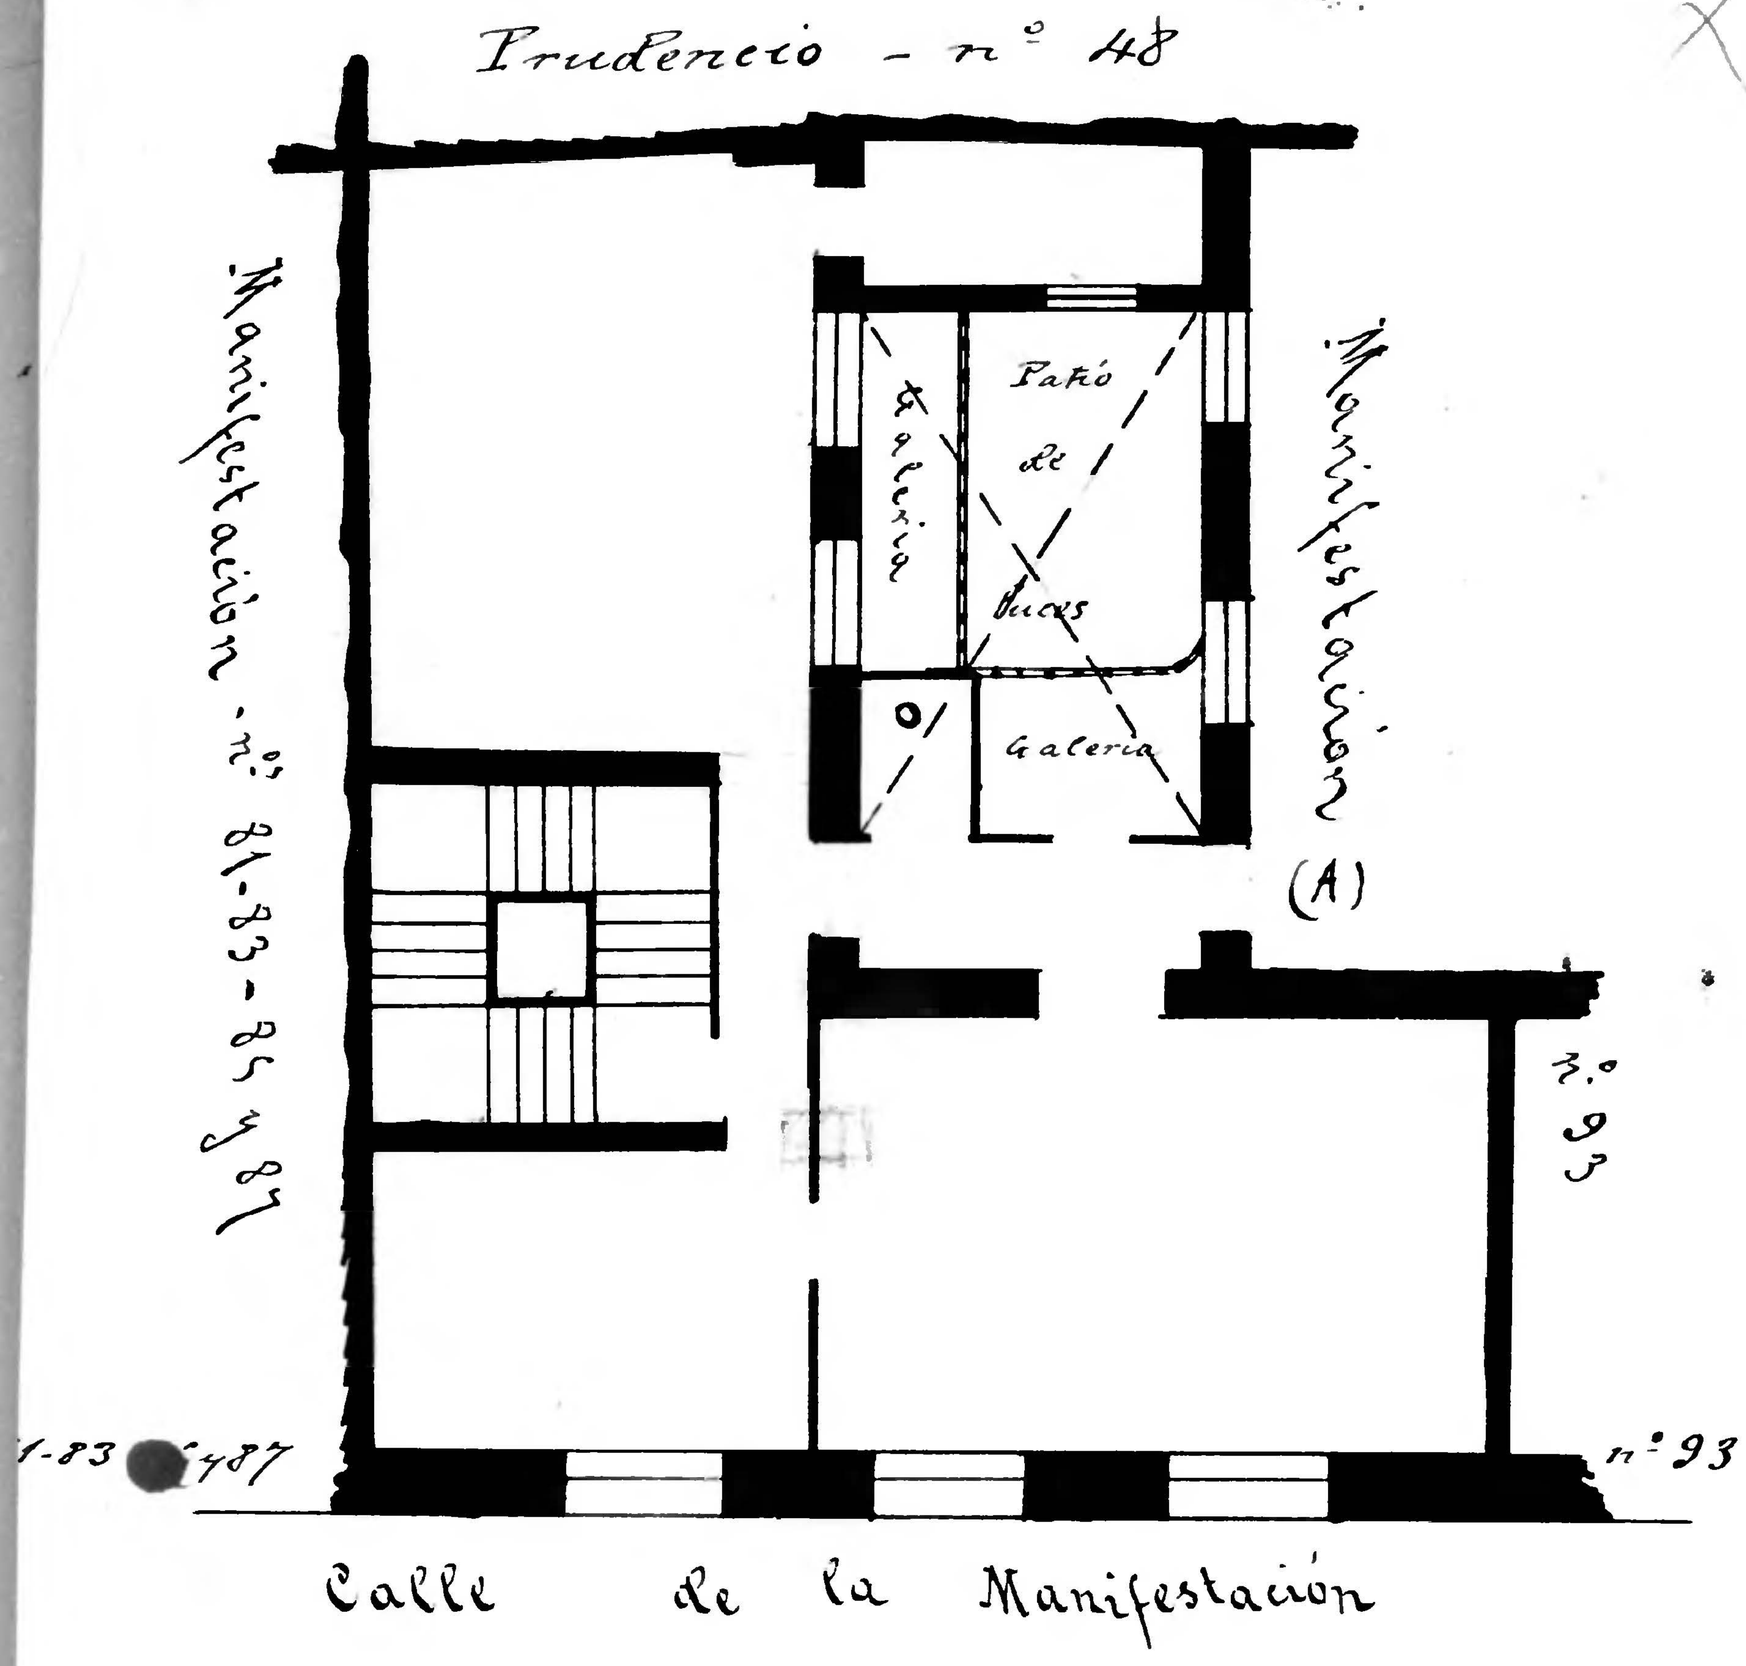

Nota. Estas dos casas, formadas sobre, por el piso entresuelo, que es por donde está levantado el plano de ellas, y se comunican por la parte señalada con la letra (A).

Calle de la Manifestación
Número 93 y D. Alfonso 1º nº 37 acce
Pisos 1 Planta piso entresuelo
Propietario, D. Juan Maynar

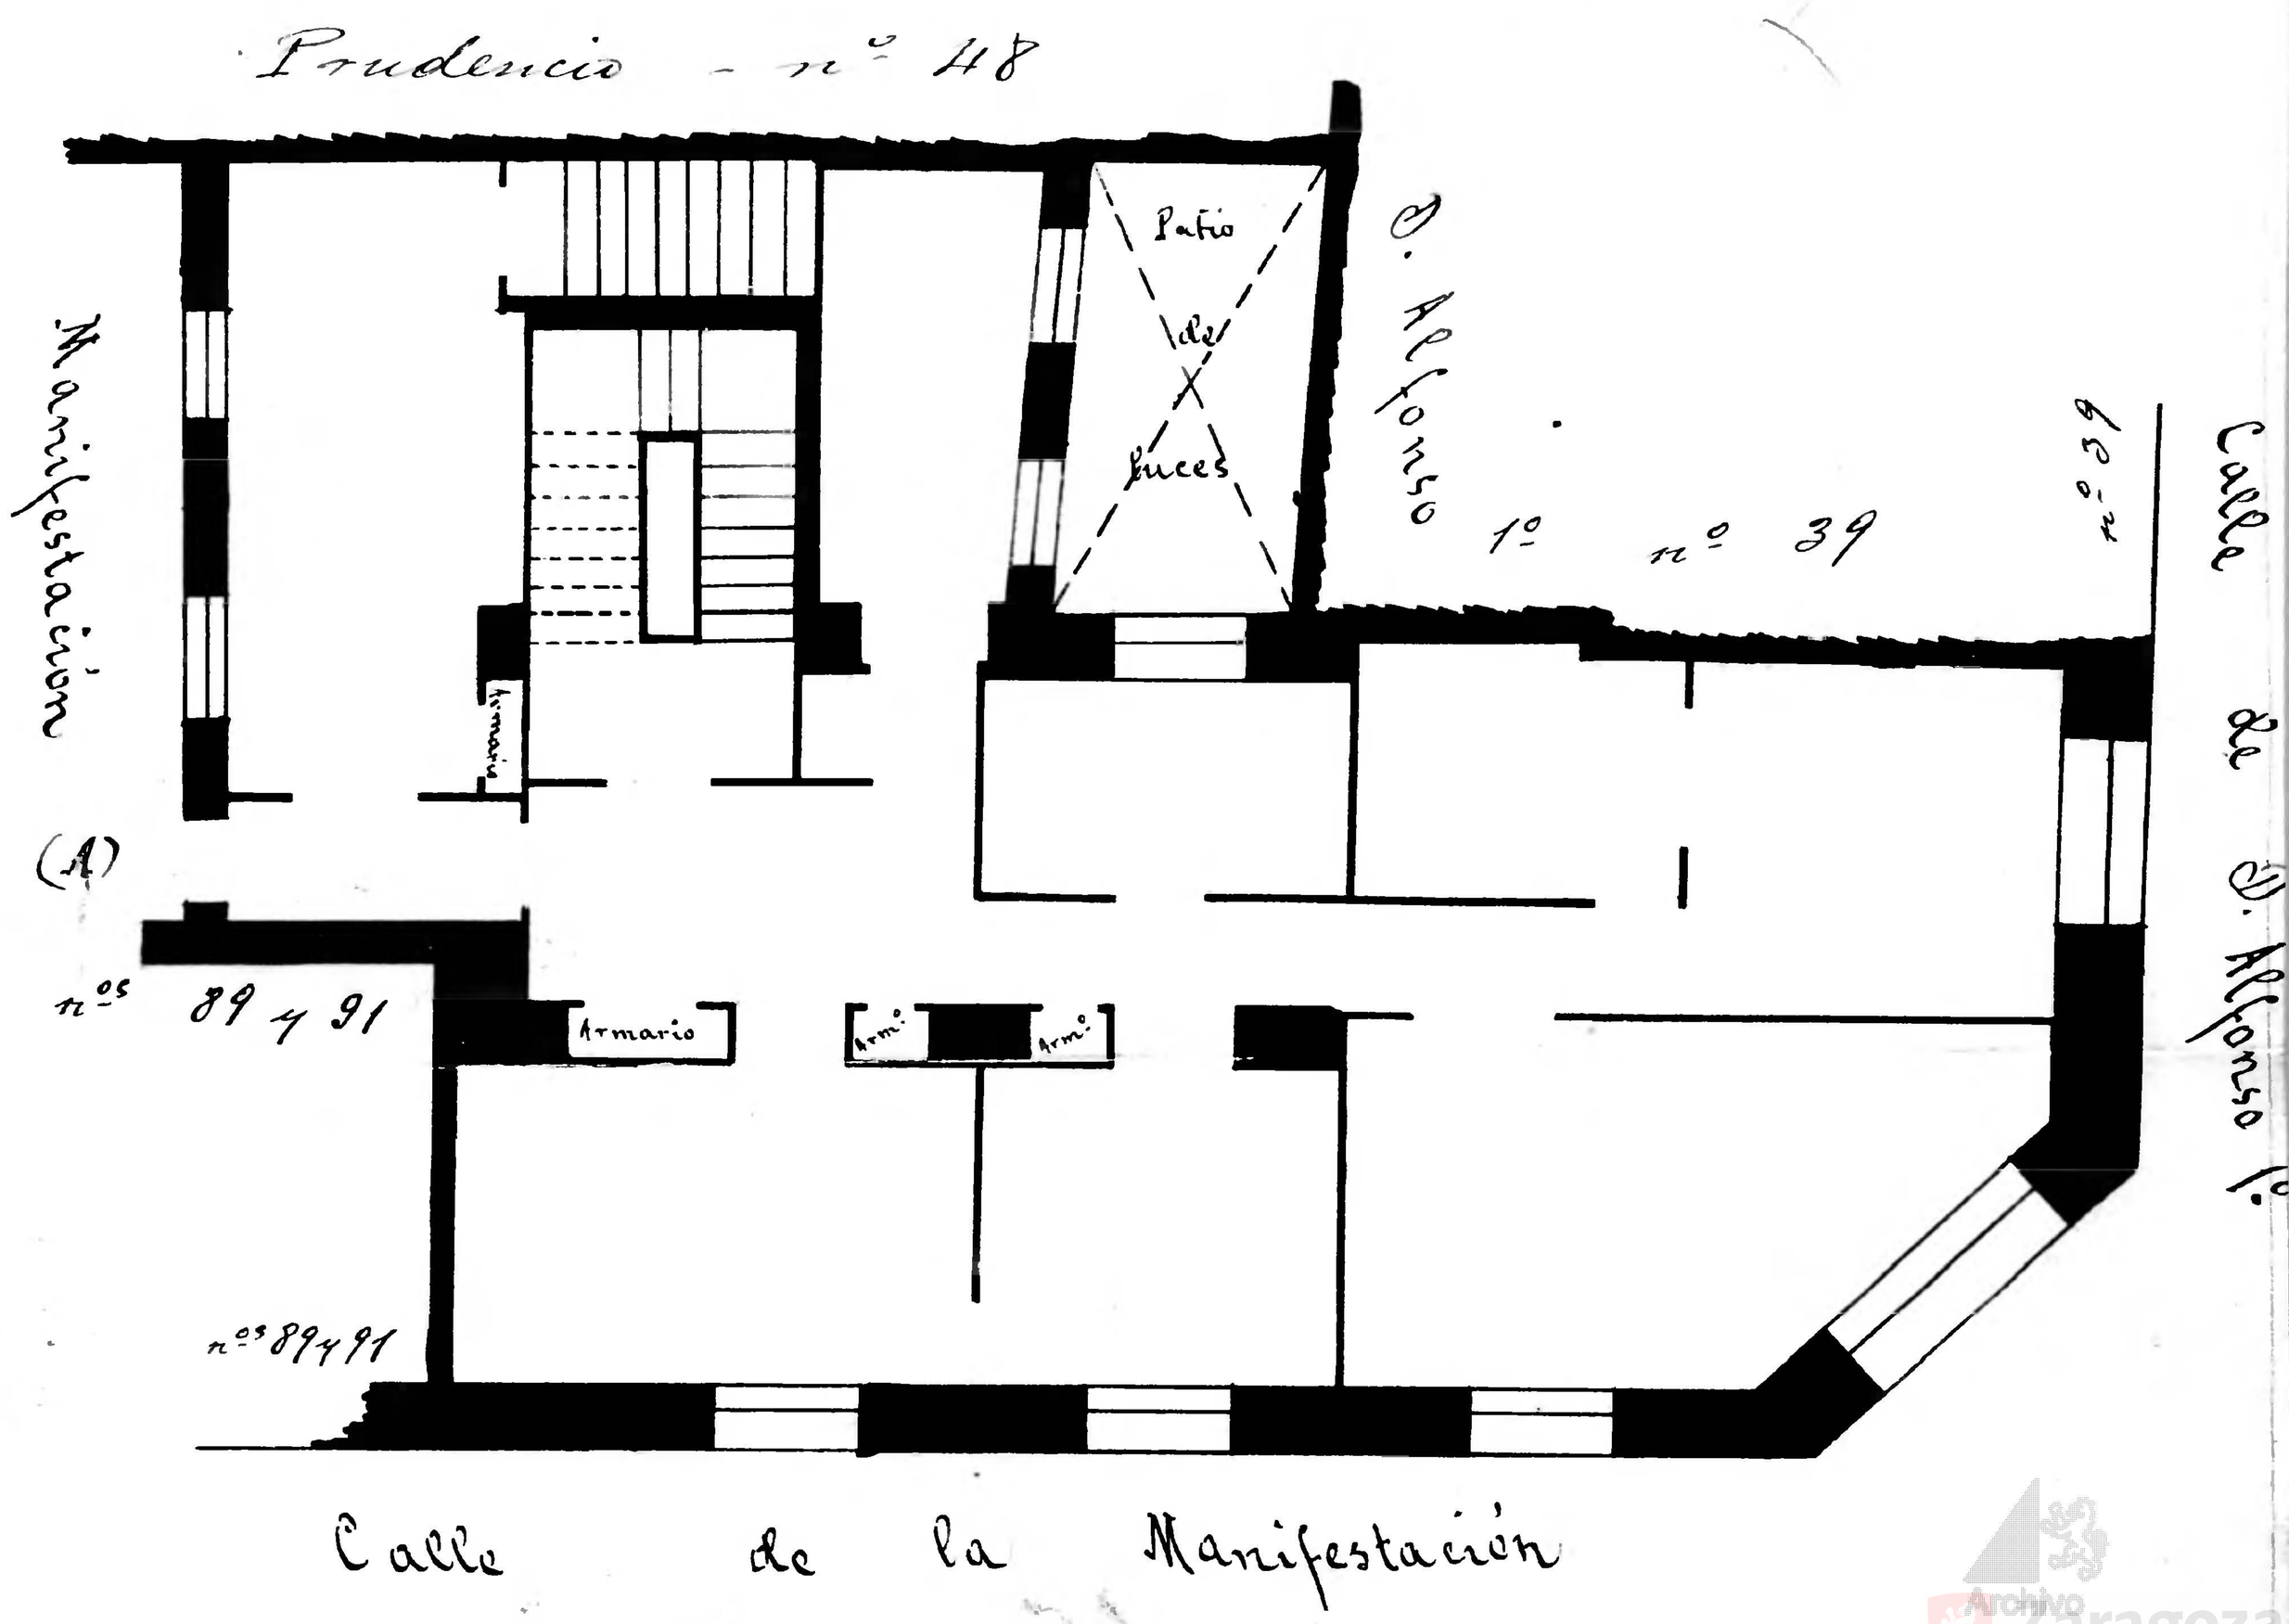

Archivo Municipal Zaragoza AYUNTAMIENTO