Calle de *Antonio Perez*
Número 2
Pisos ~~4~~ Planta *Pral.*
Propietario. D.ª *Braulia Otaiza*

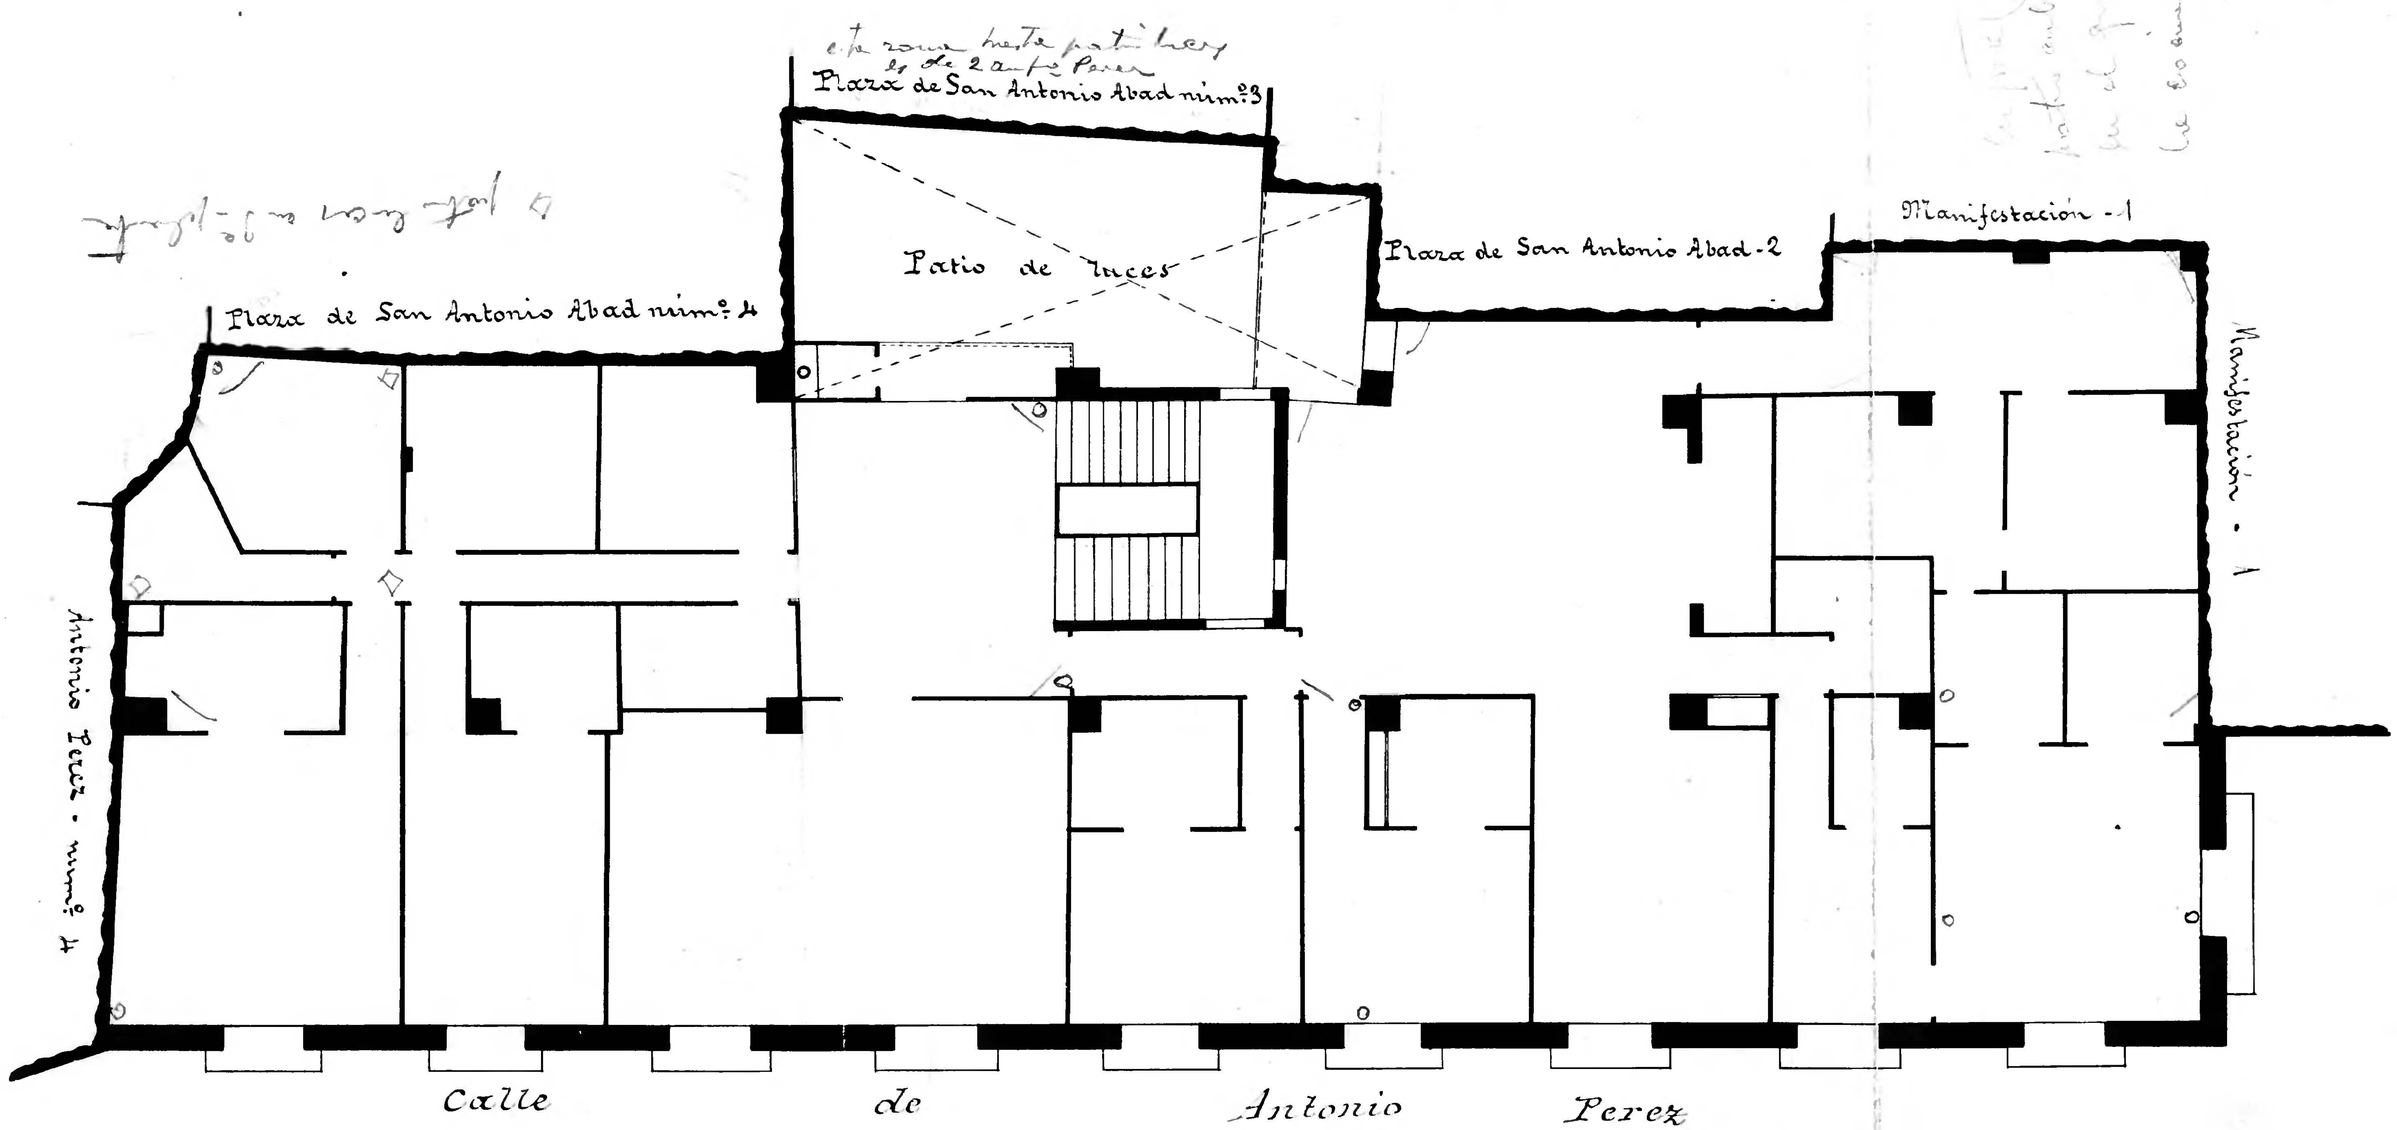

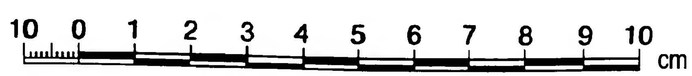

Zaragoza Archivo Municipal