Calle de las Flores
Número 13 a 2º y 1 de la Alcuela
Pisos 4 **Planta** piso 2º
Propietario, D. Sra Viuda de Alicante

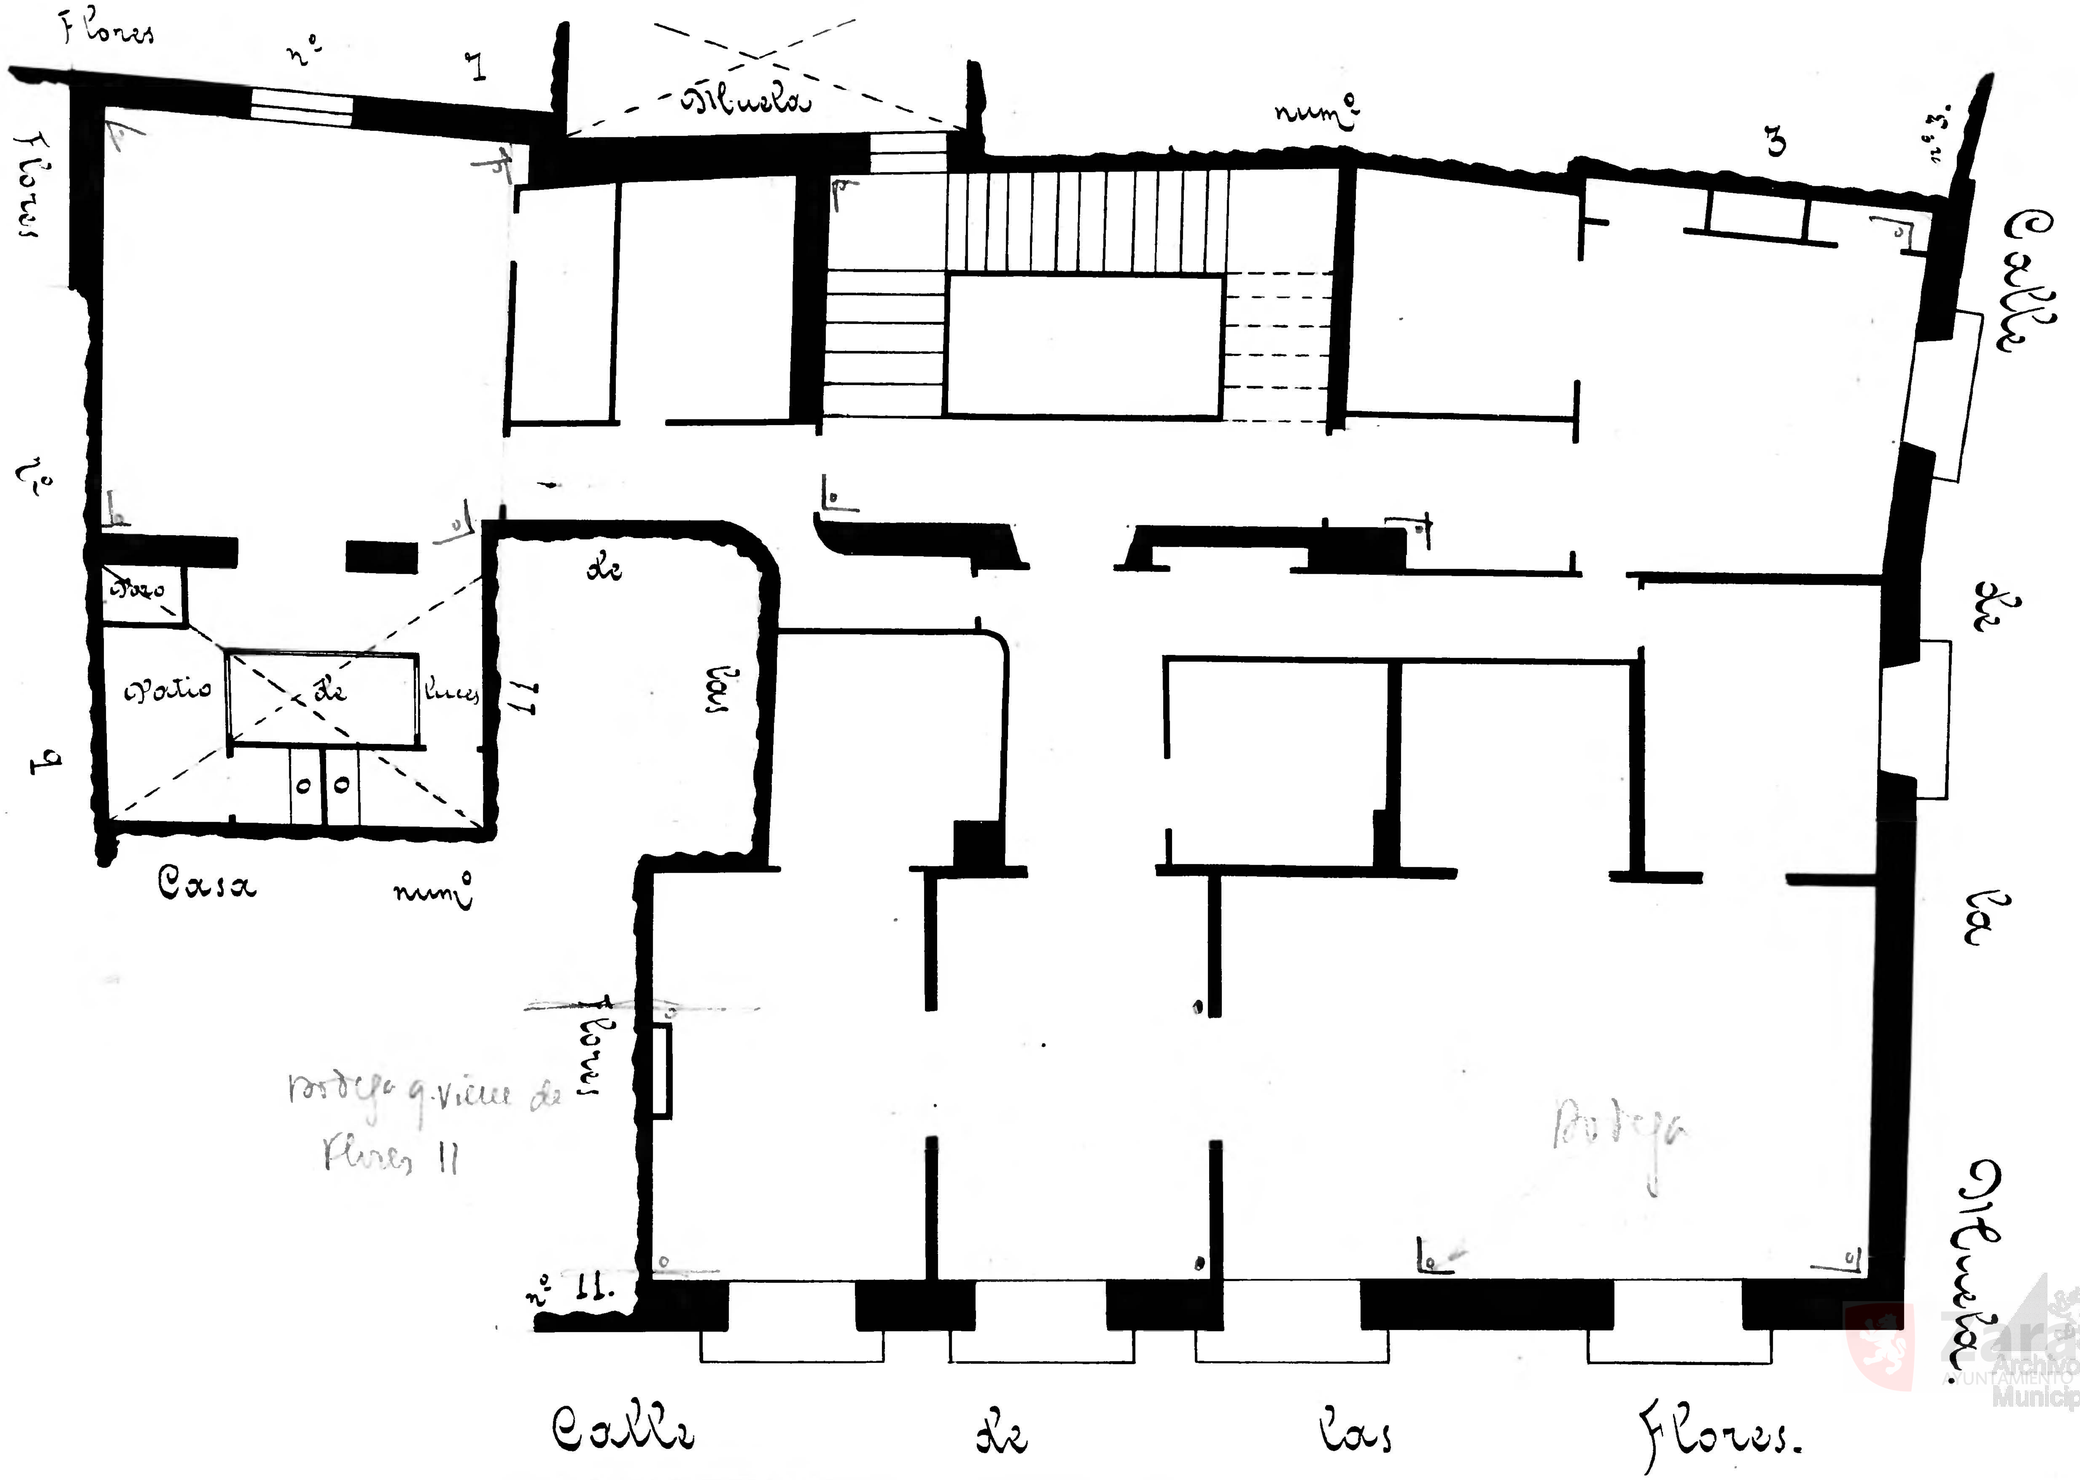

Zaragoza Archivo Municipal