
Calle de las Dankas
Número 5 y 7
Pl803 5 Plant Pral.
Propietario D. J. Luis Aladren

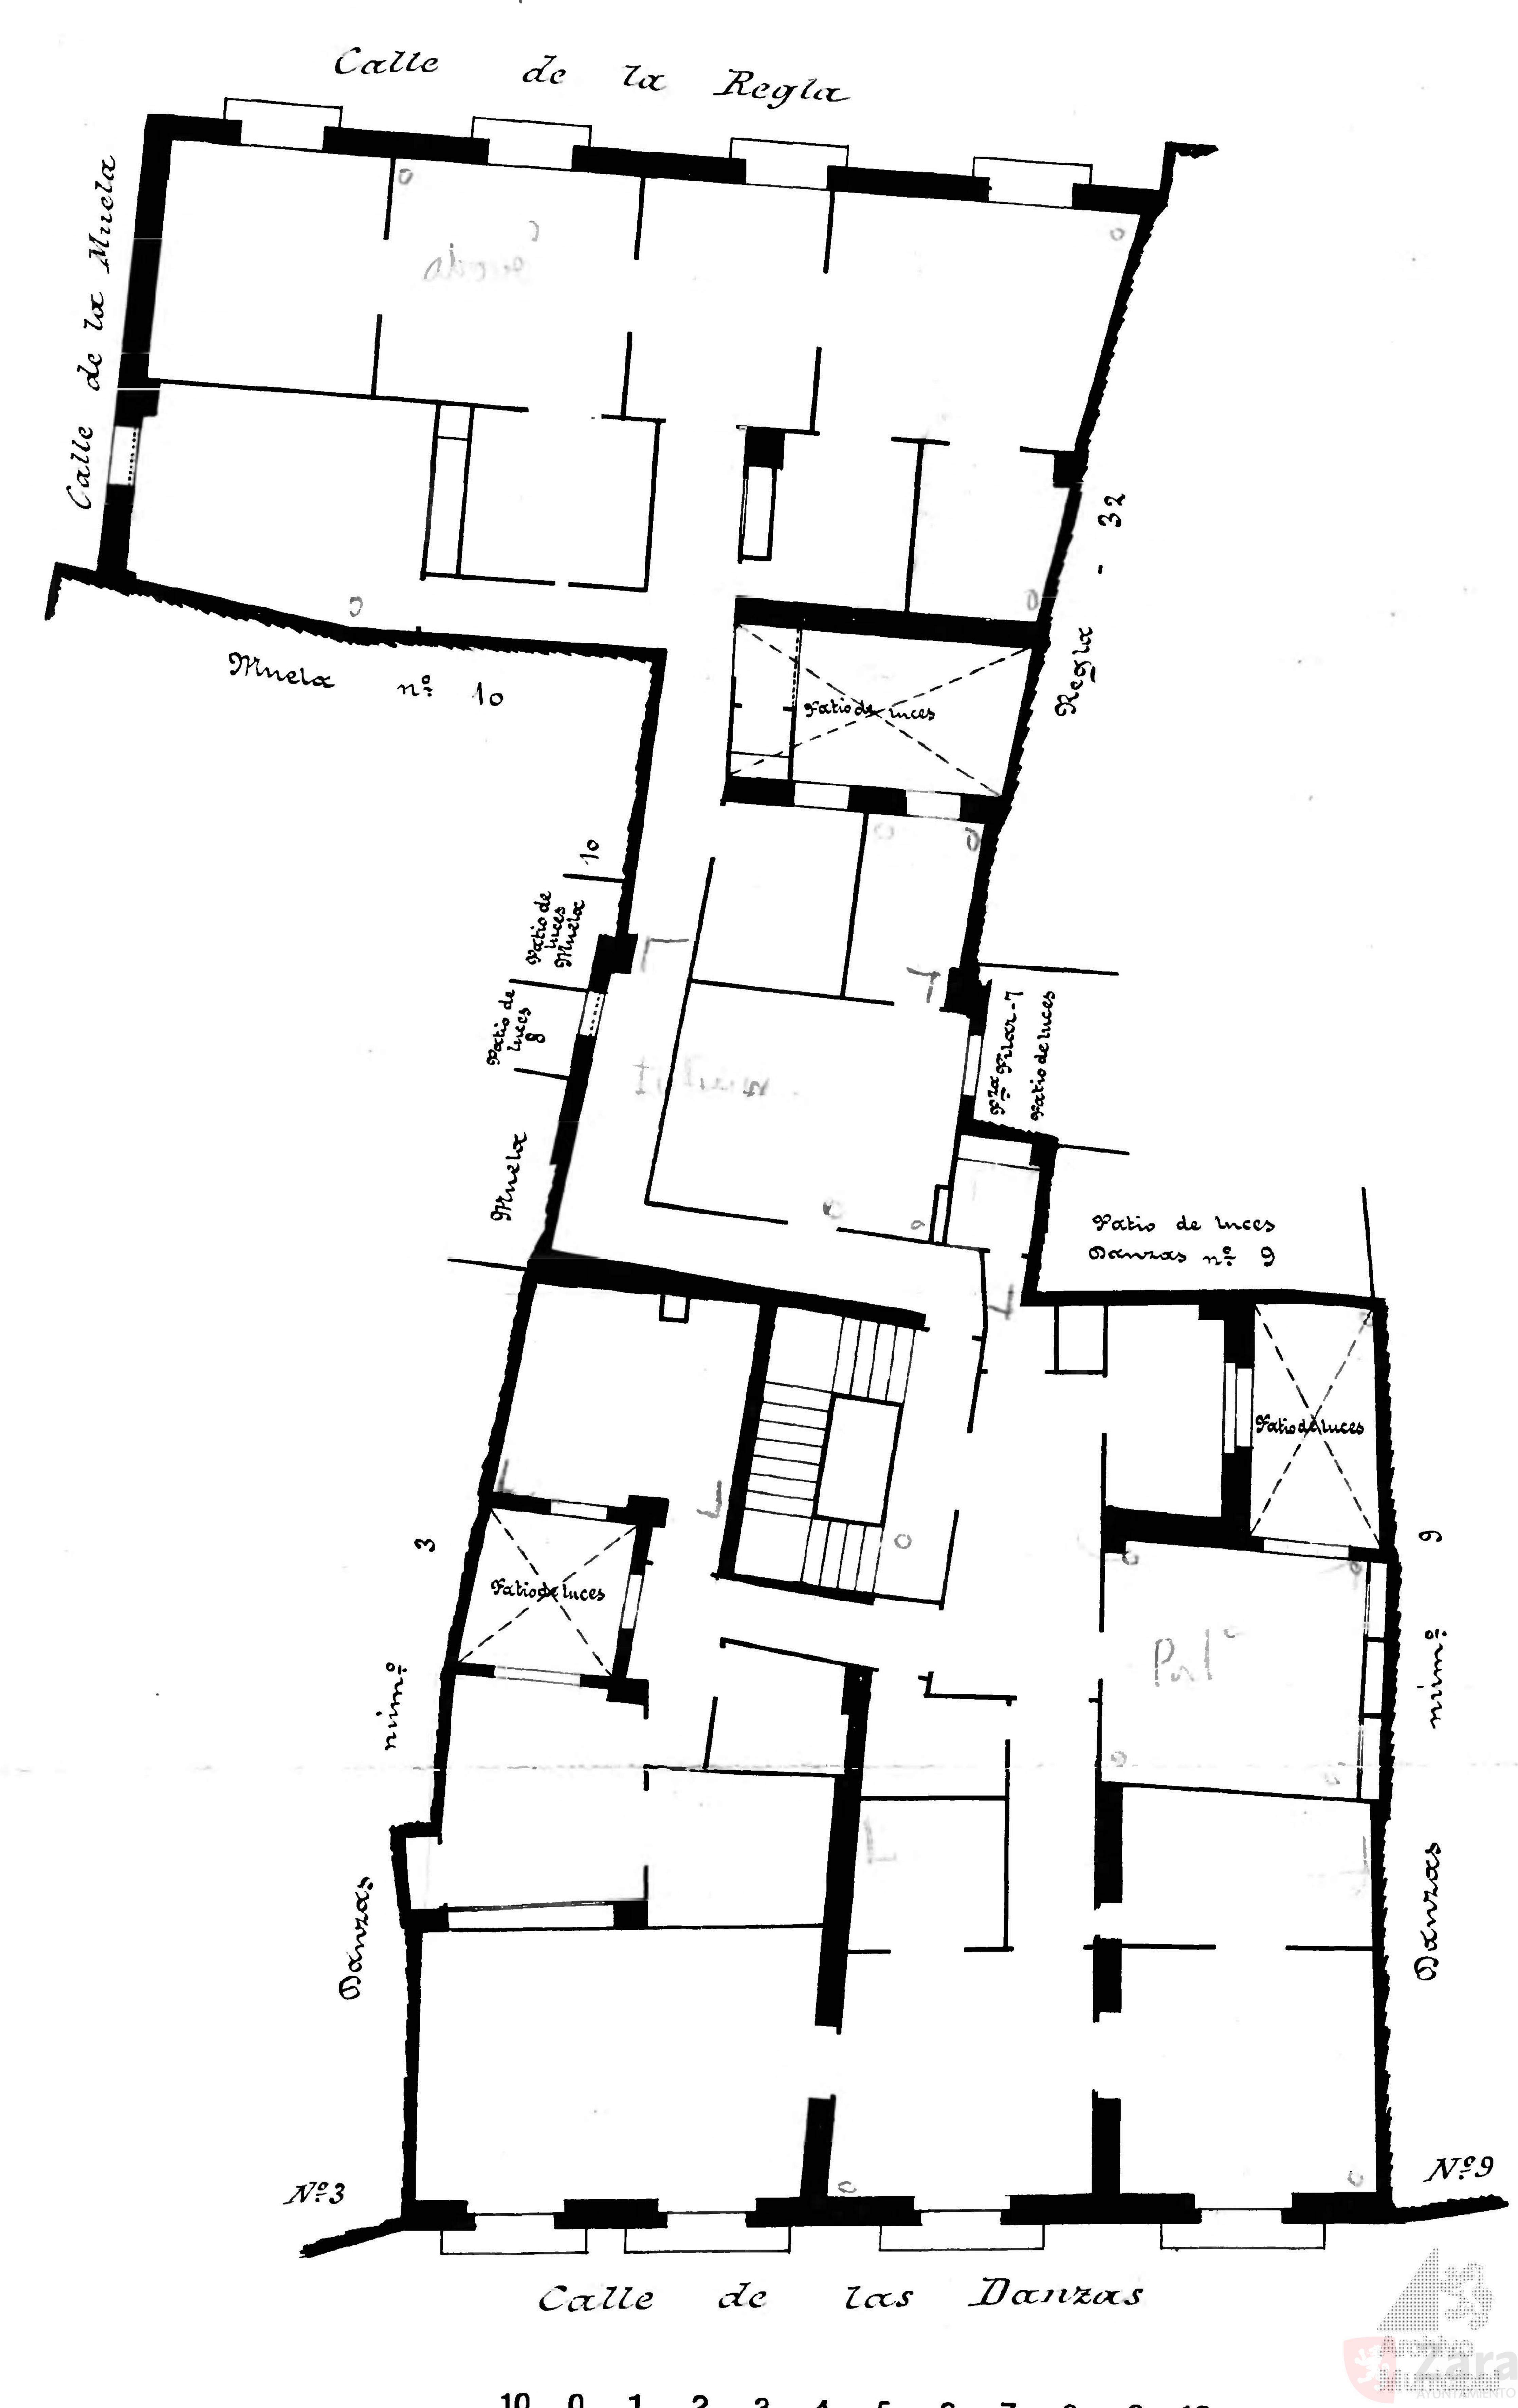

Nes Sasias

the second of the second

0 0 1 2 3 4 5 6 7 8 9 10 cm