Calle de Pza del Pilar
Número 29 y 30 y Convertidos nº 10 acc.º
Piso 1º Planta piso principal
Propietario. D. Antonio Costa

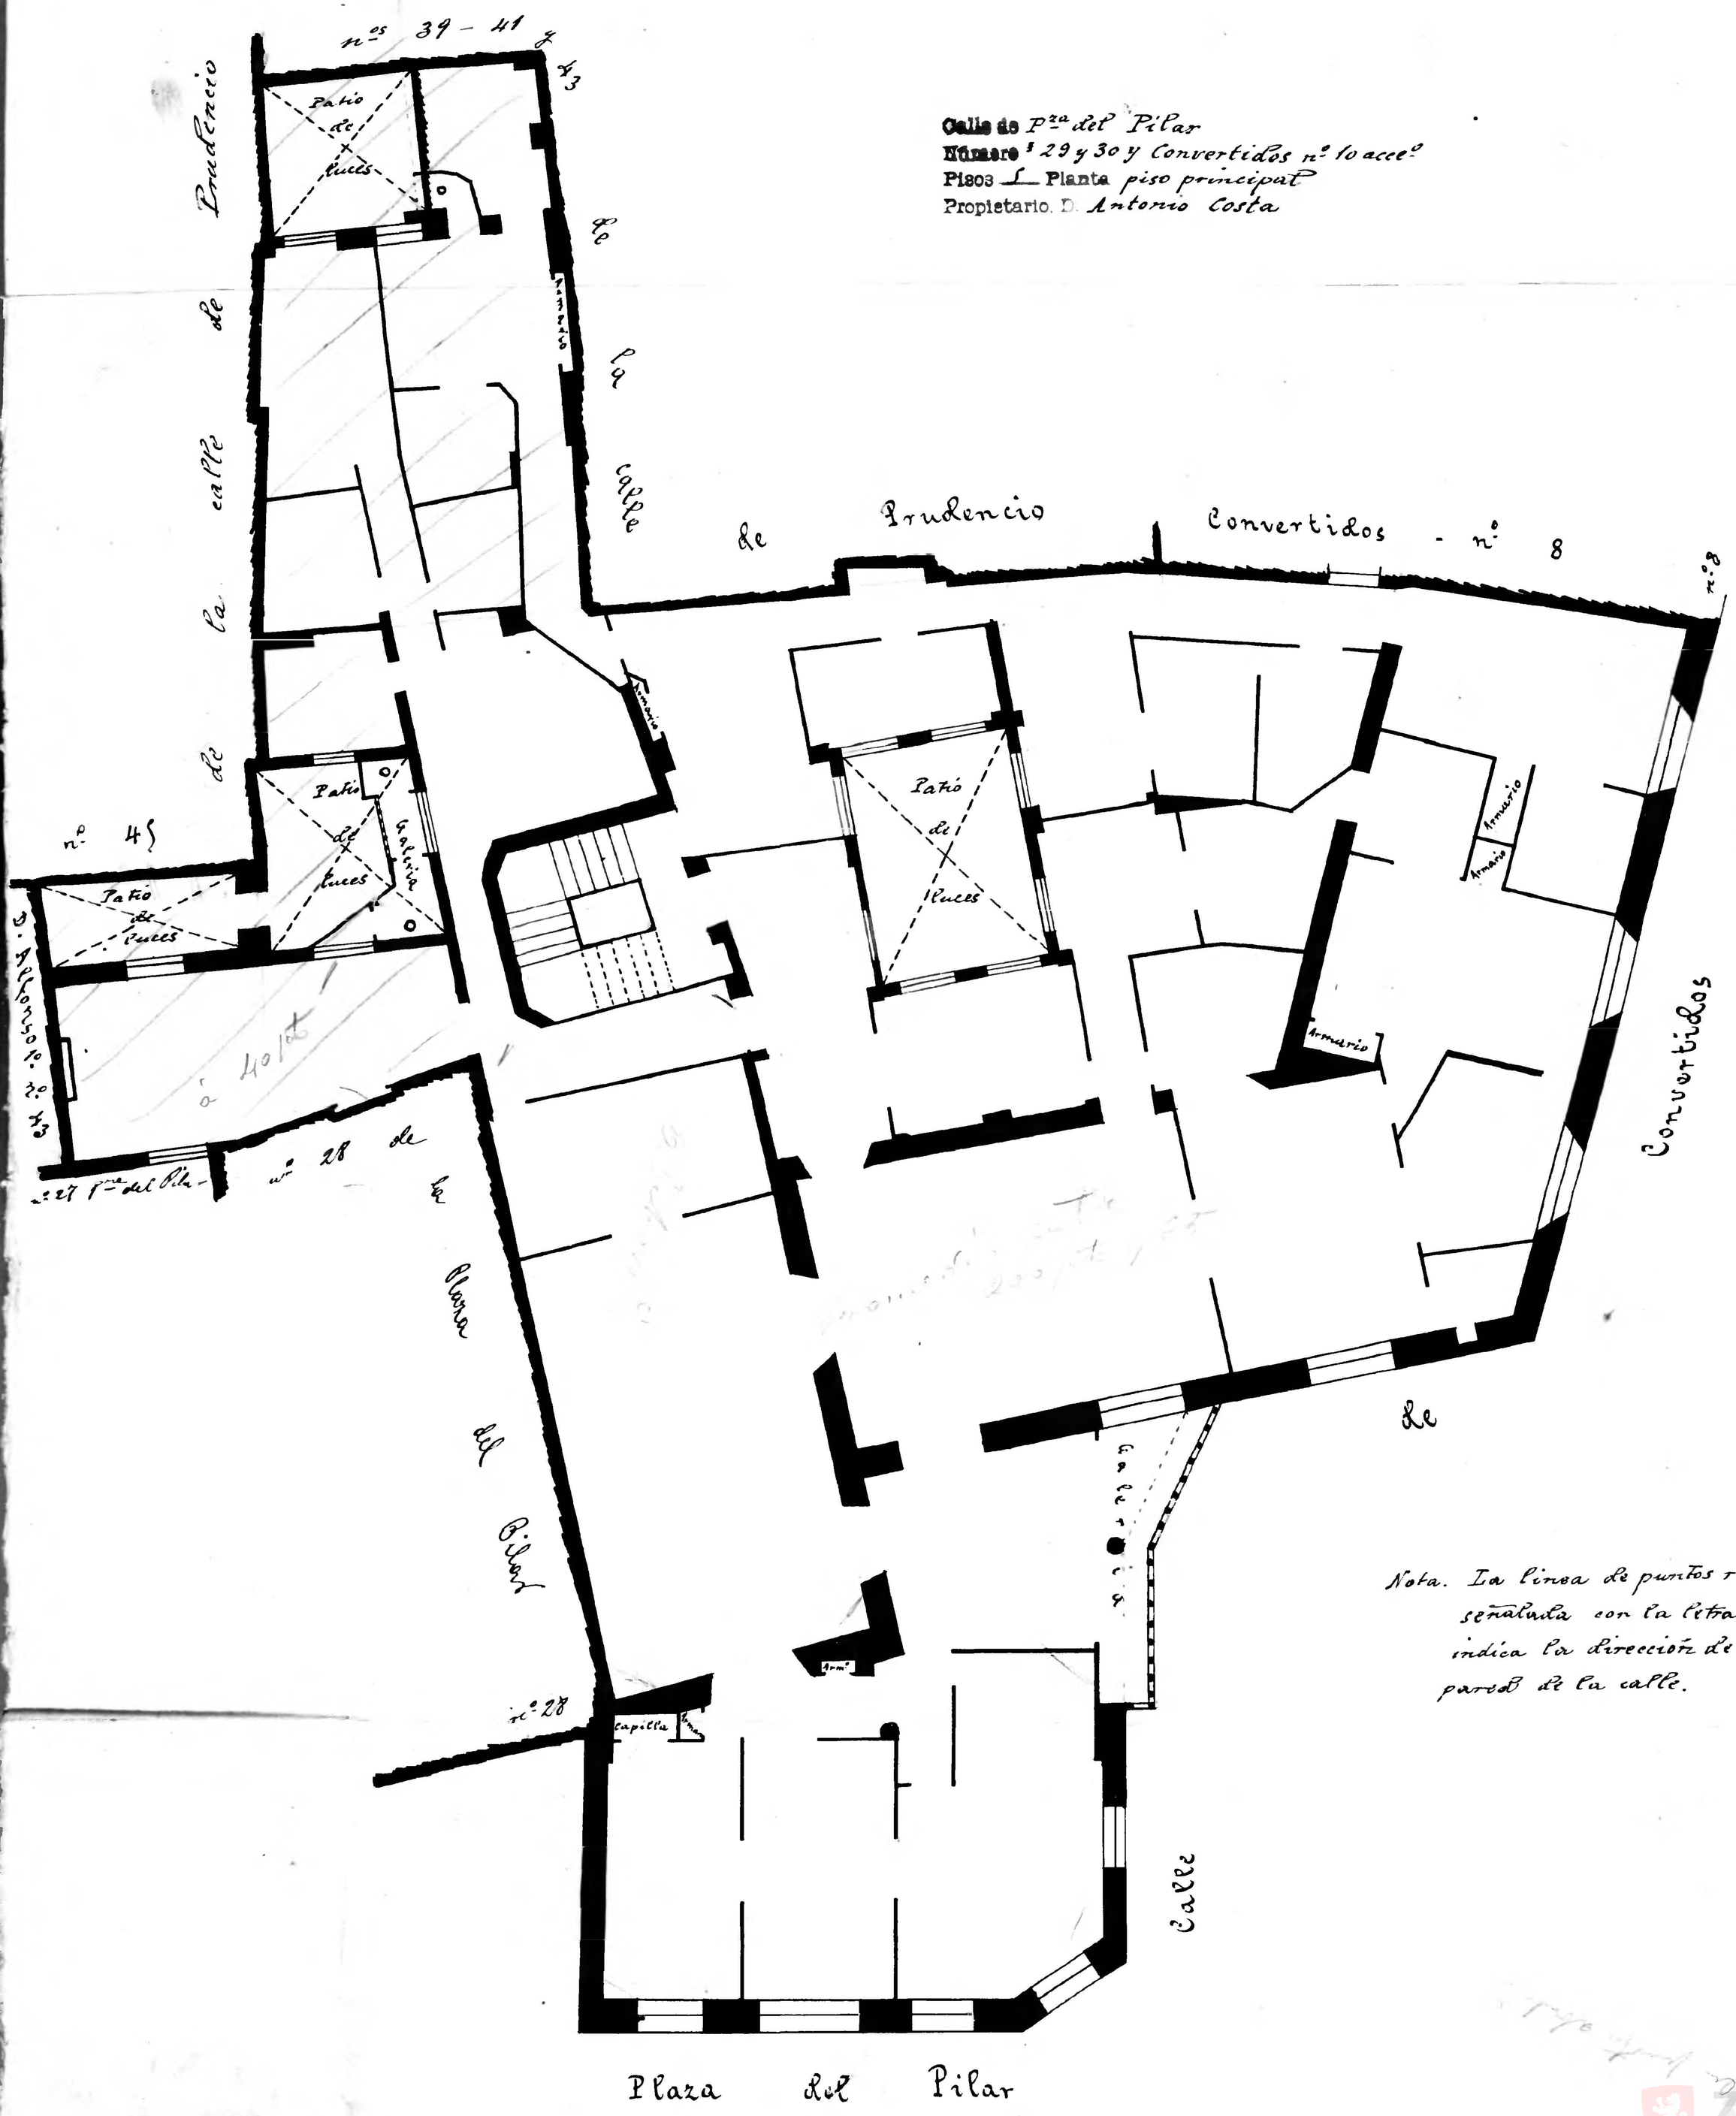

Nota. La línea de puntos rojos señalada con la letra (A) indica la dirección de la pared de la calle.

10 0 1 2 3 4 5 6 7 8 9 10 cm

Zaragoza AYUNTAMIENTO