Calle de Santiago
Número 3
Pisos 5 Planta piso entresuelo
Propietario D. Luis Higuera (Marqués de Arlanza)

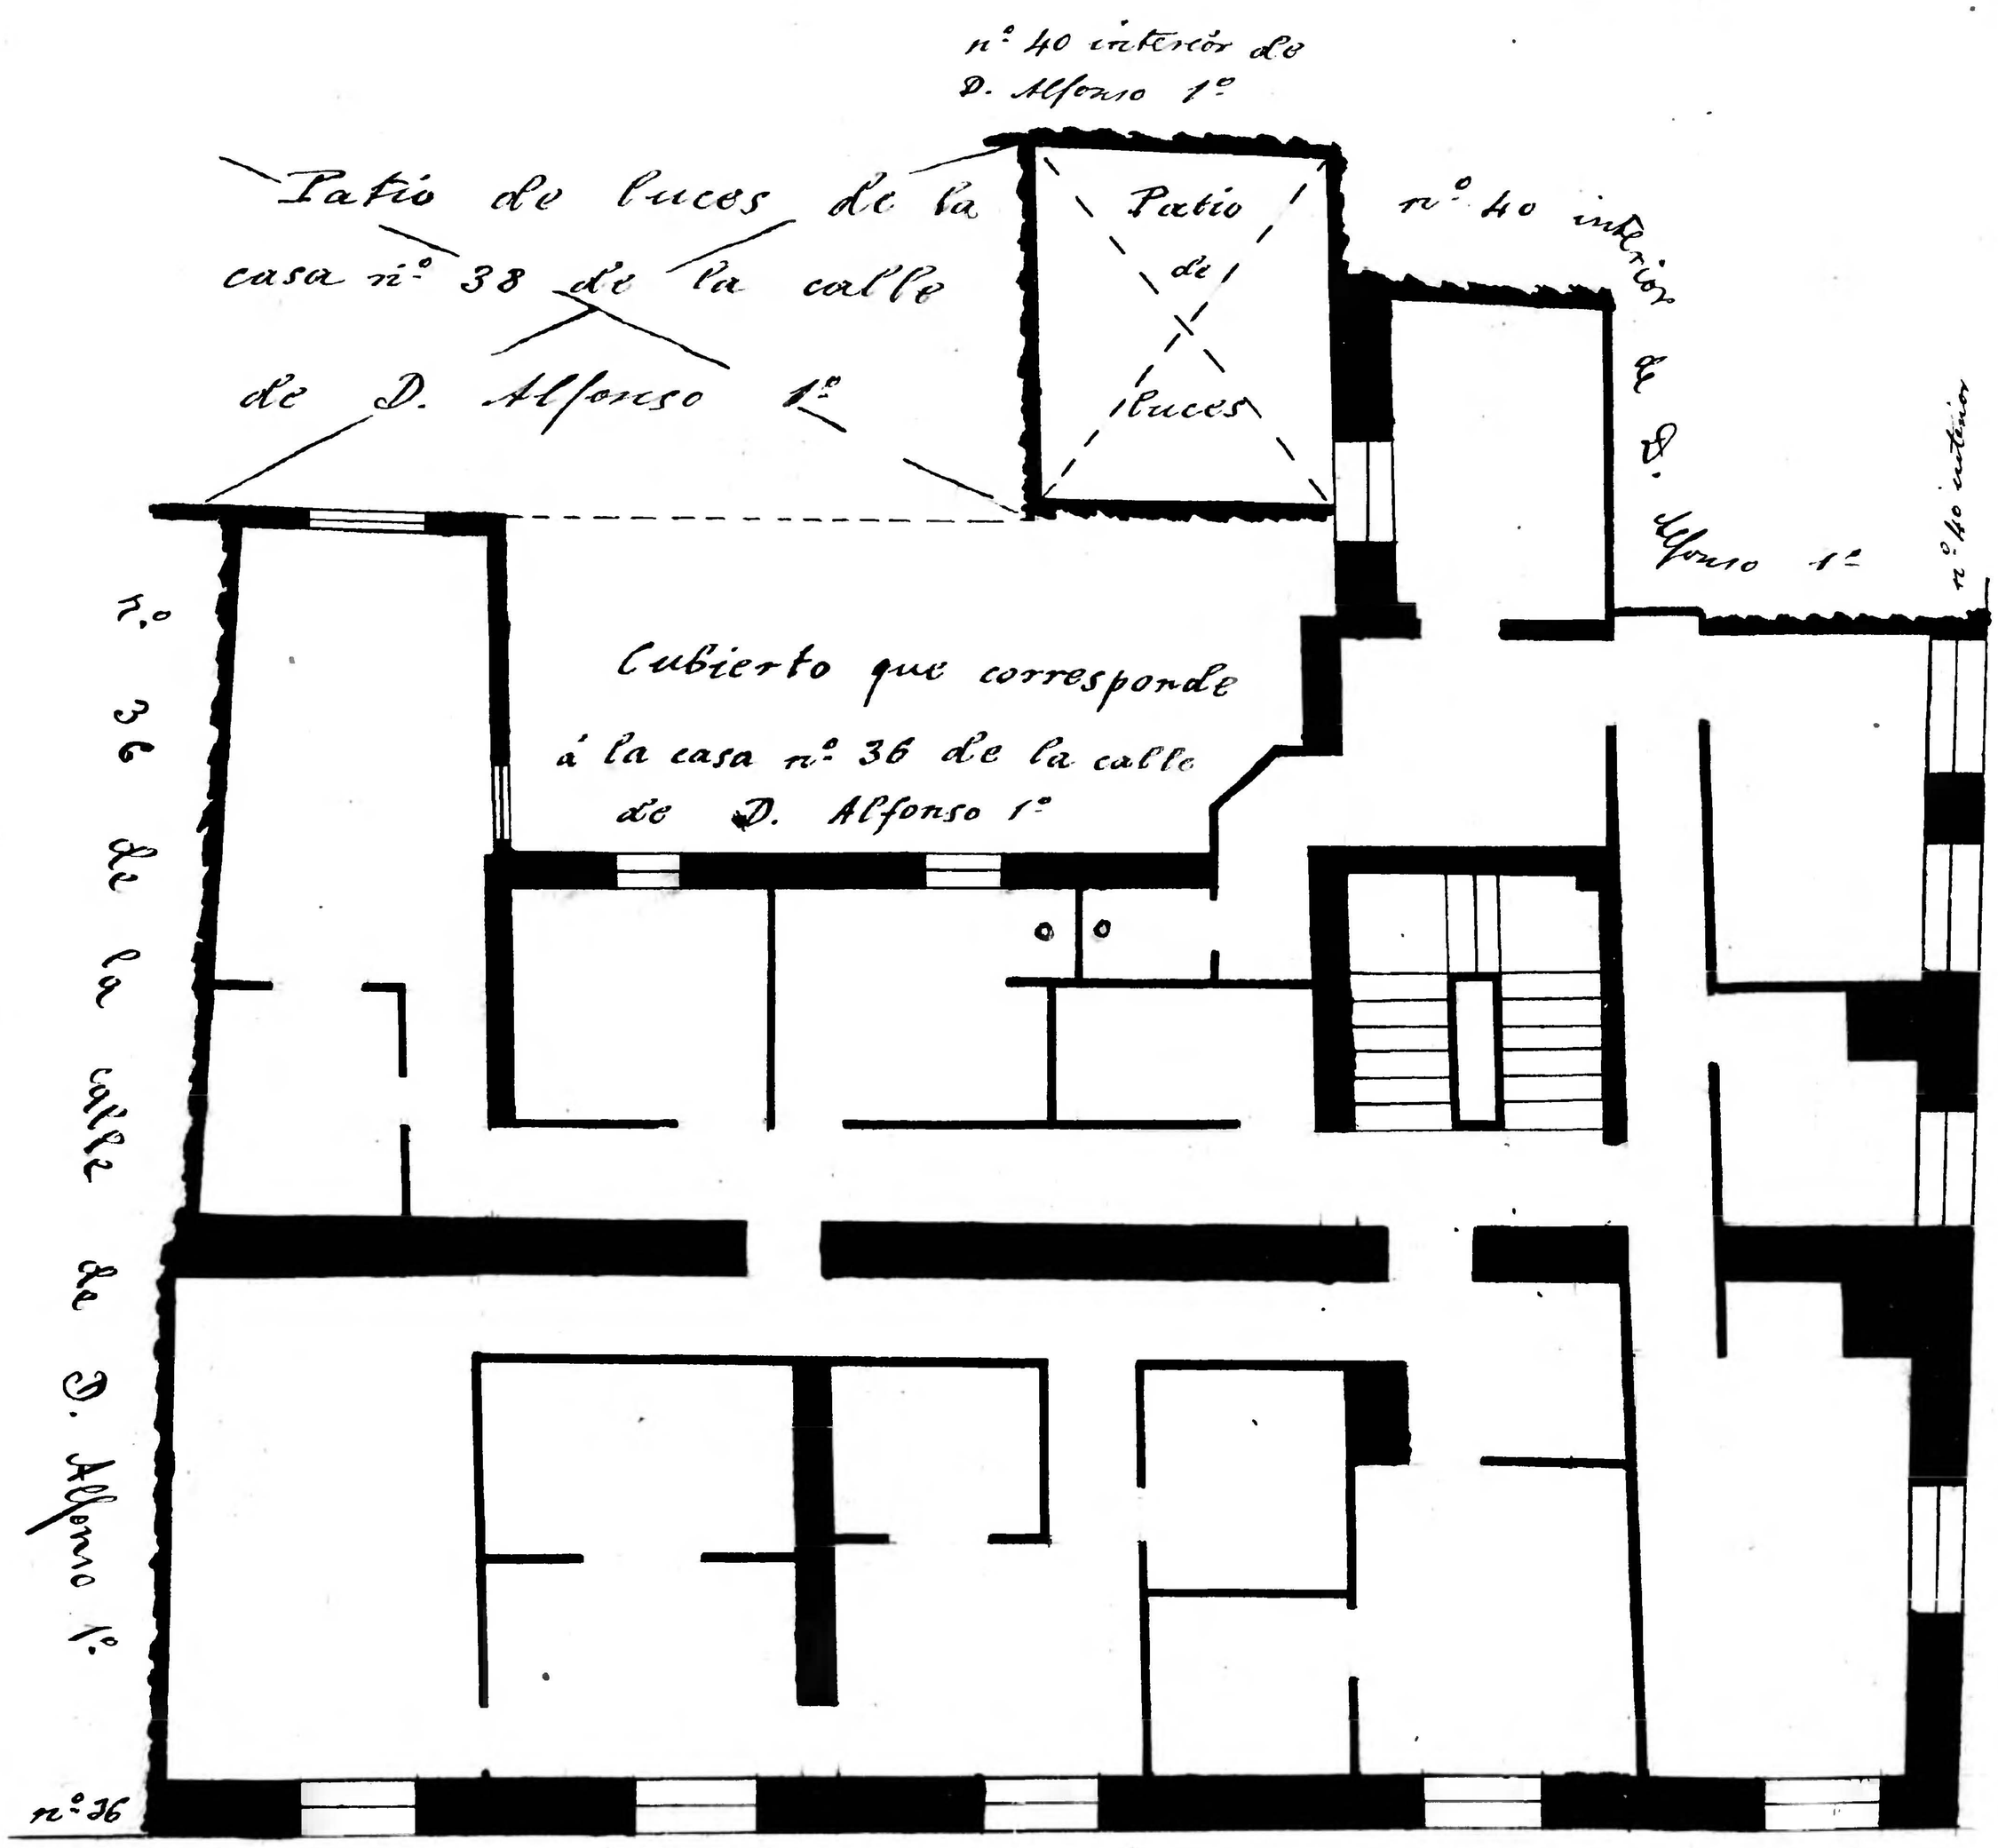

Calle de Santiago

10 0 1 2 3 4 5 6 7 8 9 10 cm