ARCHIVO MUNICIPAL
Plano 138
ZARAGOZA

D. Alfonso, 36

Calle de D. Alfonso 1º
Número 36 y Santiago nº 1 acc.º
Pisos 5 Planta piso entresuelo
Propietario, D. Amado Monforte

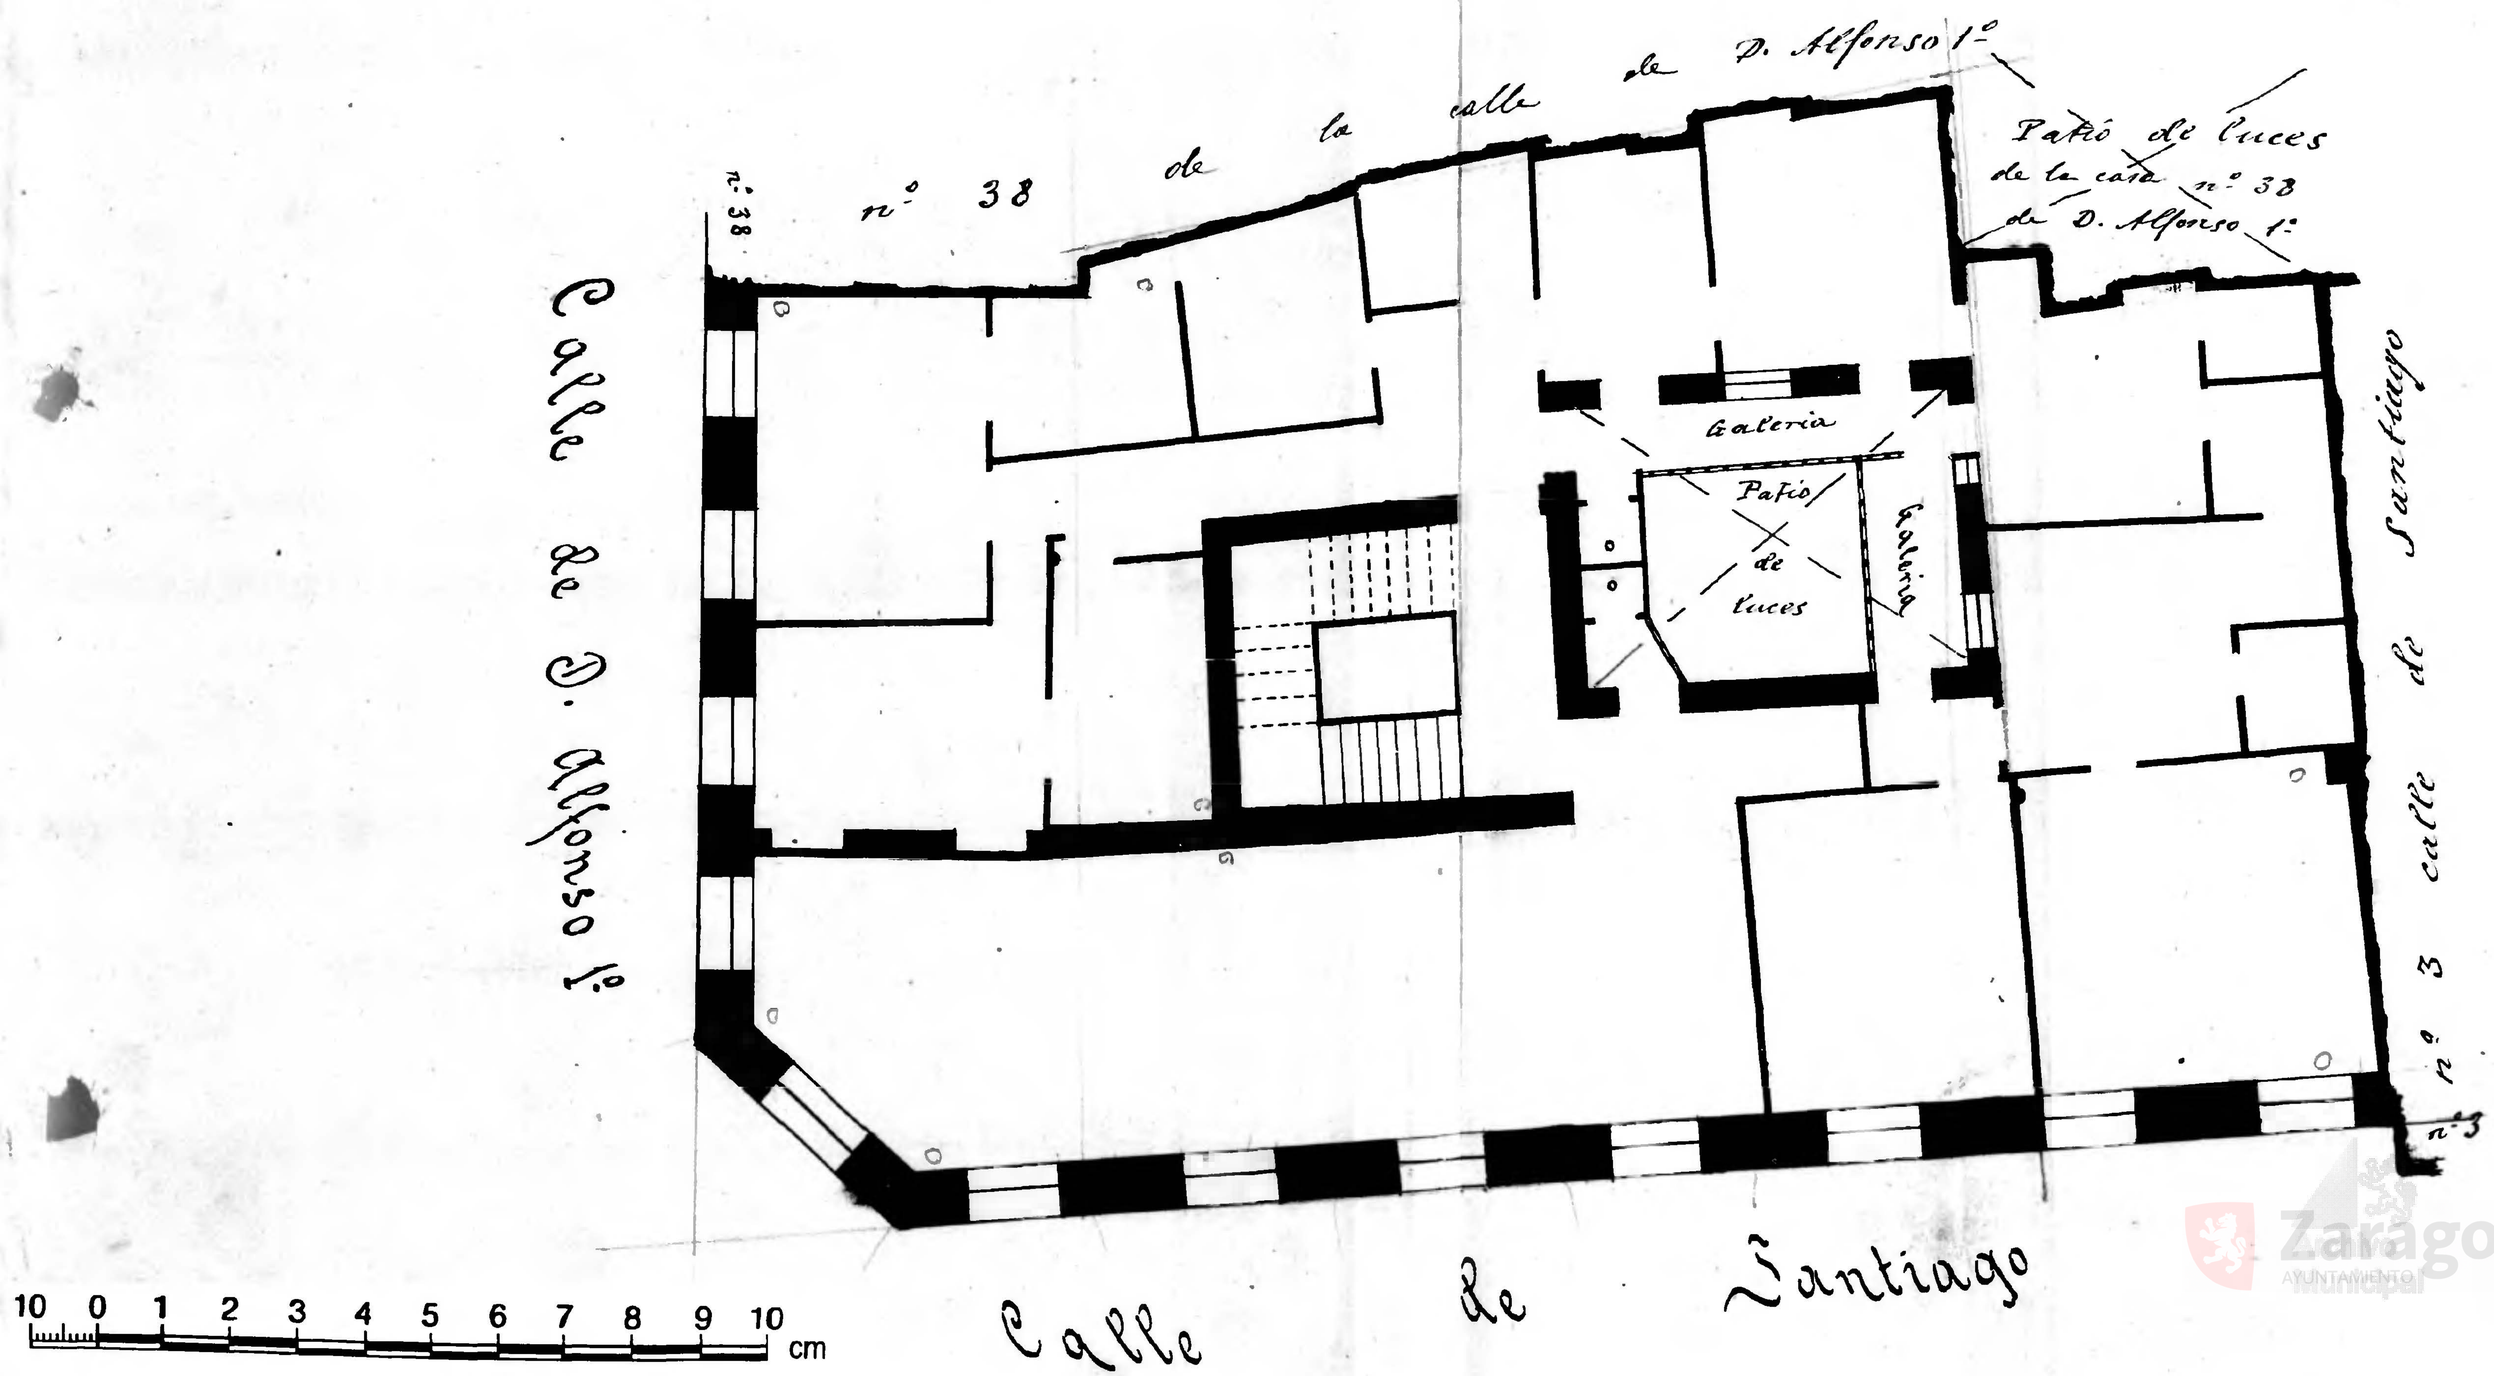

Zaragoza AYUNTAMIENTO