D. Alfonso, 40

Calle de Don Alfonso I
Número 40 (interior)
Pisos 2 Planta entresuelos
Propietario, D. Mariano Bruned

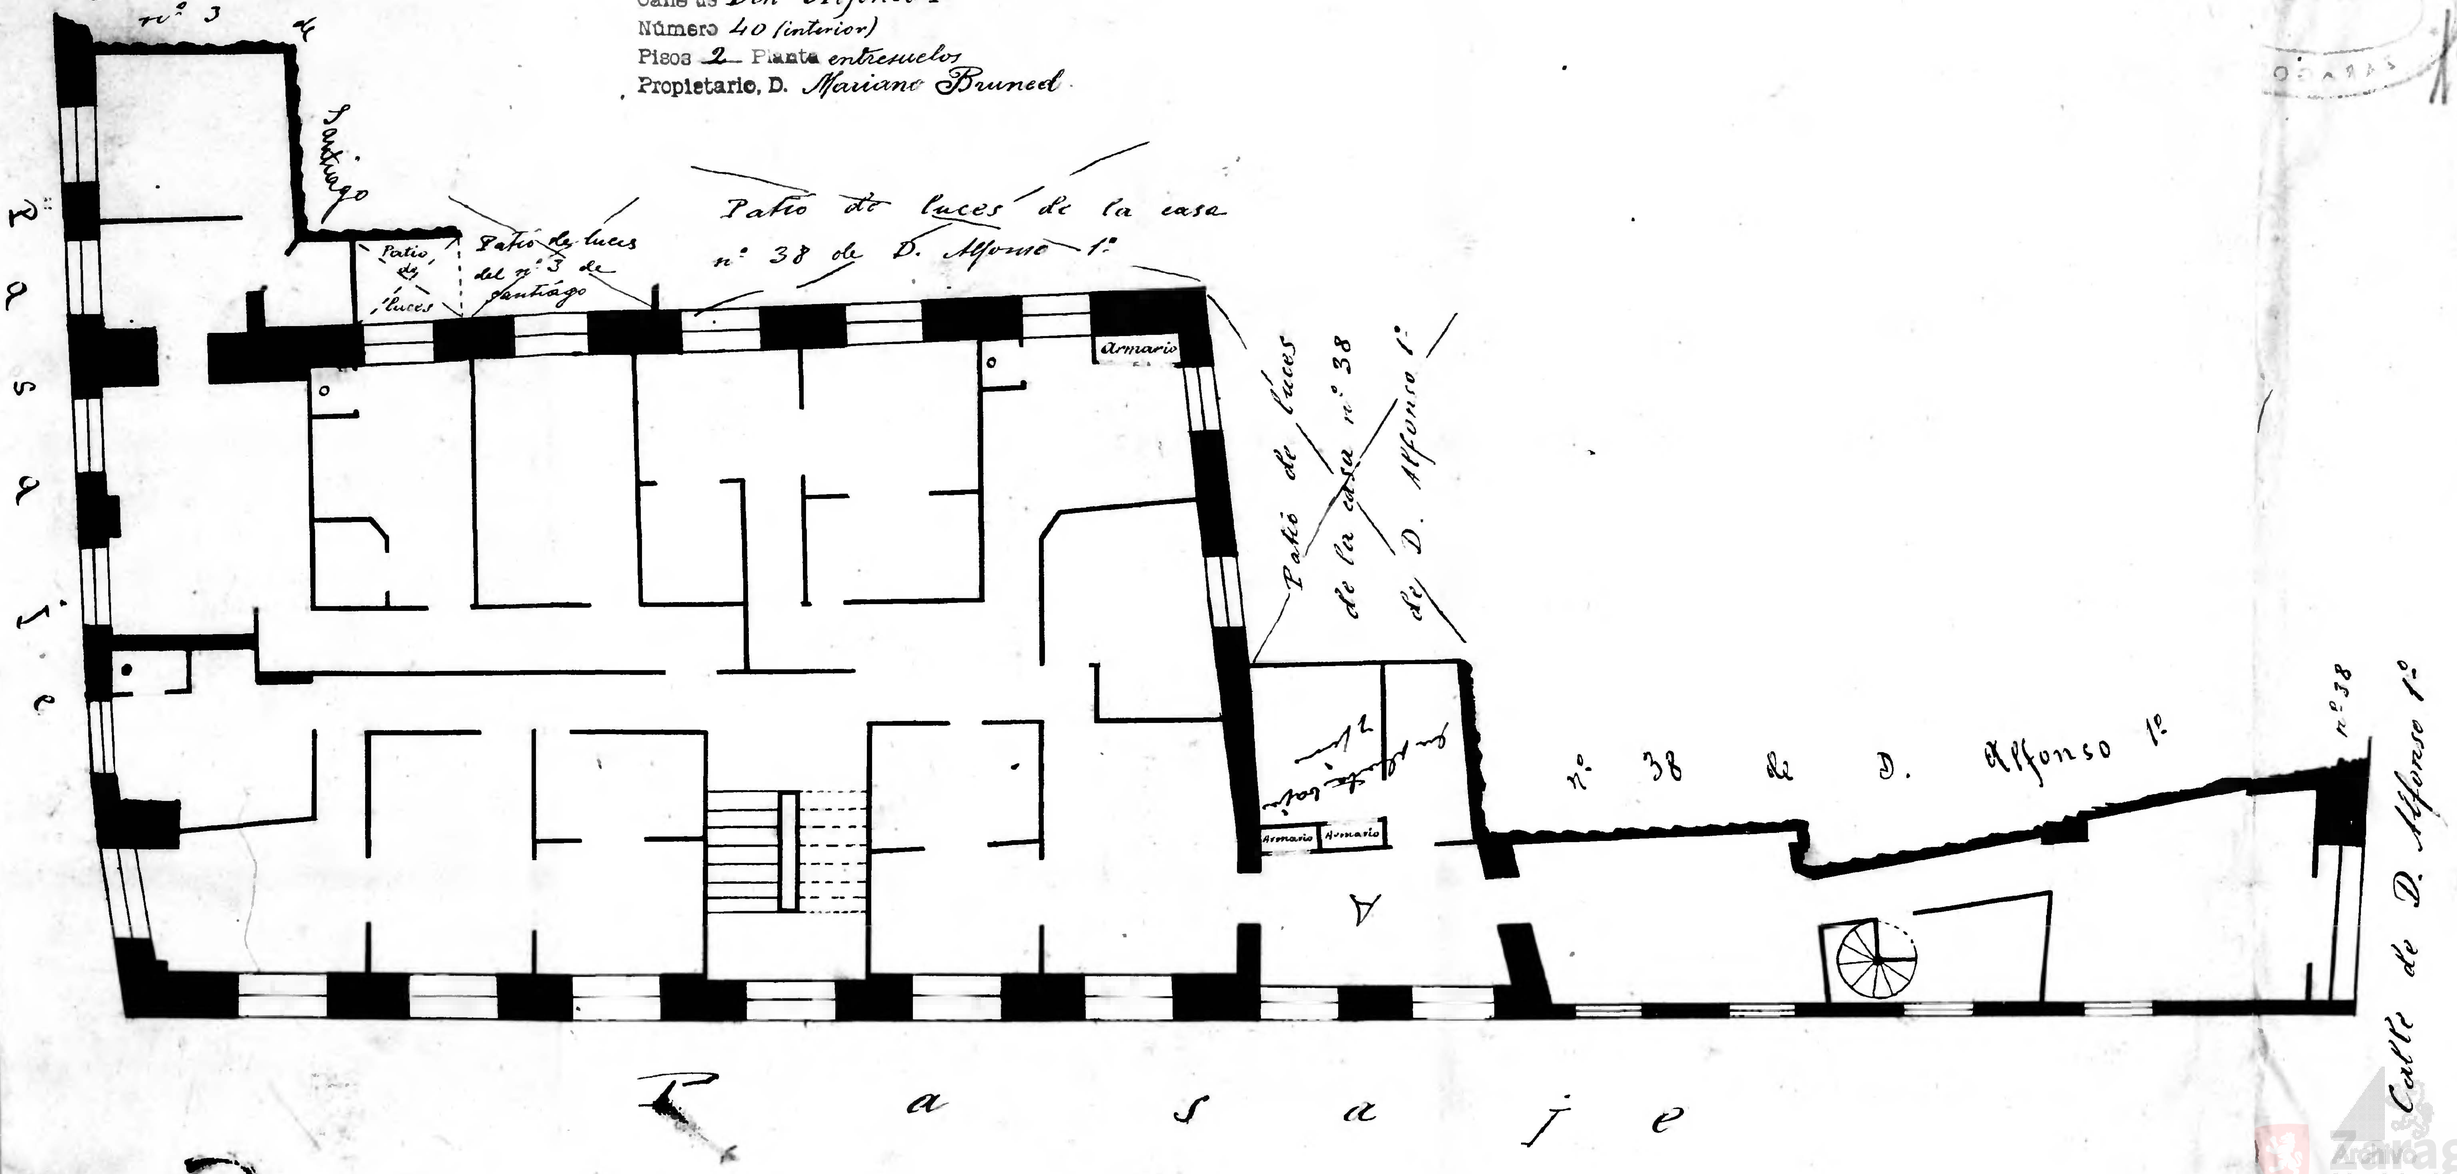

10 0 1 2 3 4 5 6 7 8 9 10 cm

Archivo Municipal Zaragoza