Calle de D. Alfonso
Número 40
Pisos 5 Planta piso entresuelo
Propietario. D. Mariano Bruned

Ver otros planos
de esta casa

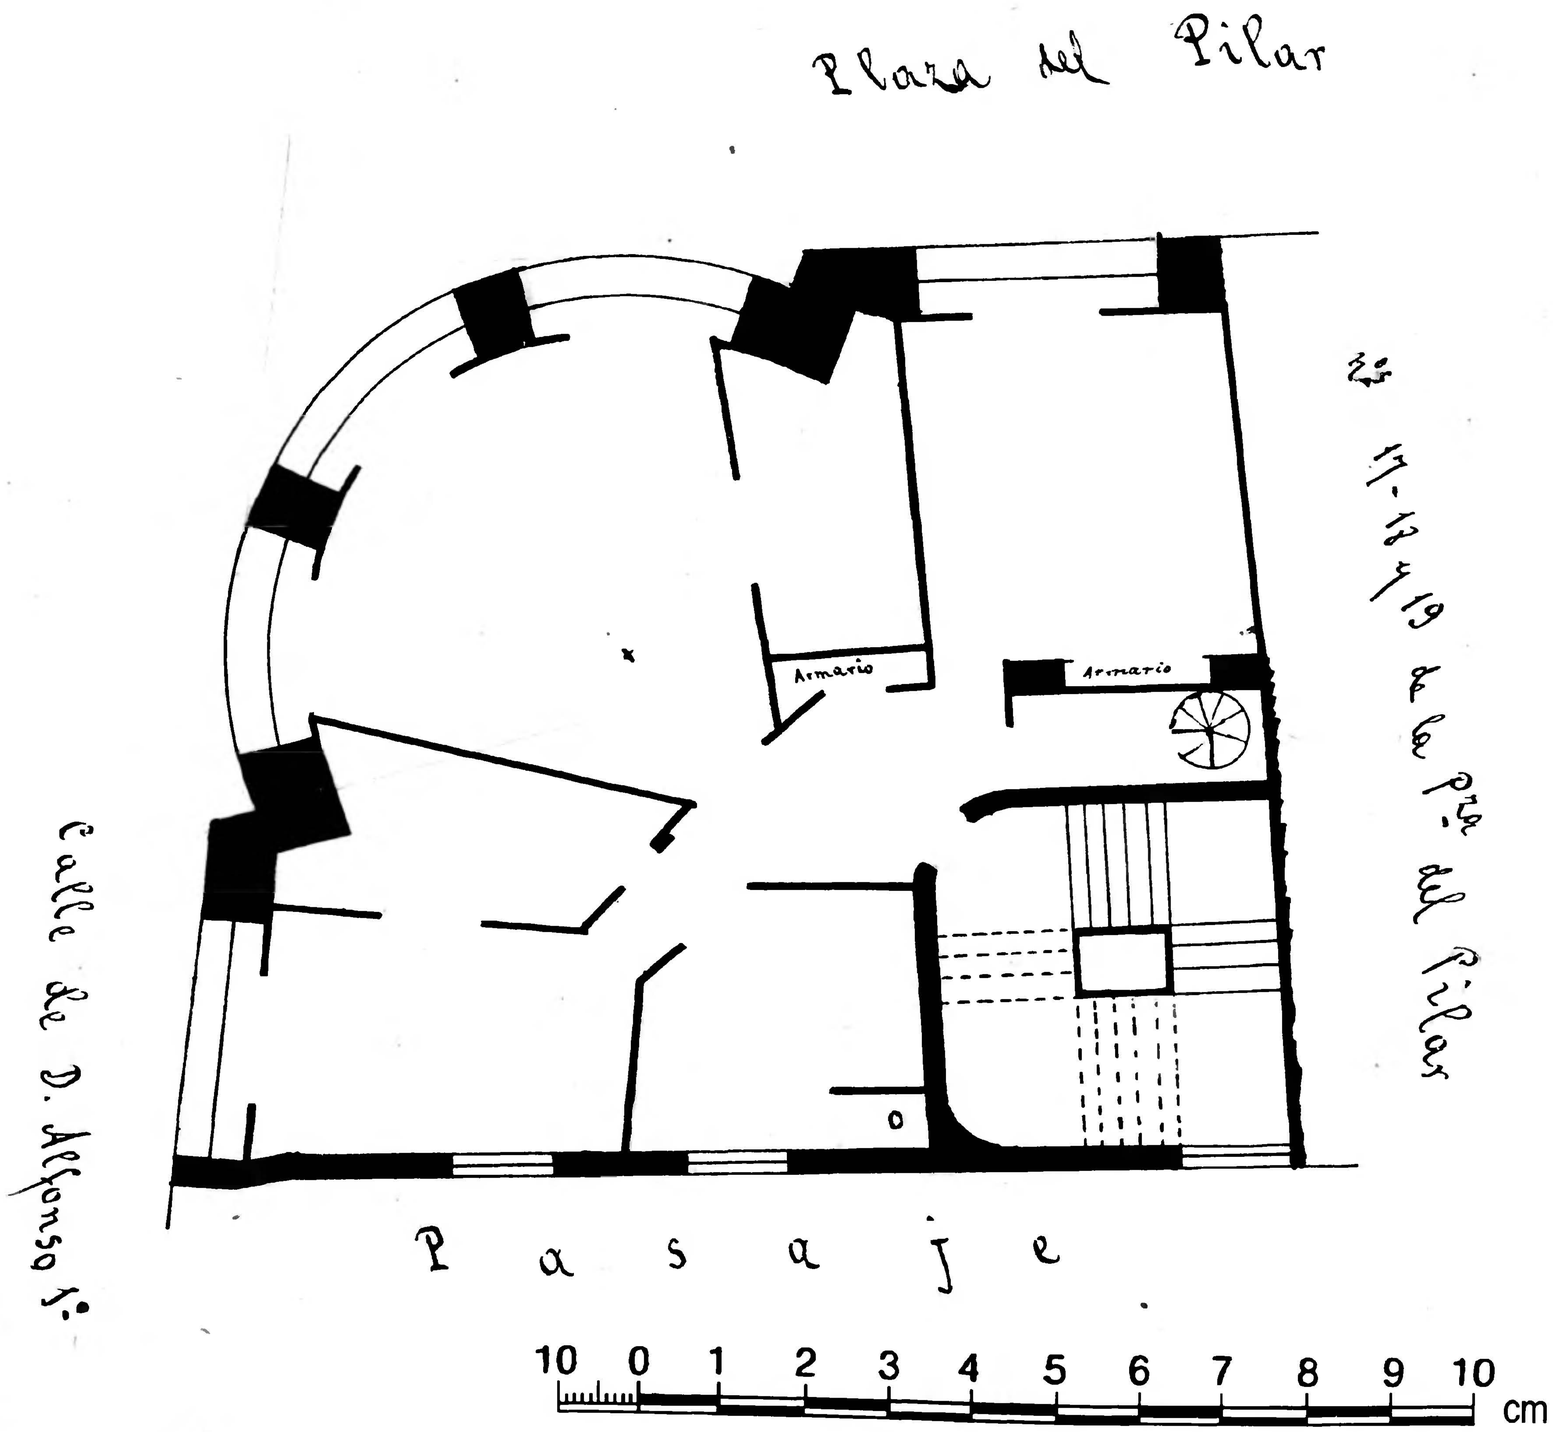

Zaragoza
Archivo Municipal
AYUNTAMIENTO