Plano del Palacio de Ayerbe y de que recientemente ha construido en la Plaza del Pilar y calles de D. Alfonso I. Santiago y Forment

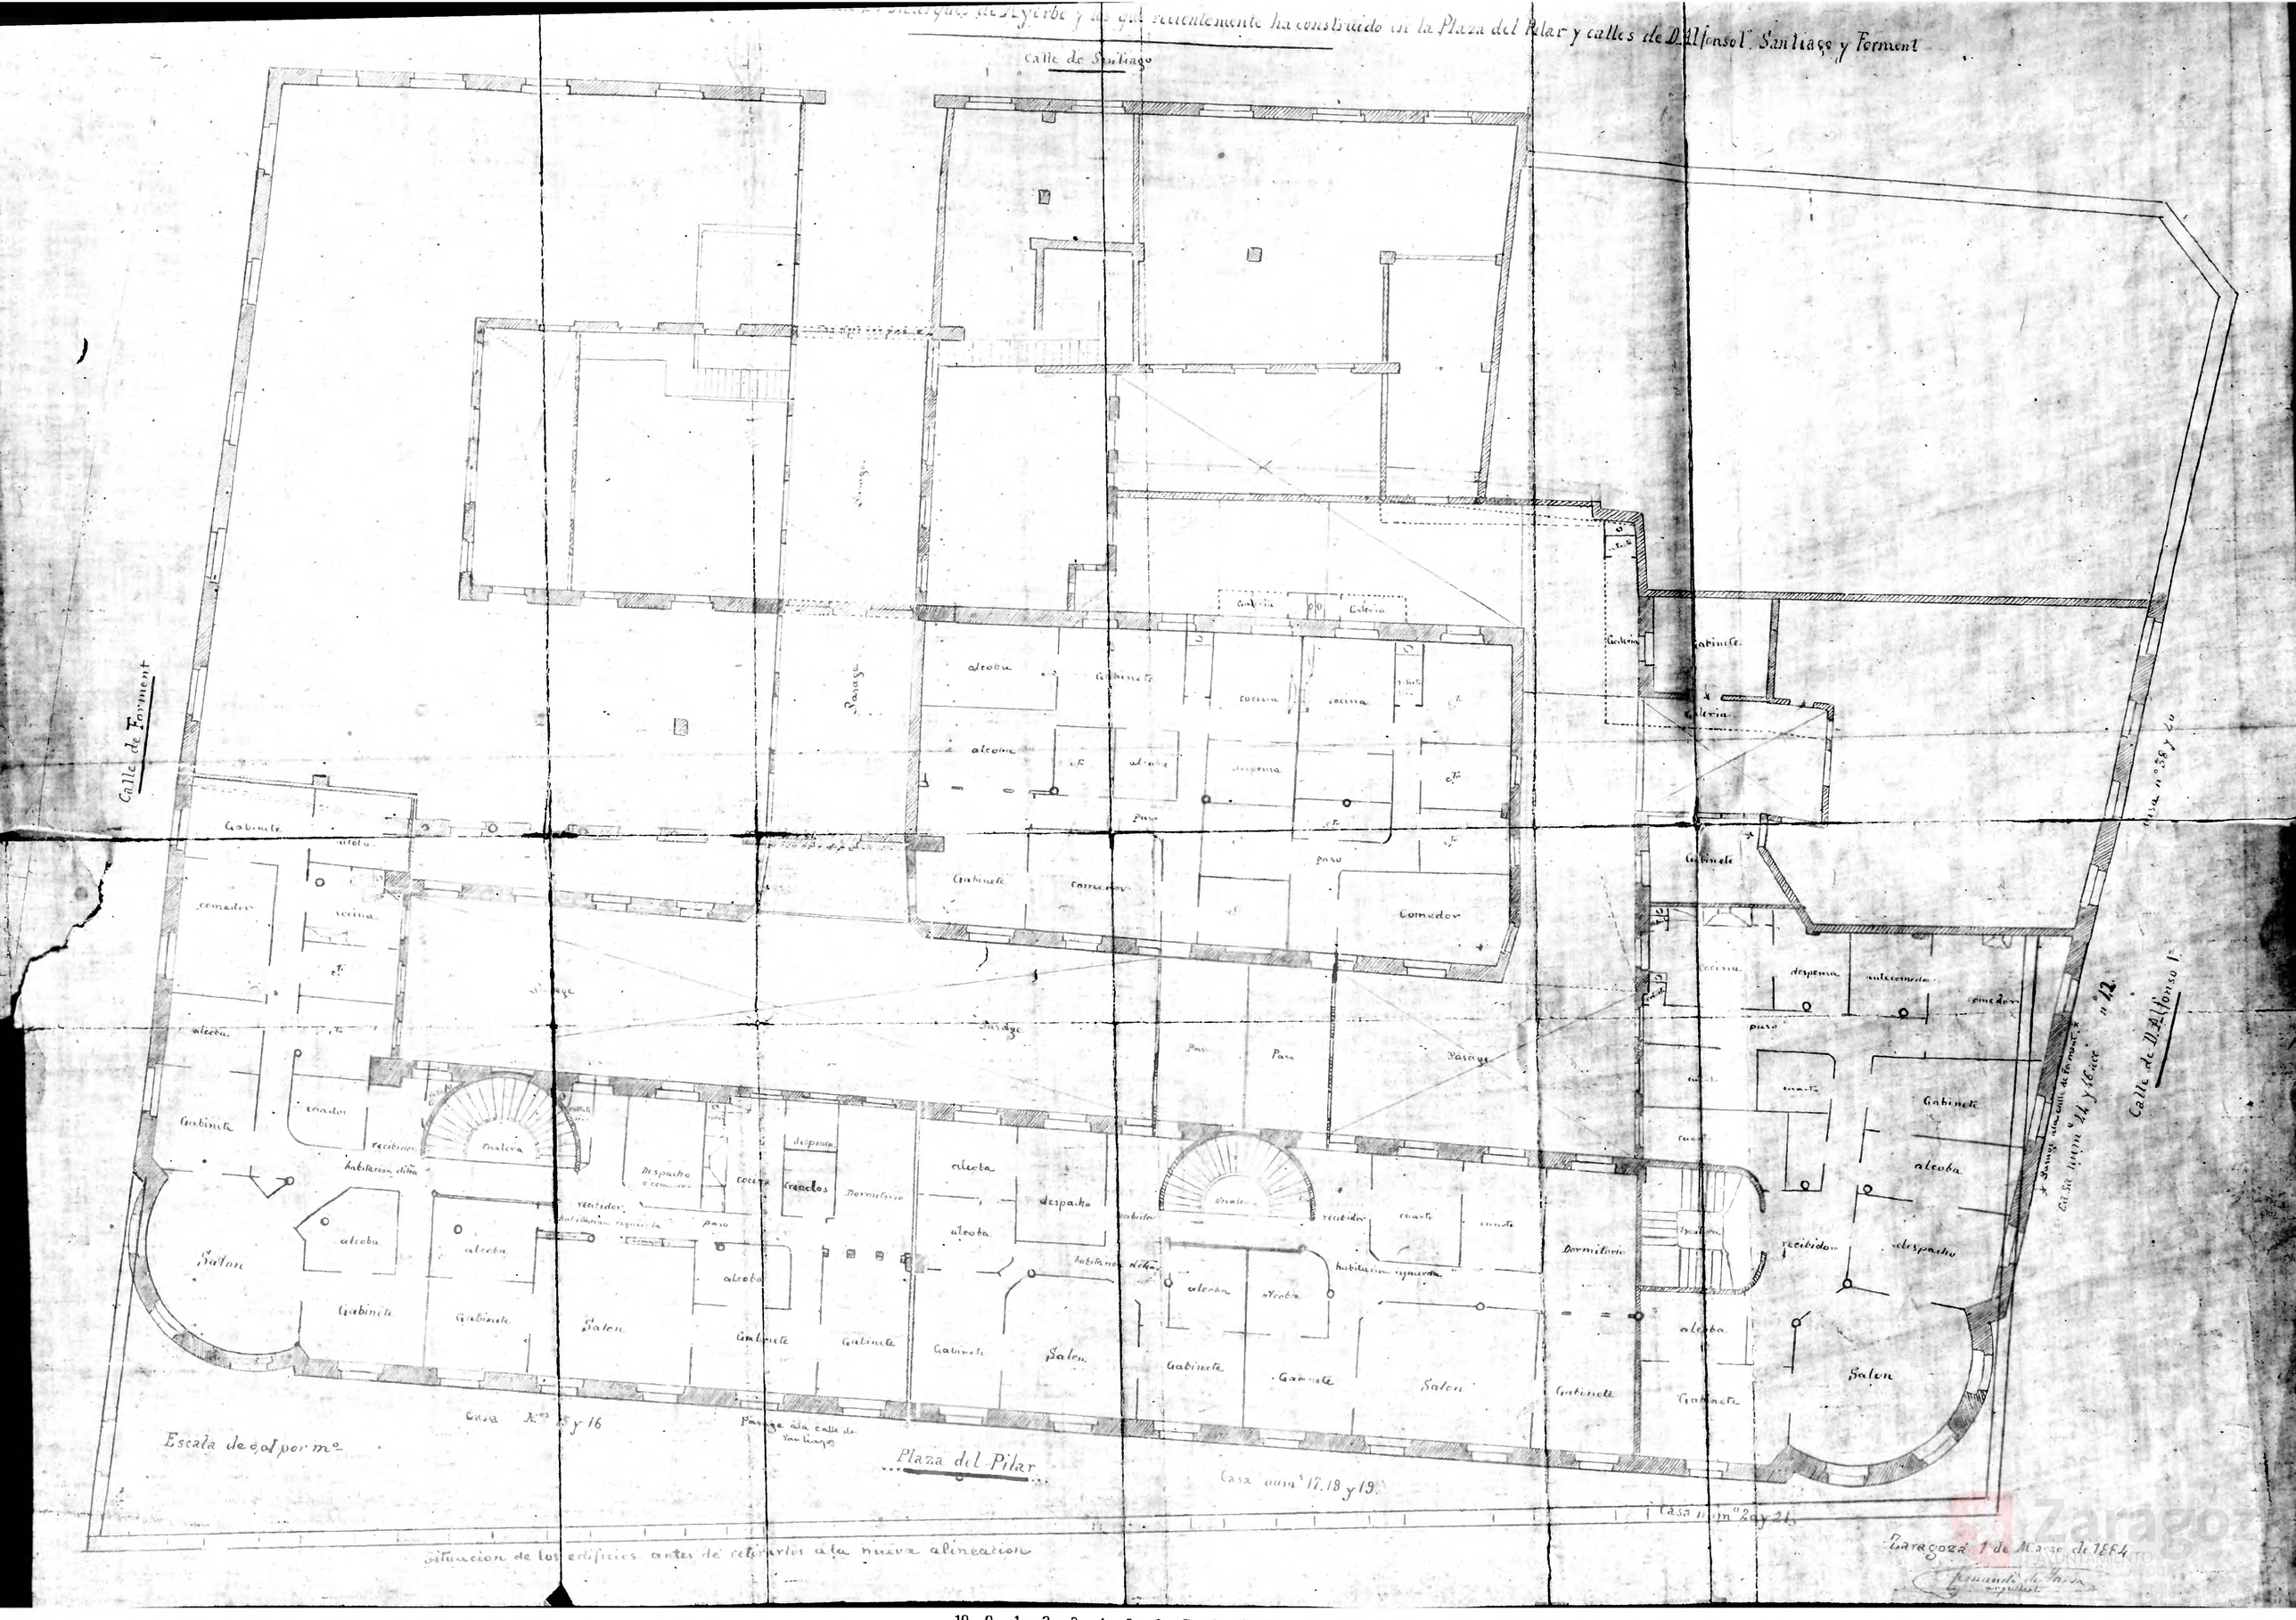

Situacion de los edificios antes de retirarlos a la nueva alineacion

Zaragoza 1 de Marzo de 1884

Fernando de Yarza
Arquitecto

Zaragoza AYUNTAMIENTO