


Calle de Santiago


Número 19

Pisos A Planta baja

Propietario. D. Constantino Delgado (administrador)

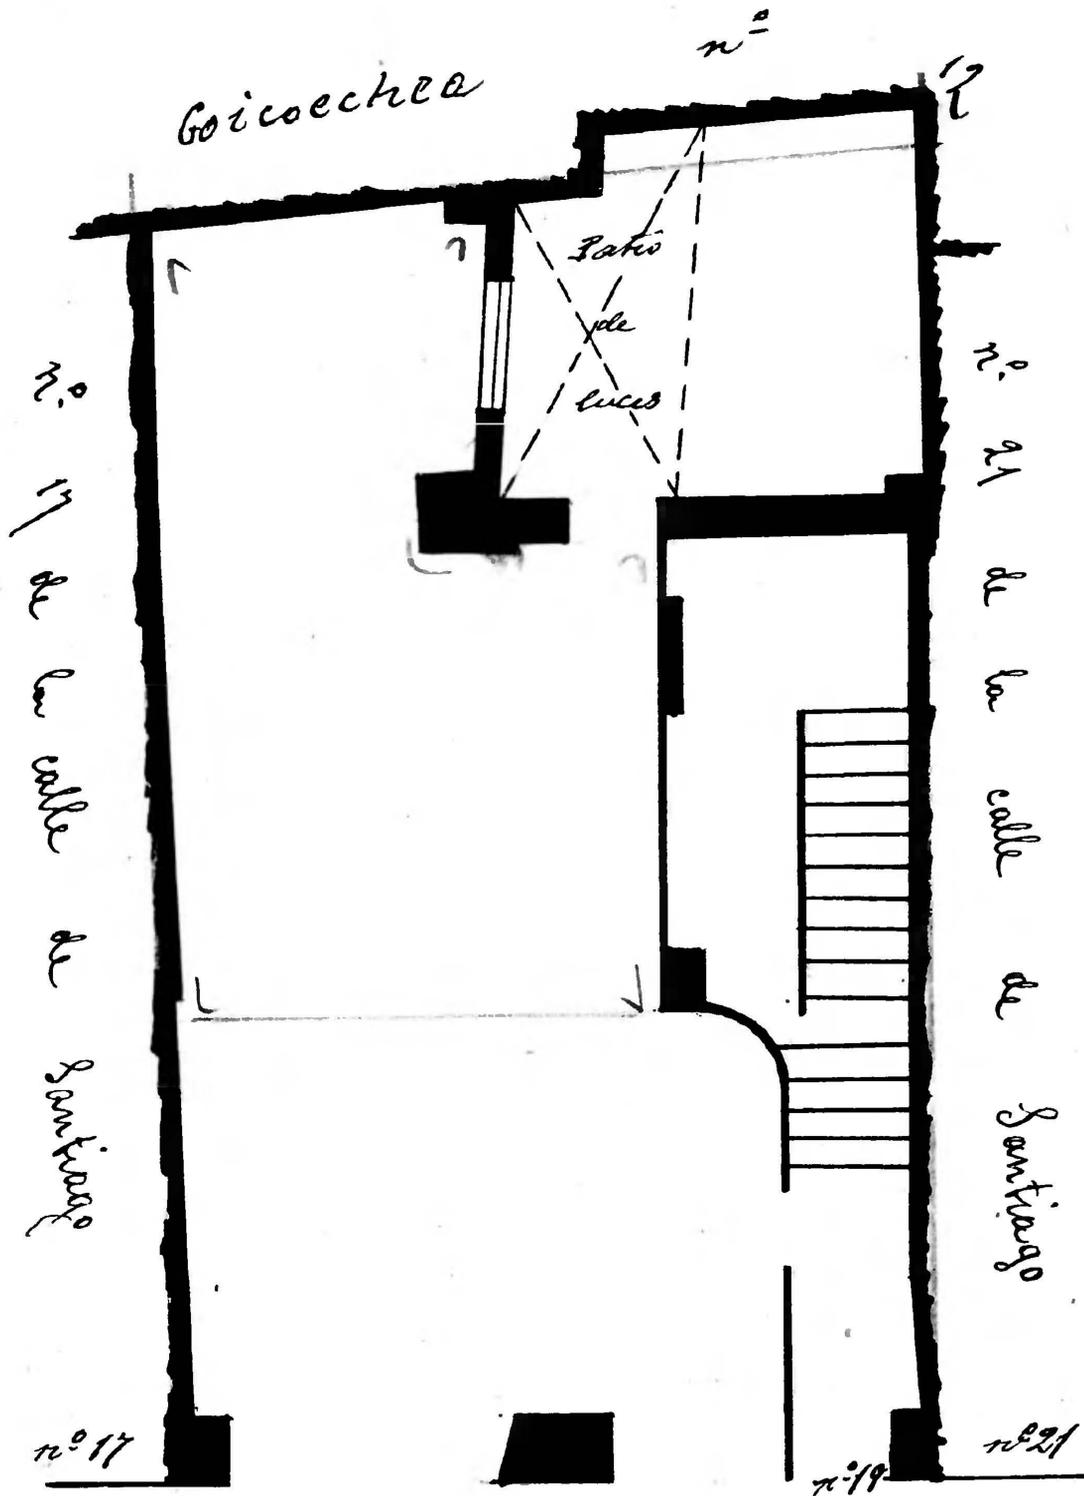

Calle de Santiago

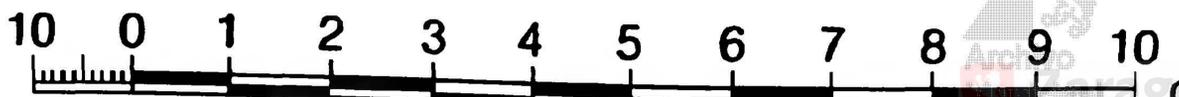

Richard L