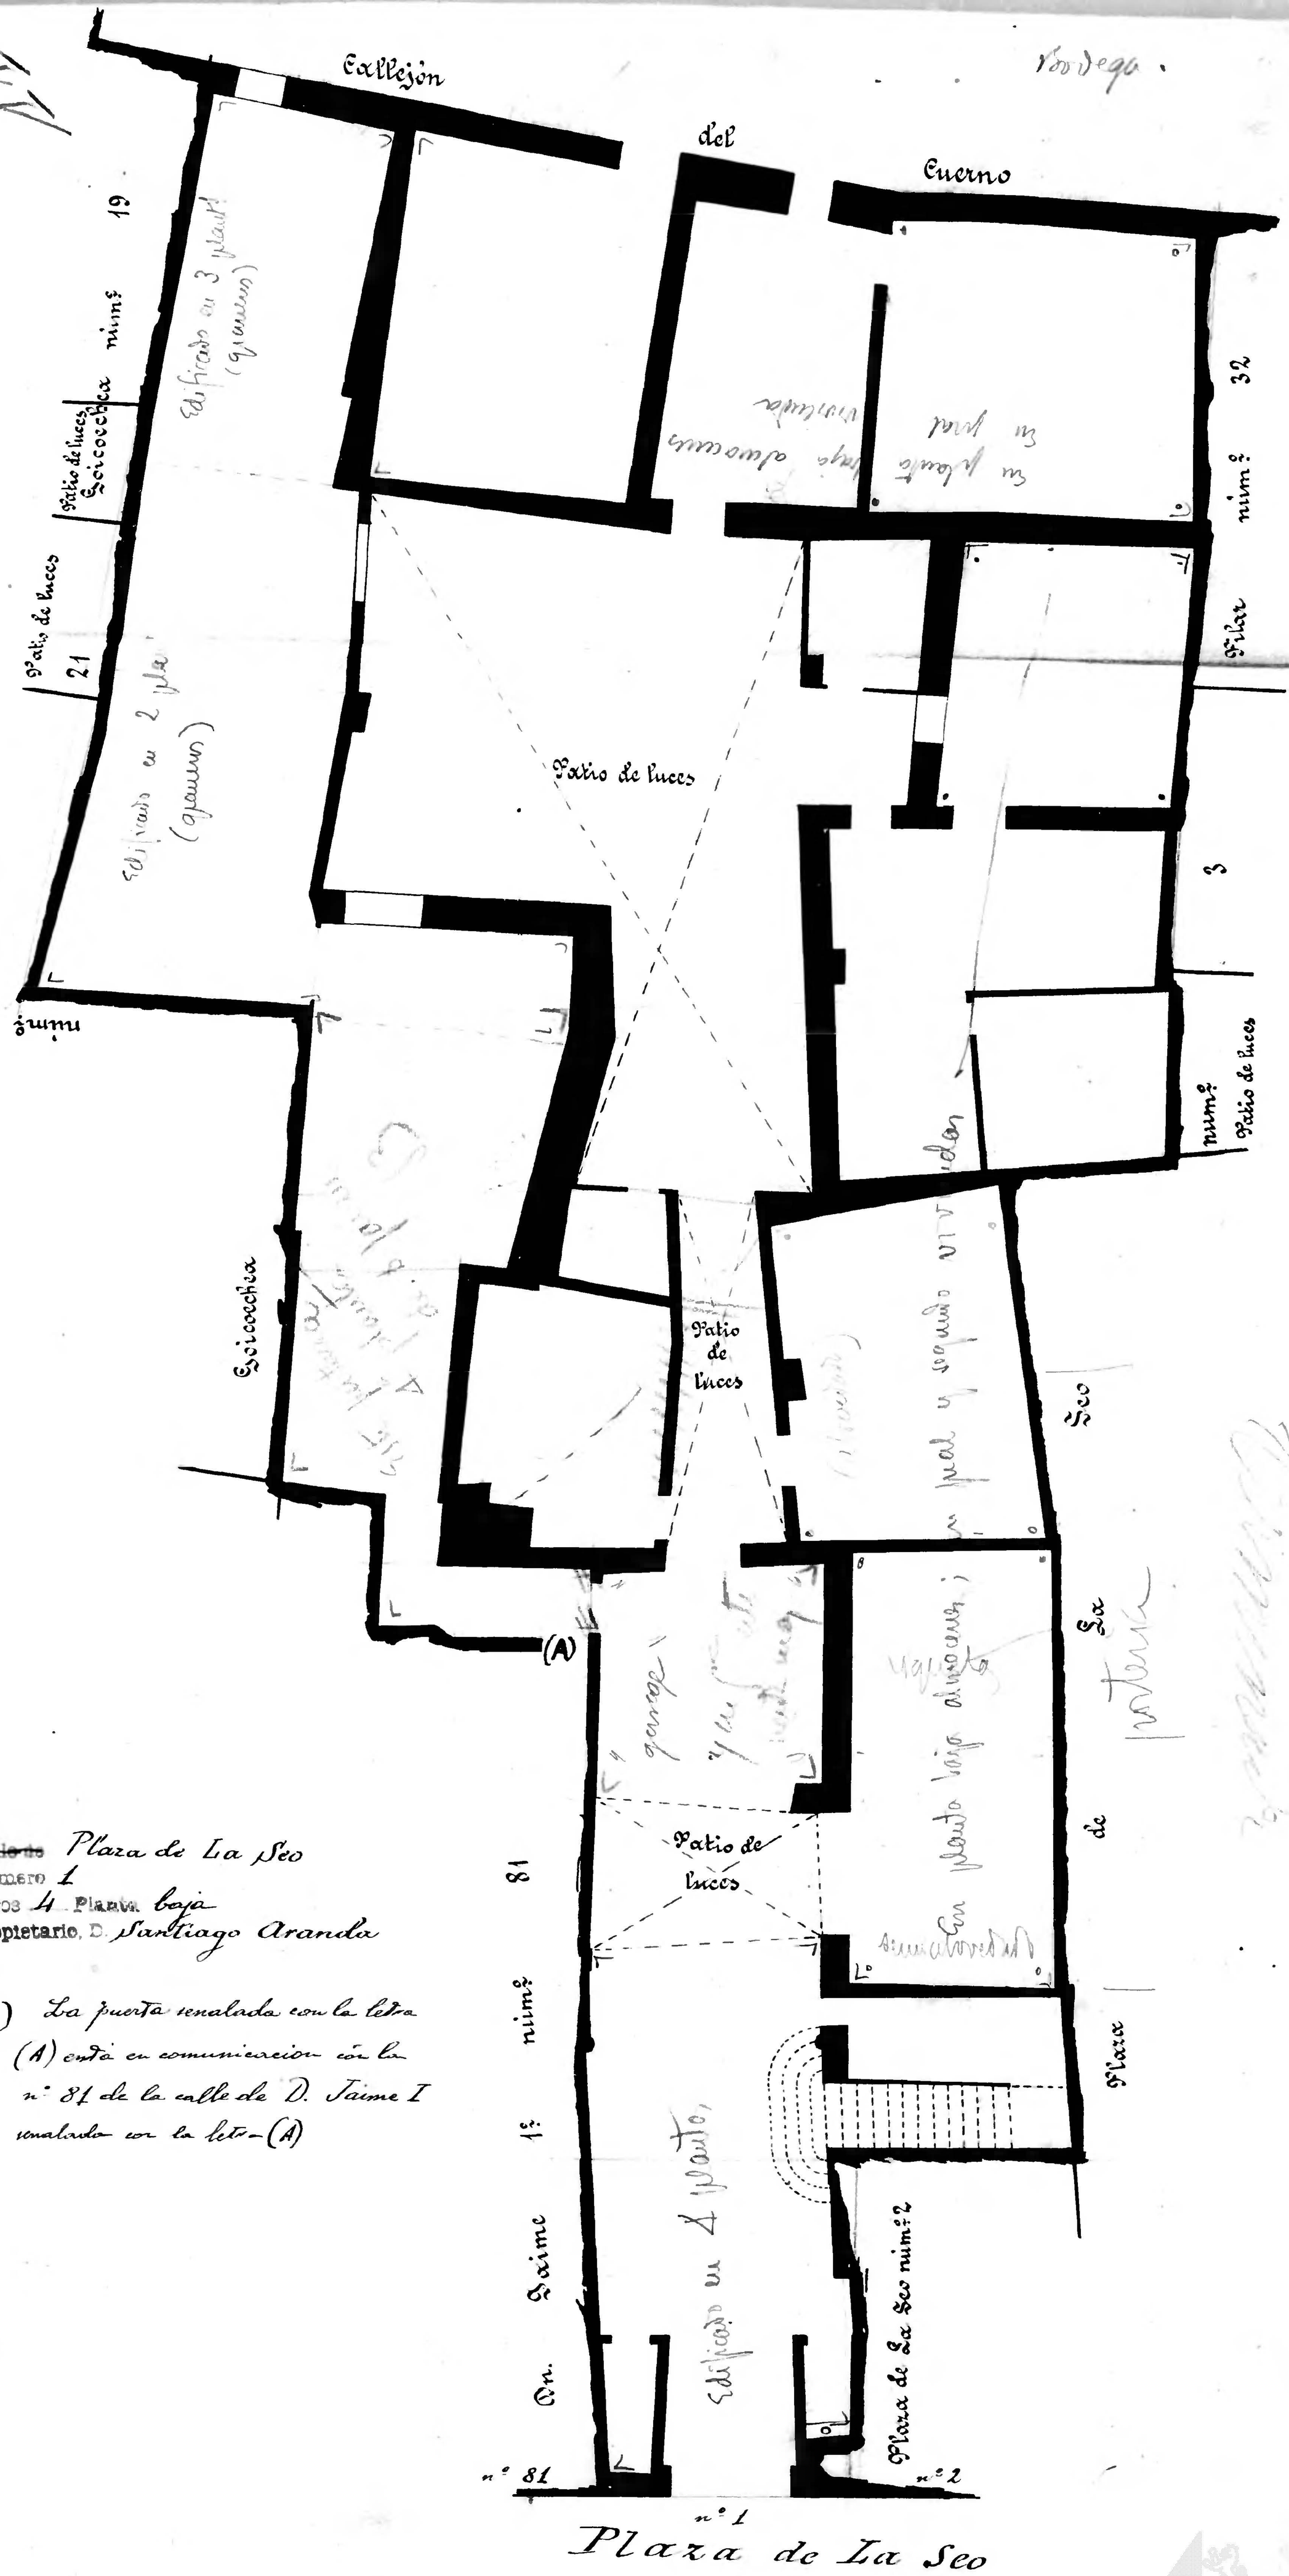

~~Calle de~~ Plaza de La Seo
Número 1
Pisos 4 Planta baja
Propietario, D. Santiago Aranda

(Nota) La puerta señalada con la letra (A) está en comunicación con la nº 81 de la calle de D. Jaime I señalada con la letra (A)

Archivo Municipal Zaragoza AYUNTAMIENTO