Calle de Goicoechea
Número 15
Pisos 5 Planta entresuelo
Propietario, D. Jermin Cristobal
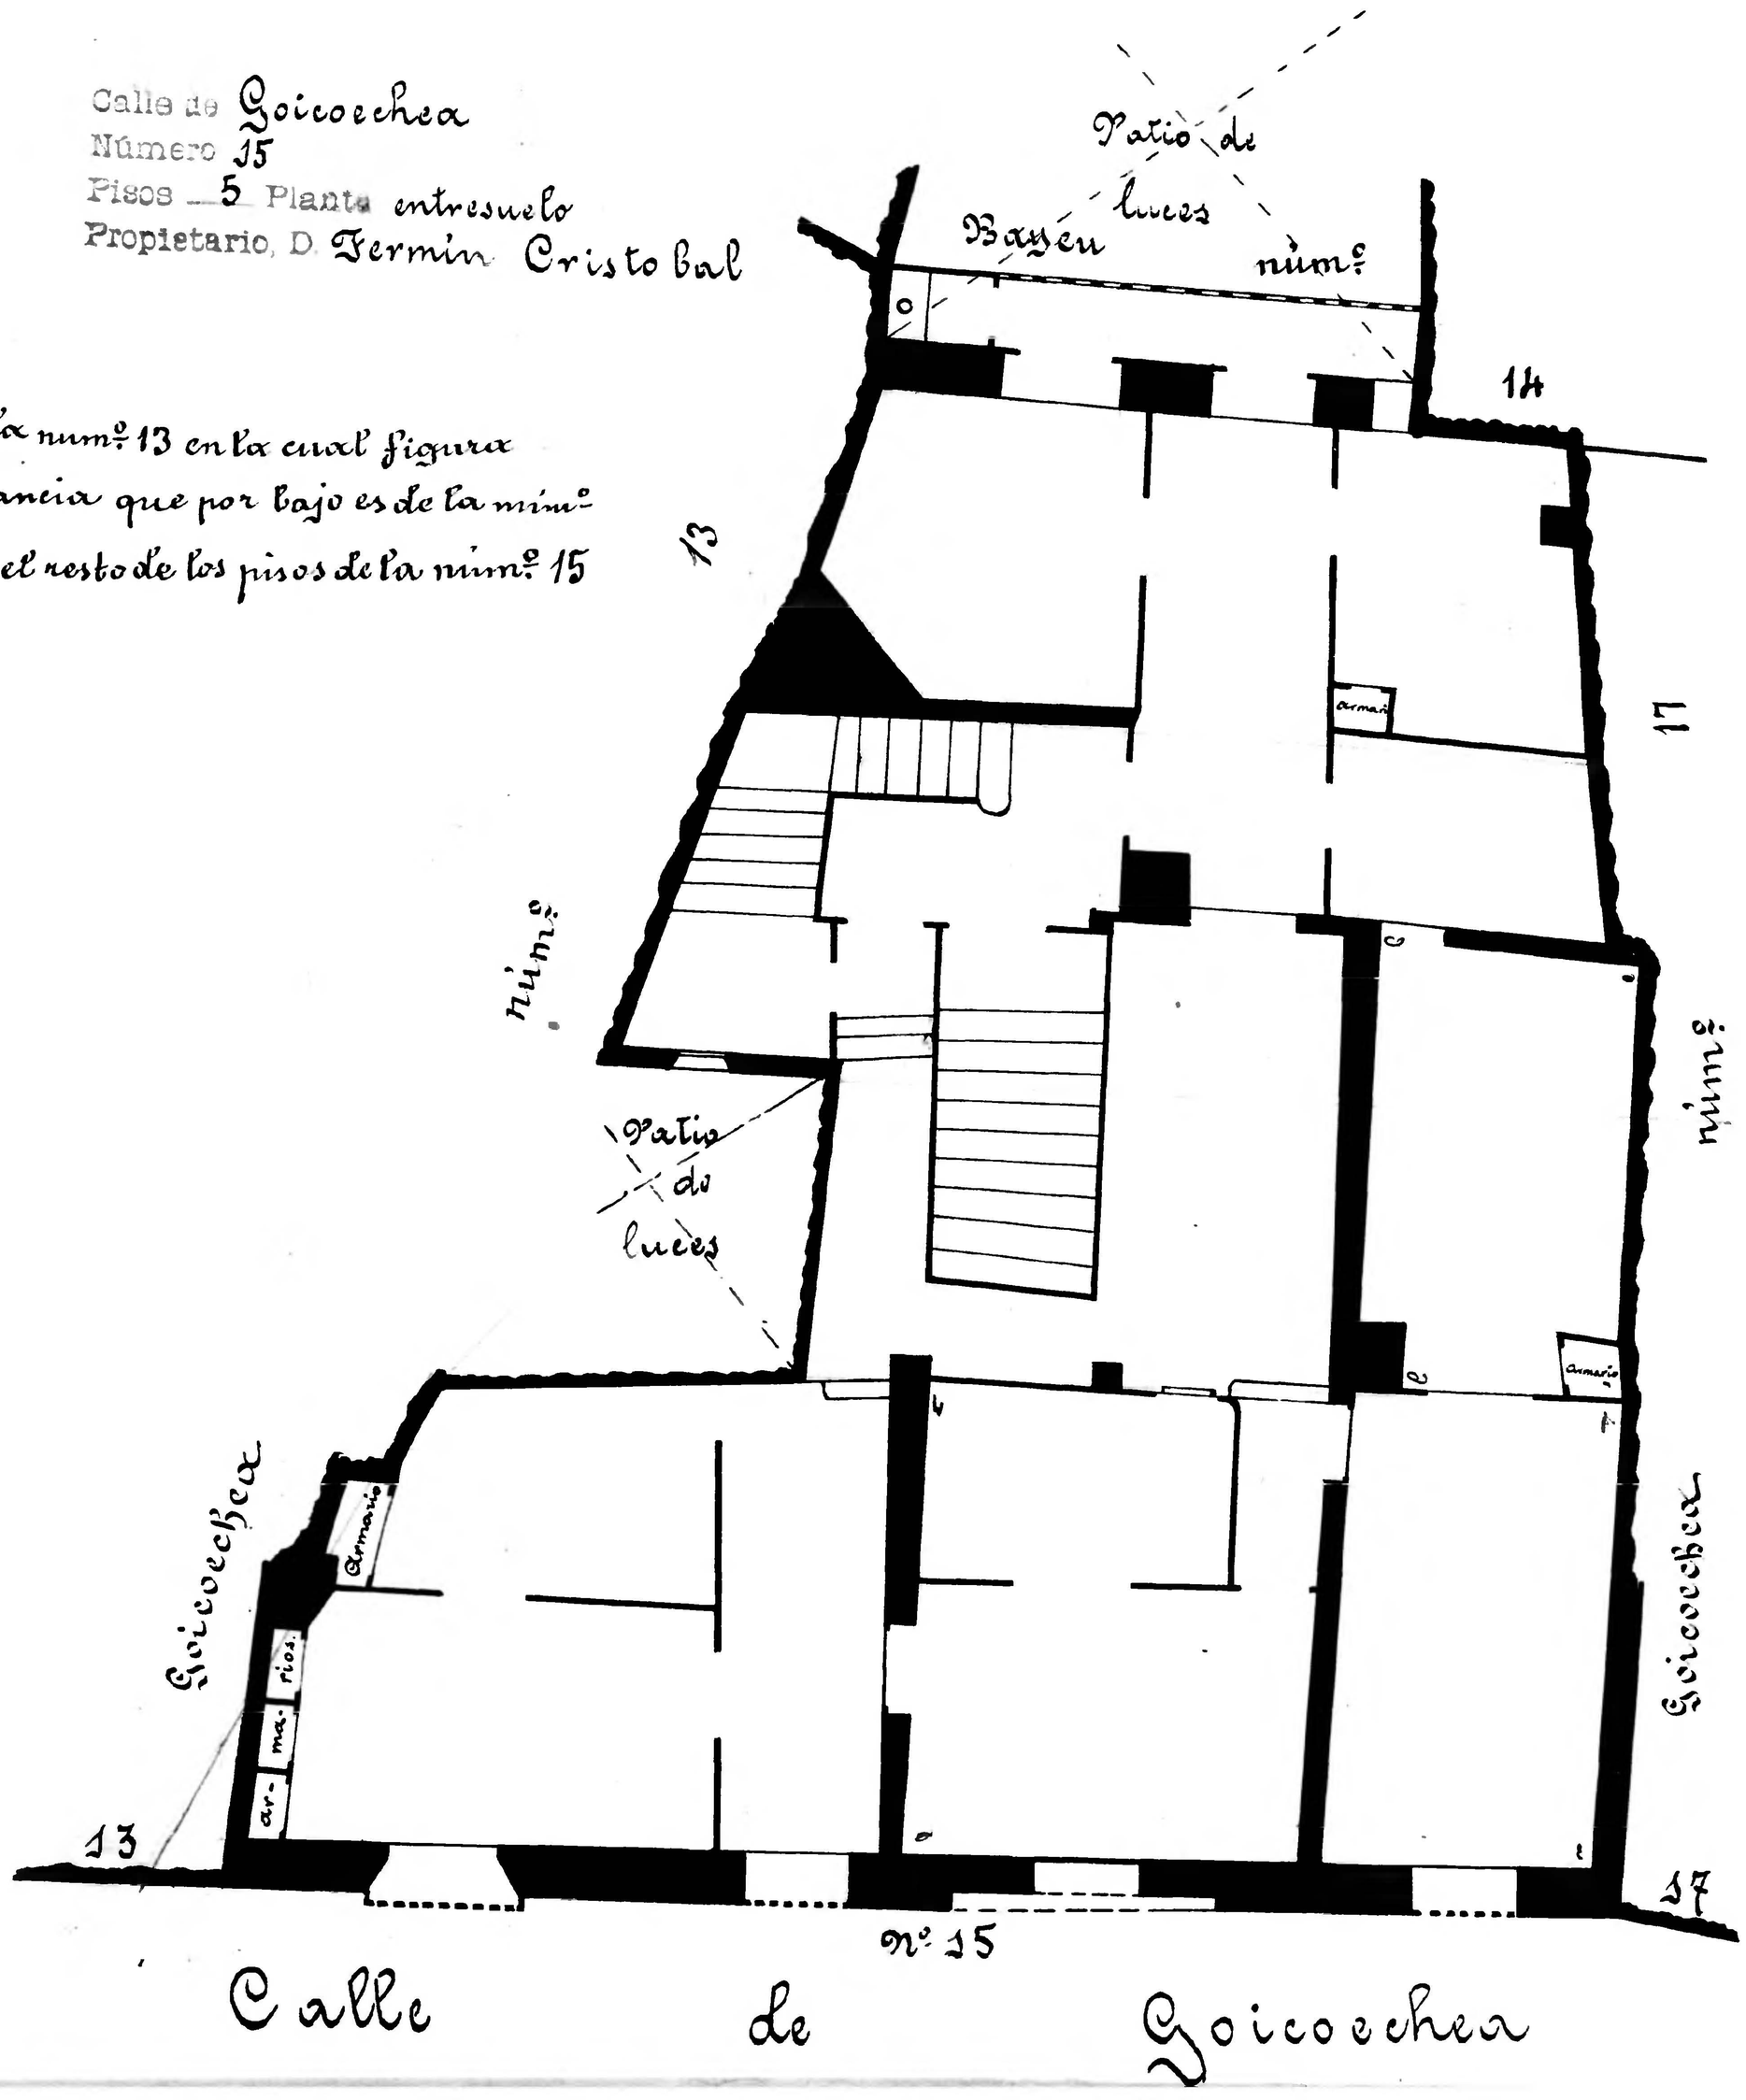
Véase la num.º 13 en la cual figura una estancia que por bajo es de la núm.º 13 y en el resto de los pisos de la núm.º 15