Calle de *Bayeu*
Número *16*
Pisos *4* Planta *Pral.*
Propietario, D. *José Urriés*

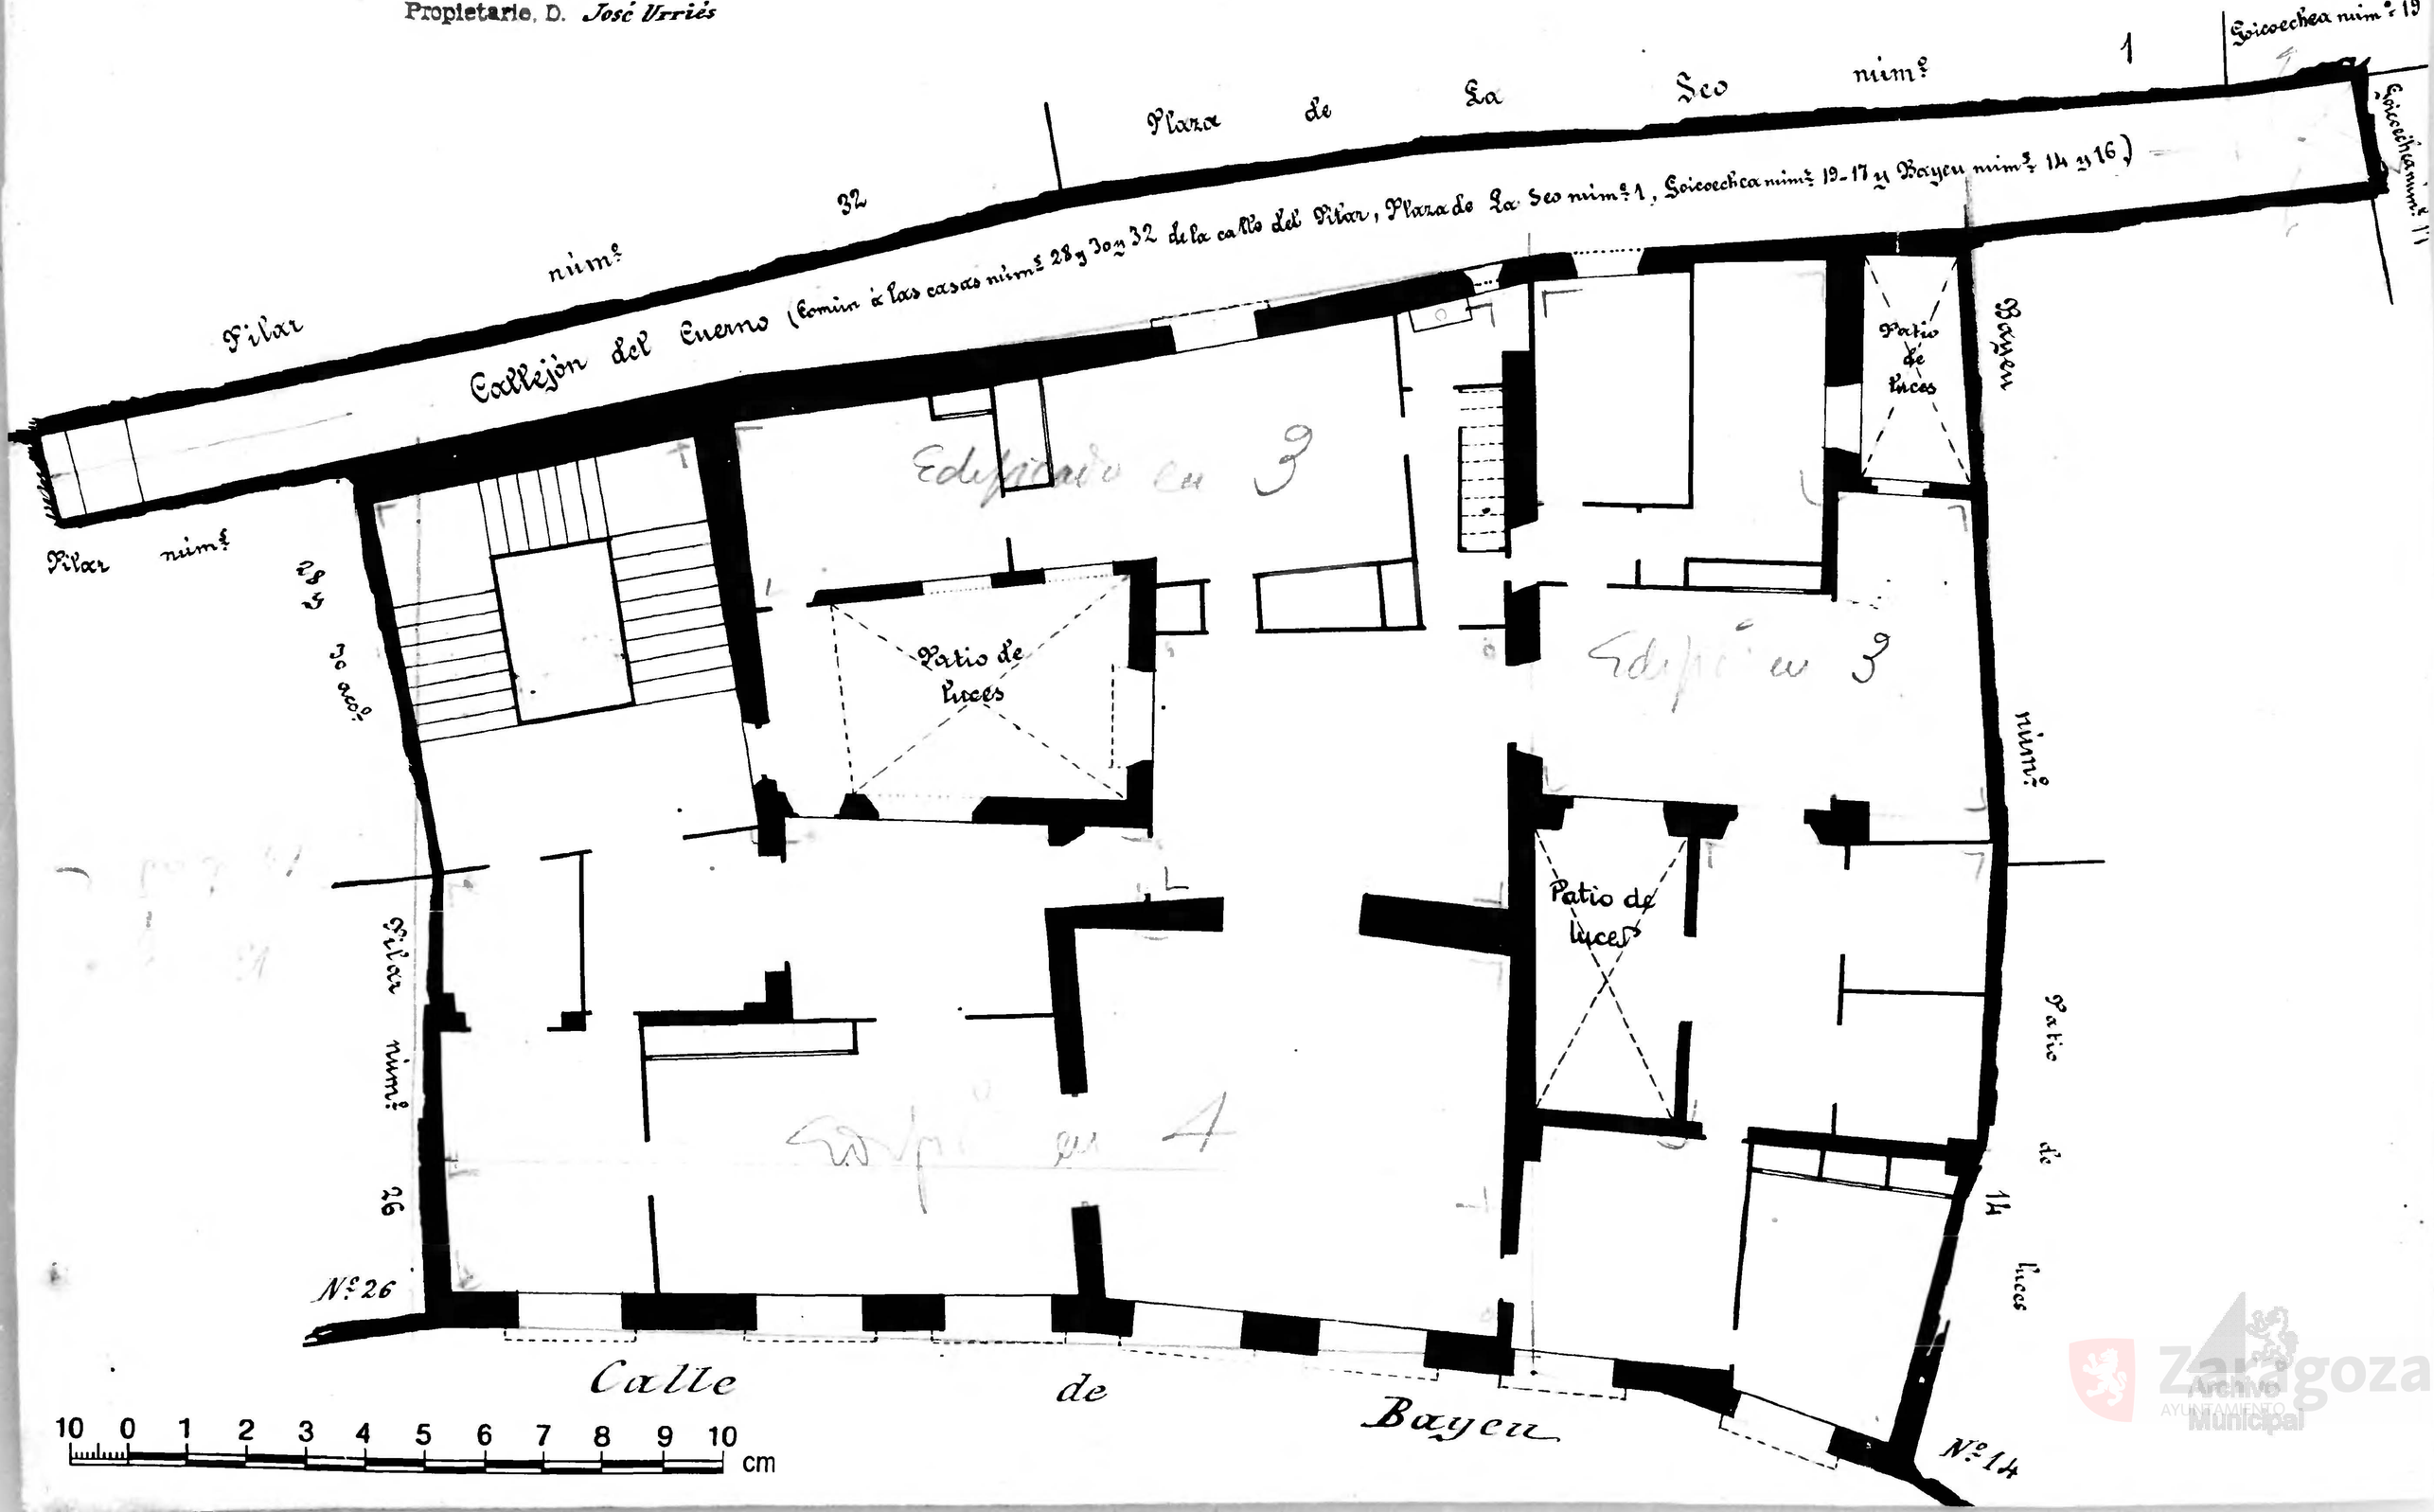

Zaragoza Archivo Municipal