M

Calle de Santiago
Número 29 y 22 acc.º Goicoechea
Pisos 3 Planta Baja
Propietario, D. Pascual Esponera

105

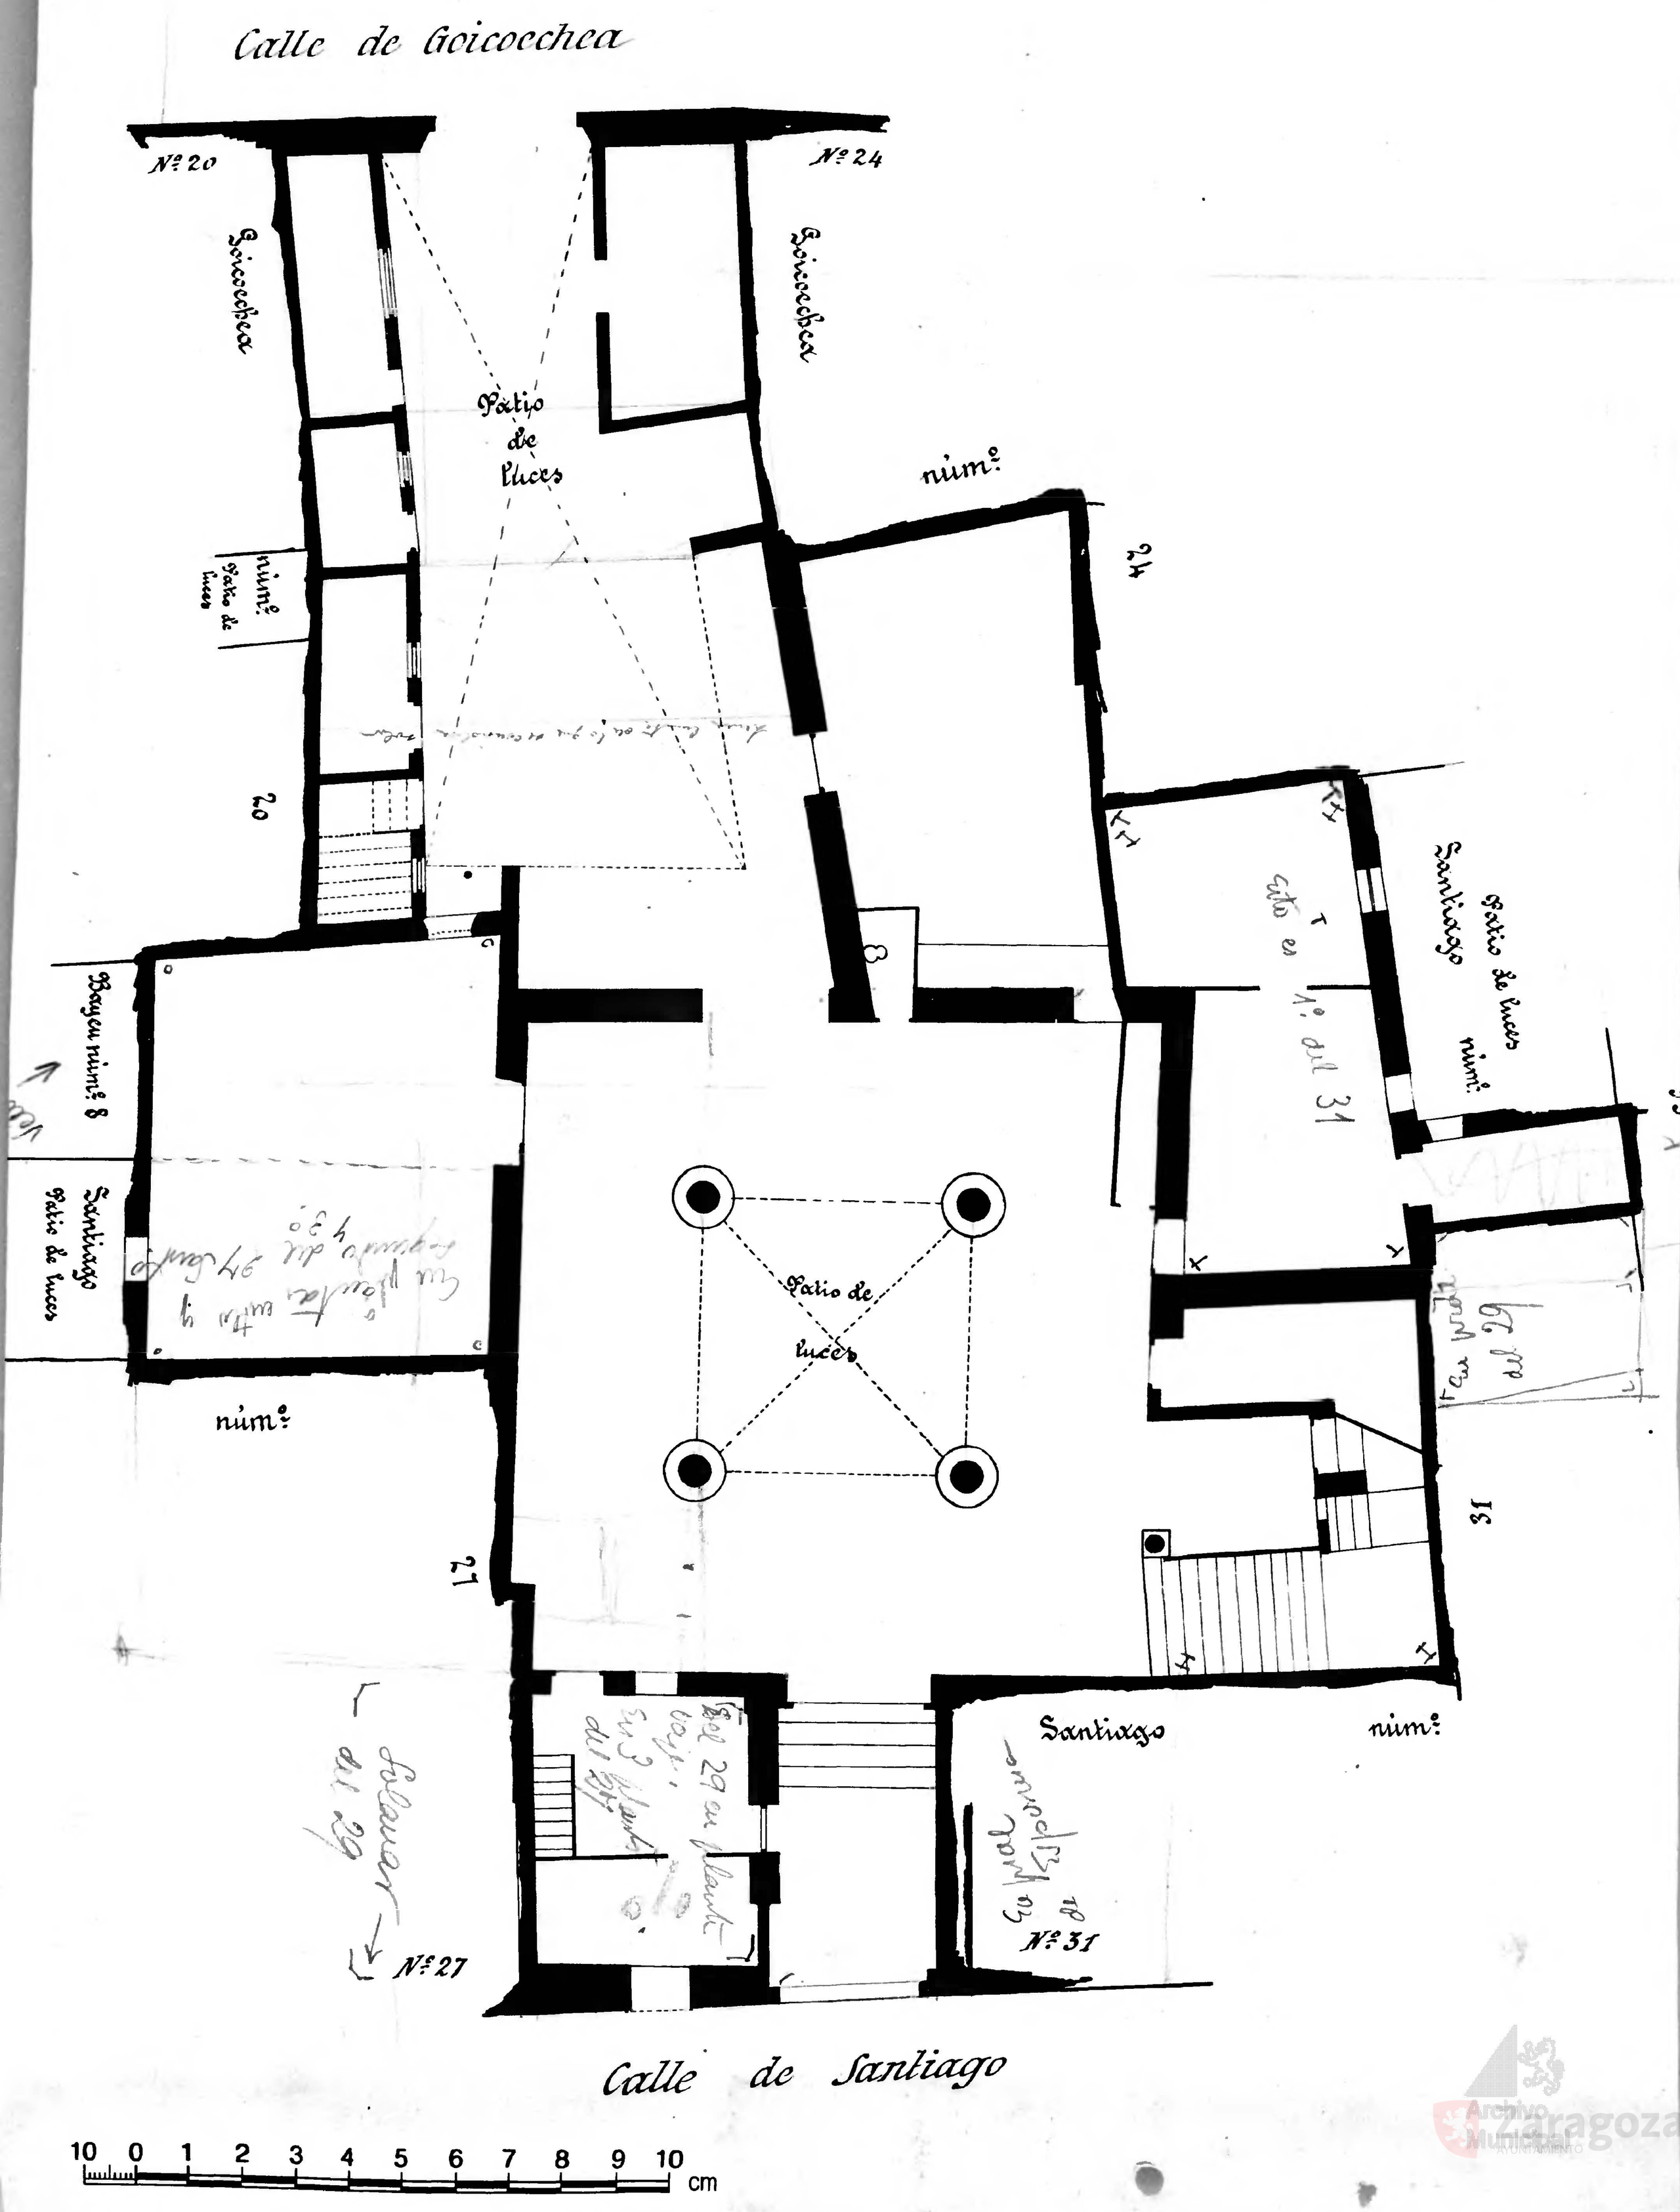

Archivo Municipal Zaragoza AYUNTAMIENTO