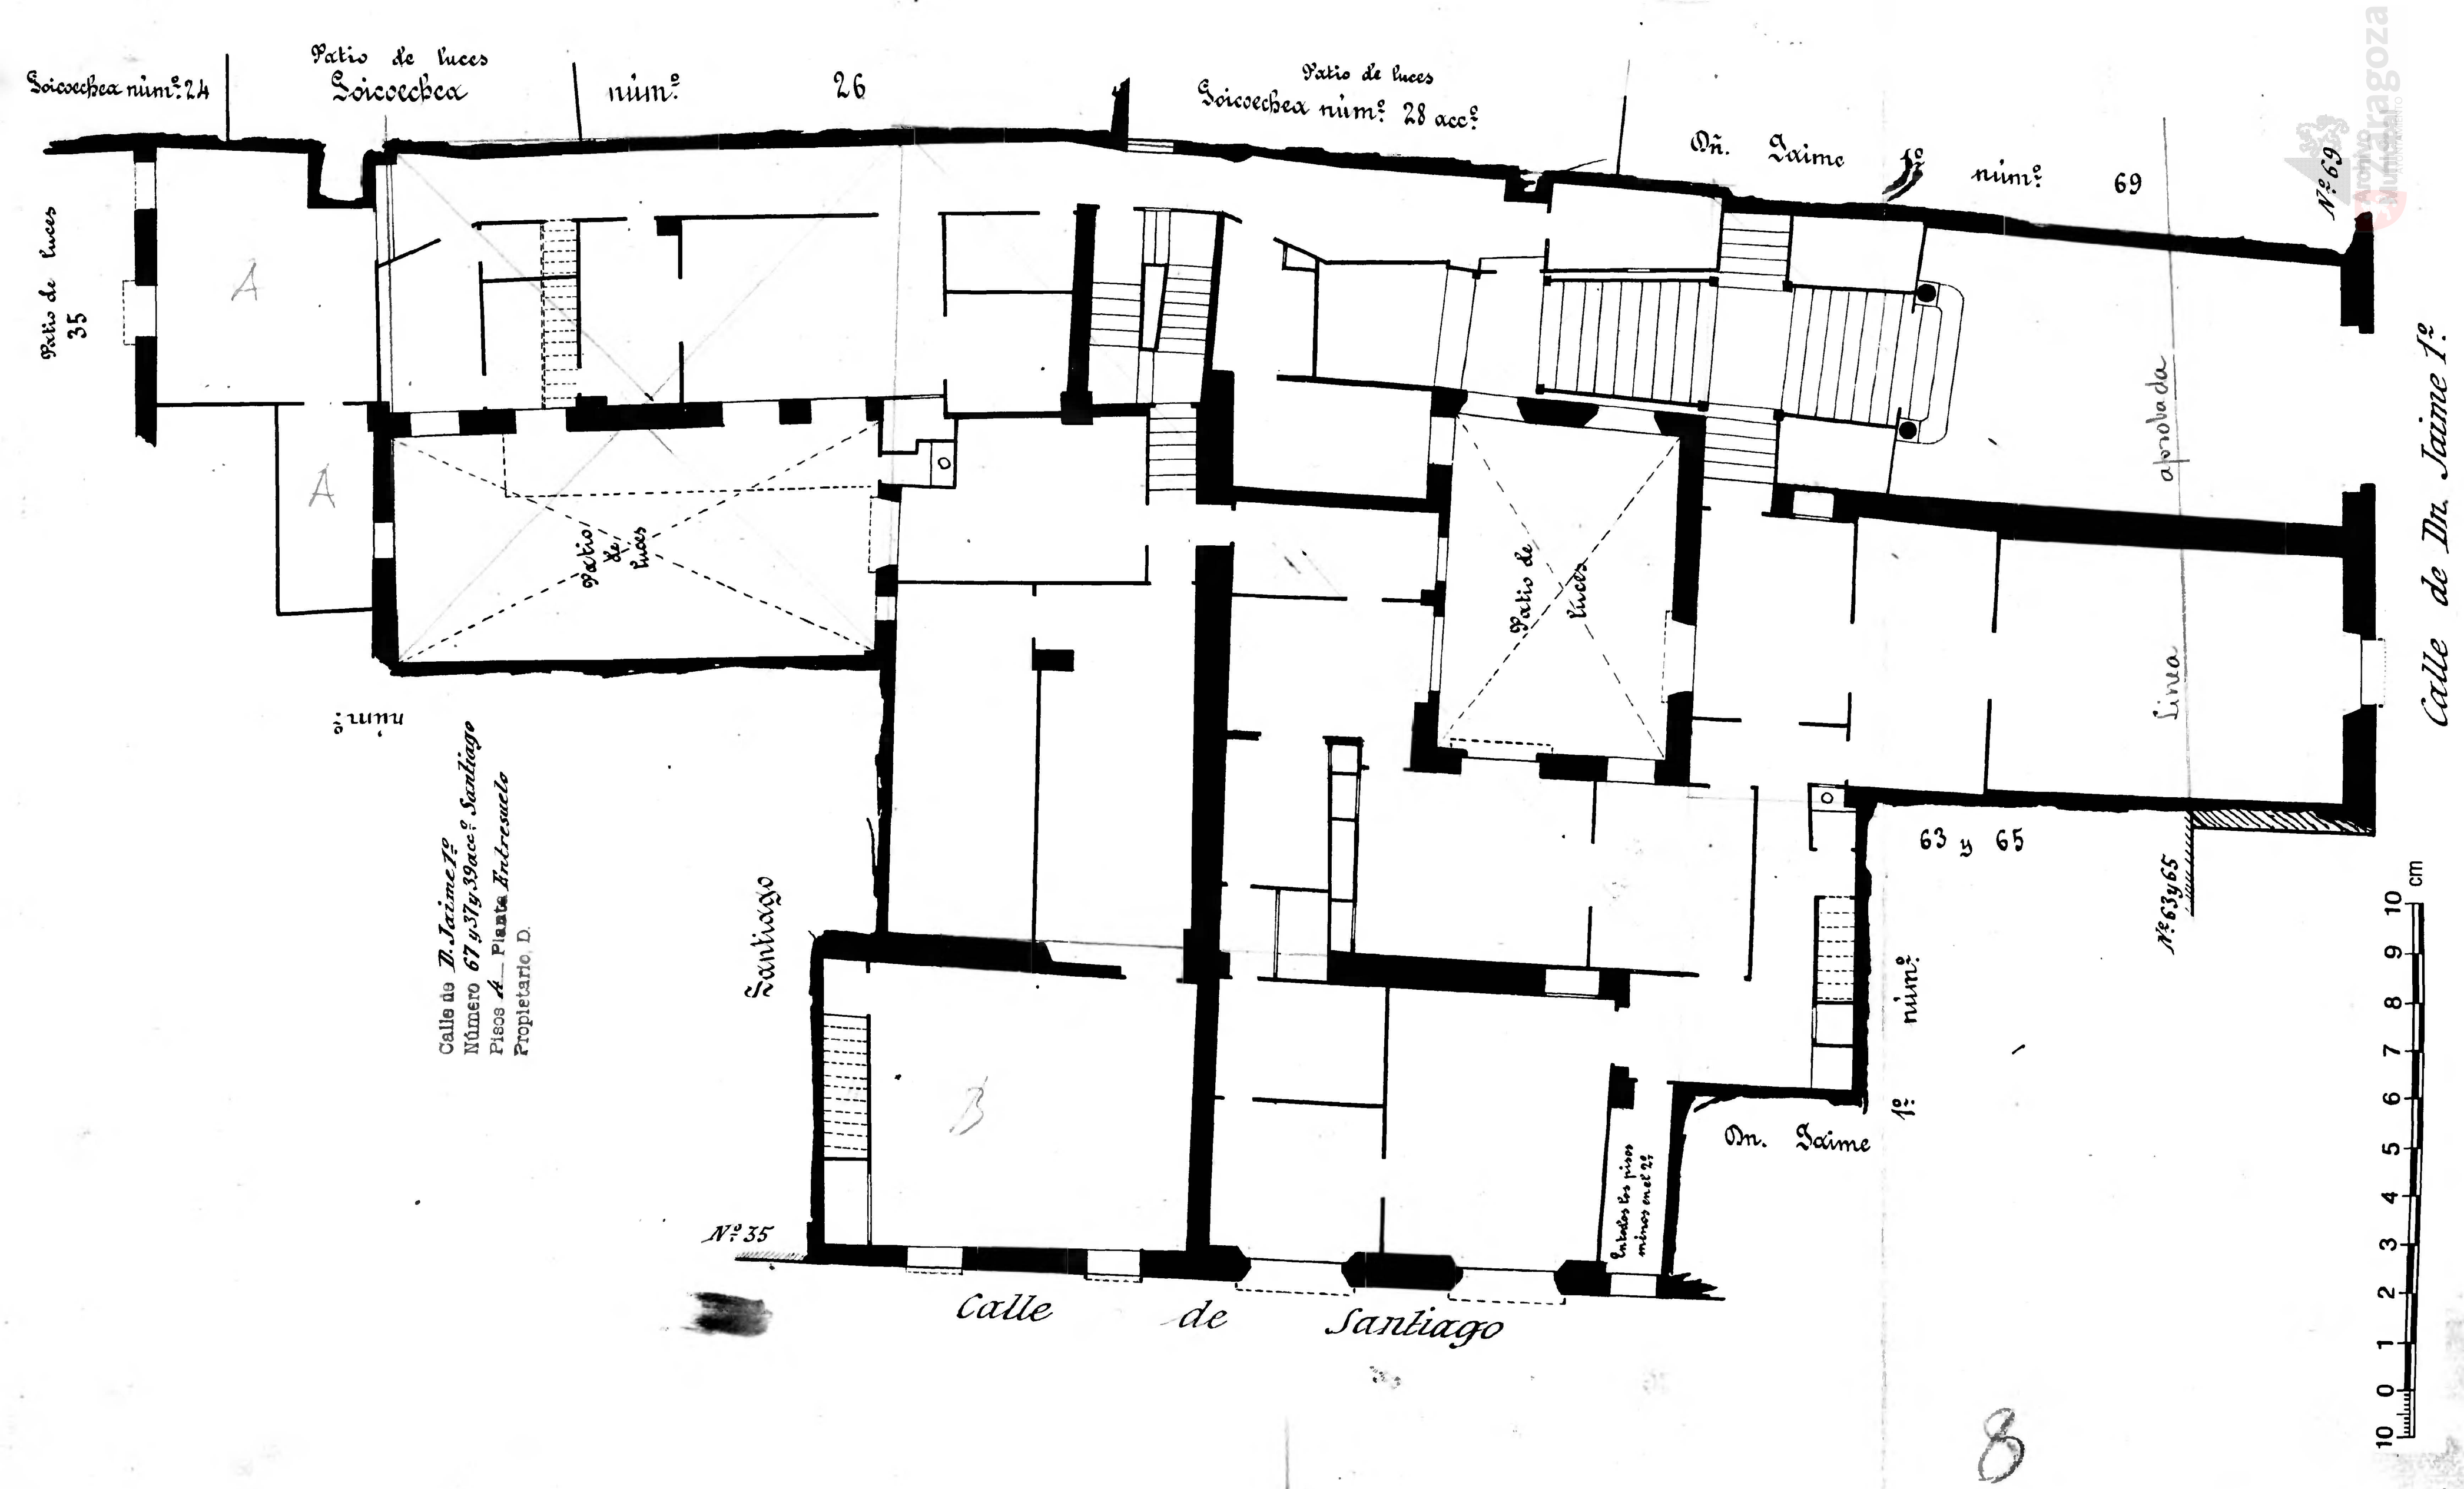
Calle de Dn. Jaime 1.º
Calle de Santiago
Dn. Jaime 1.º
Santiago
Patio de luces
Patio de luces
Patio de luces
Patio de luces
Patio de luces
Soicoechea núm.º 24
Soicoechea núm.º 26
Soicoechea núm.º 28 acc.º
núm.º 69
núm.º 63 y 65
núm.º 1.º
núm.º
Nº 35
Nº 63 y 65
Nº 69
aprobada
Línea
A
A
B
Calle de Dn. Jaime 1.º, Santiago
Número 67 y 37 y 39 acc.º
Pisos 4 — Planta Entresuelo
Propietario D.
En todos los pisos minas m² 25
cm

8