Calle de Paseo del Ebro
Número 44
Pisos 5 Planta piso principal
Propietario D. Conde de Santa Cruz de los Manuelos

Nota. En planta piso principal el departamento señalado con la letra (A) y cerrado por puntos pertenece al nº 15 de la calle del Pilar.

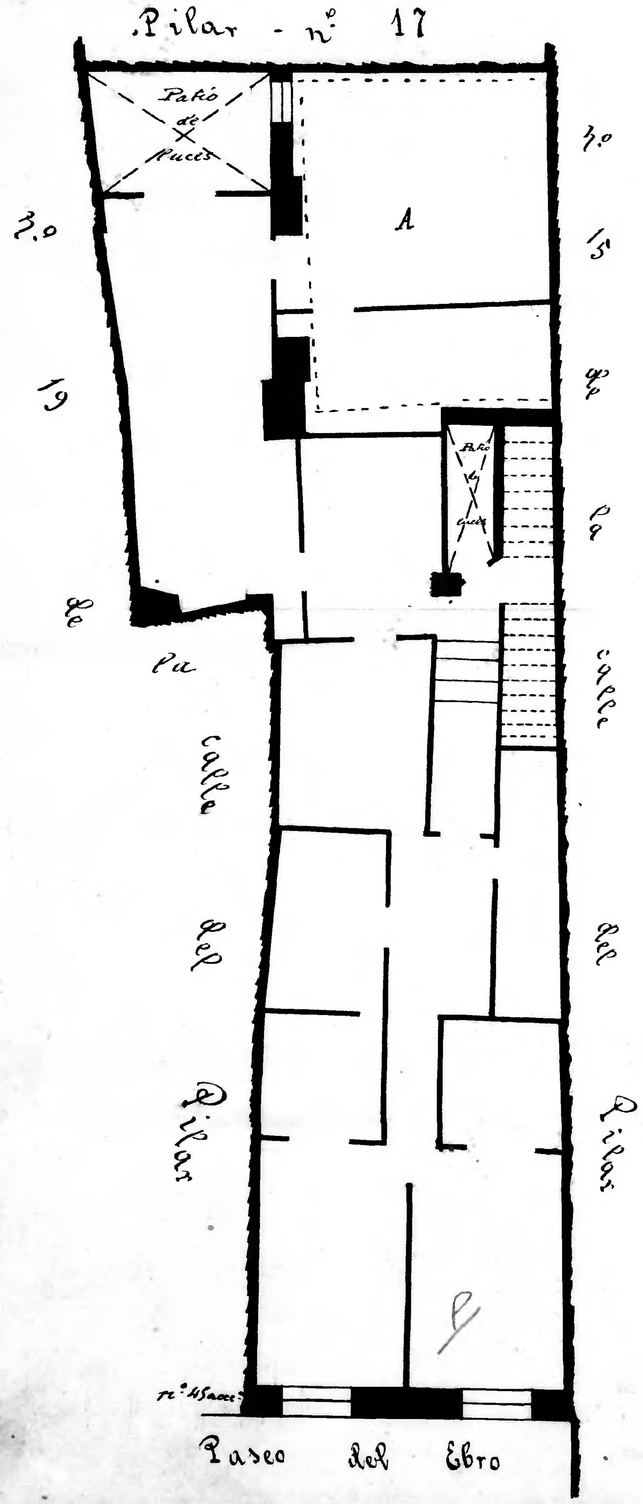

Calle de l Pilar
Número 3
Pisos 5 Planta piso entresuelo
Propietario, D. Cabildo del Pilar

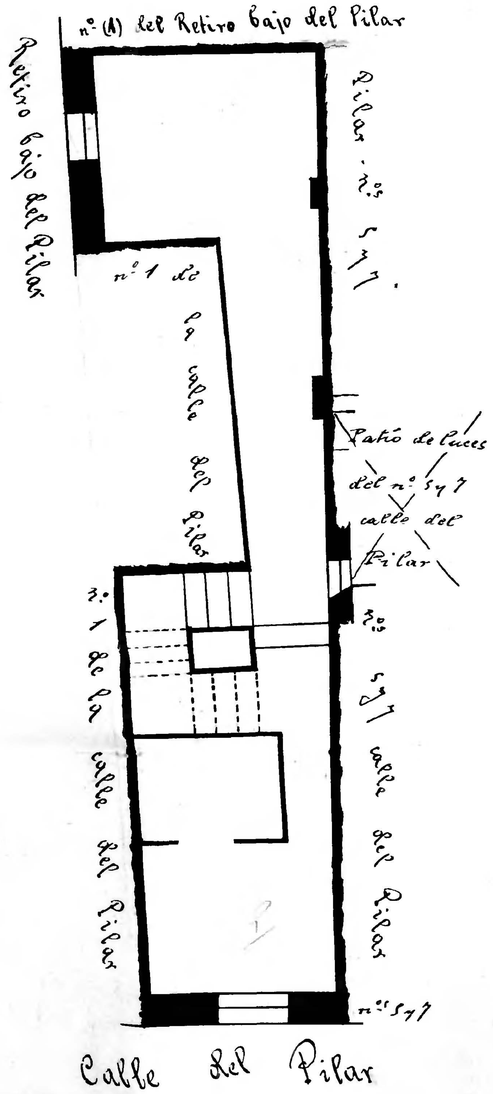

Calle de l Pilar nºs 5 y 7
Número 5 y 7
Pisos 5 Planta piso entresuelo
Propietario, D. Cabildo del Pilar

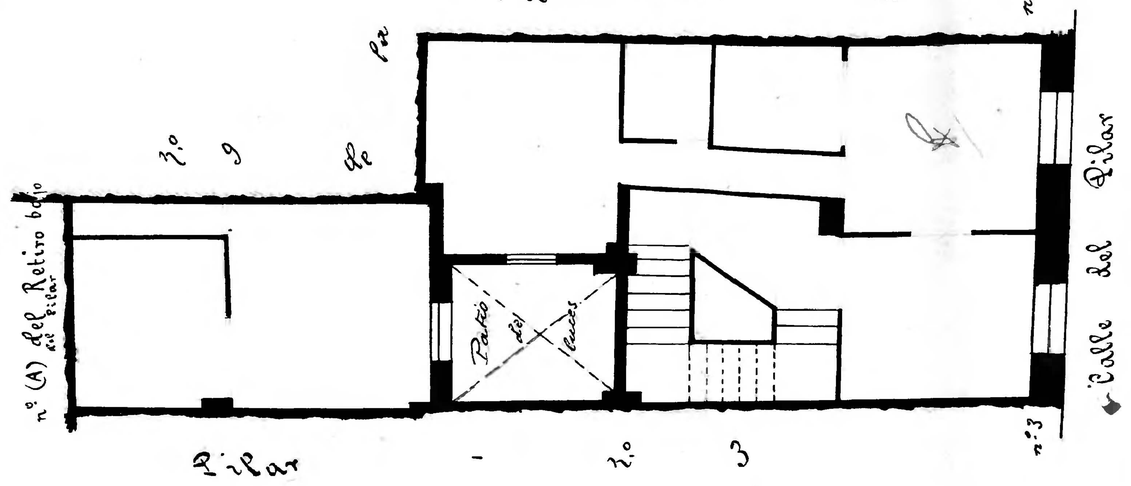

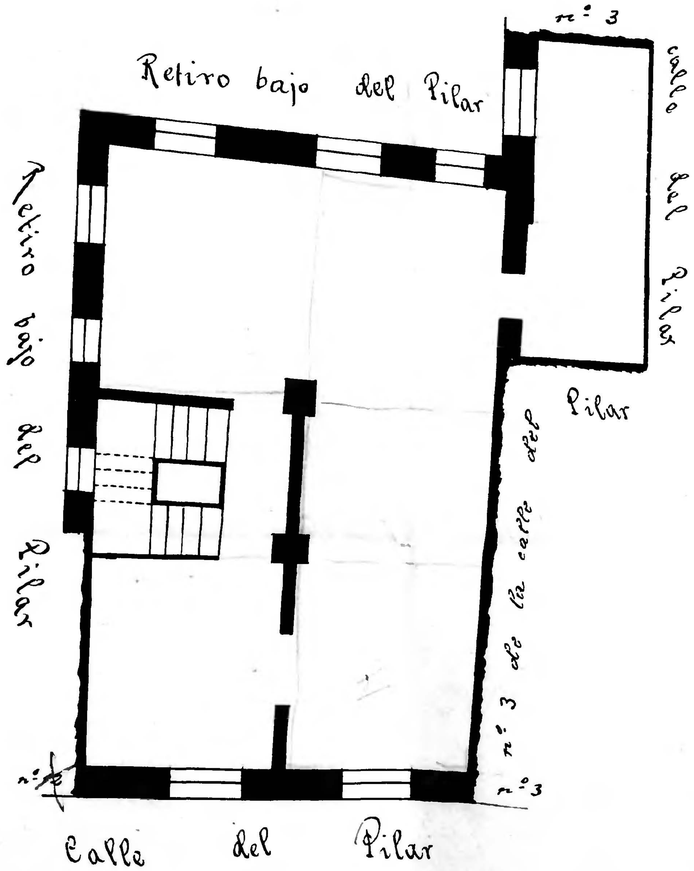

Calle de l Pilar
Número 1
Pisos 5 Planta piso entresuelo
Propietario, D. Cabildo del Pilar

Zaragoza
AYUNTAMIENTO
Municipal