Calle del Pilar
Número 19 y Paseo del Ebro nº 45 acce.
Pisos 4 Planta piso principal
Propietario D. Julián Gracia

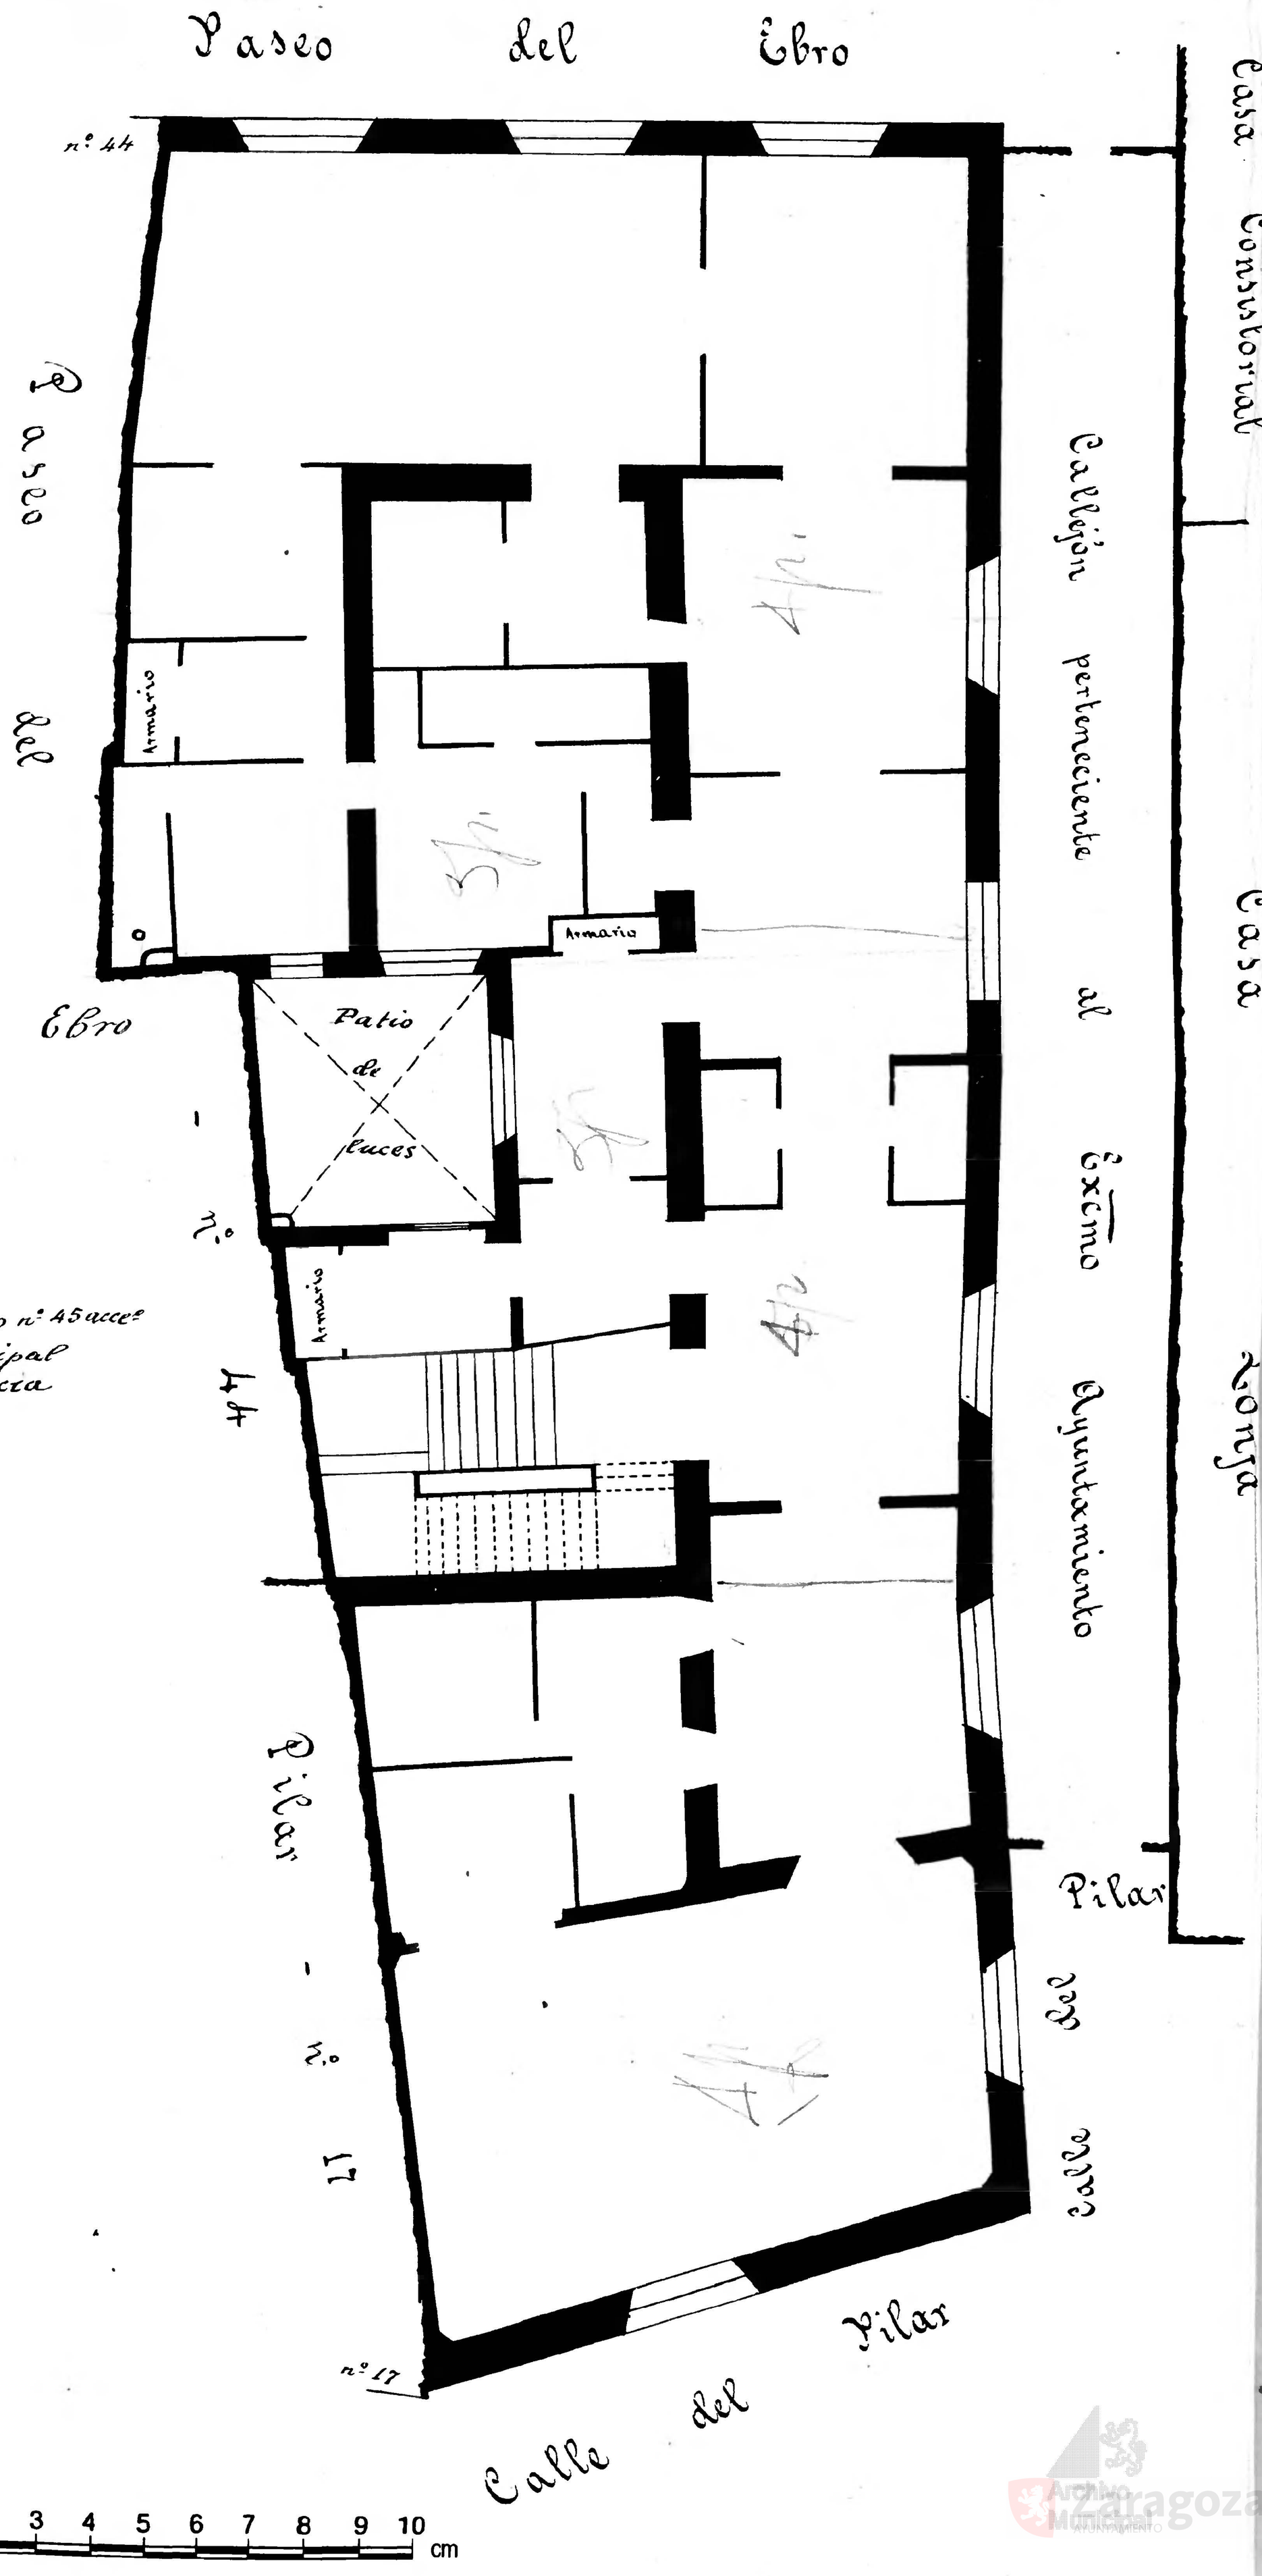

Archivo Municipal Zaragoza AYUNTAMIENTO