Calle del Fin
Número 2 y 39 acc. del Paseo del Ebro
Pisos 4 Planta piso 2º
Propietario. D. Pedro Berguna

10

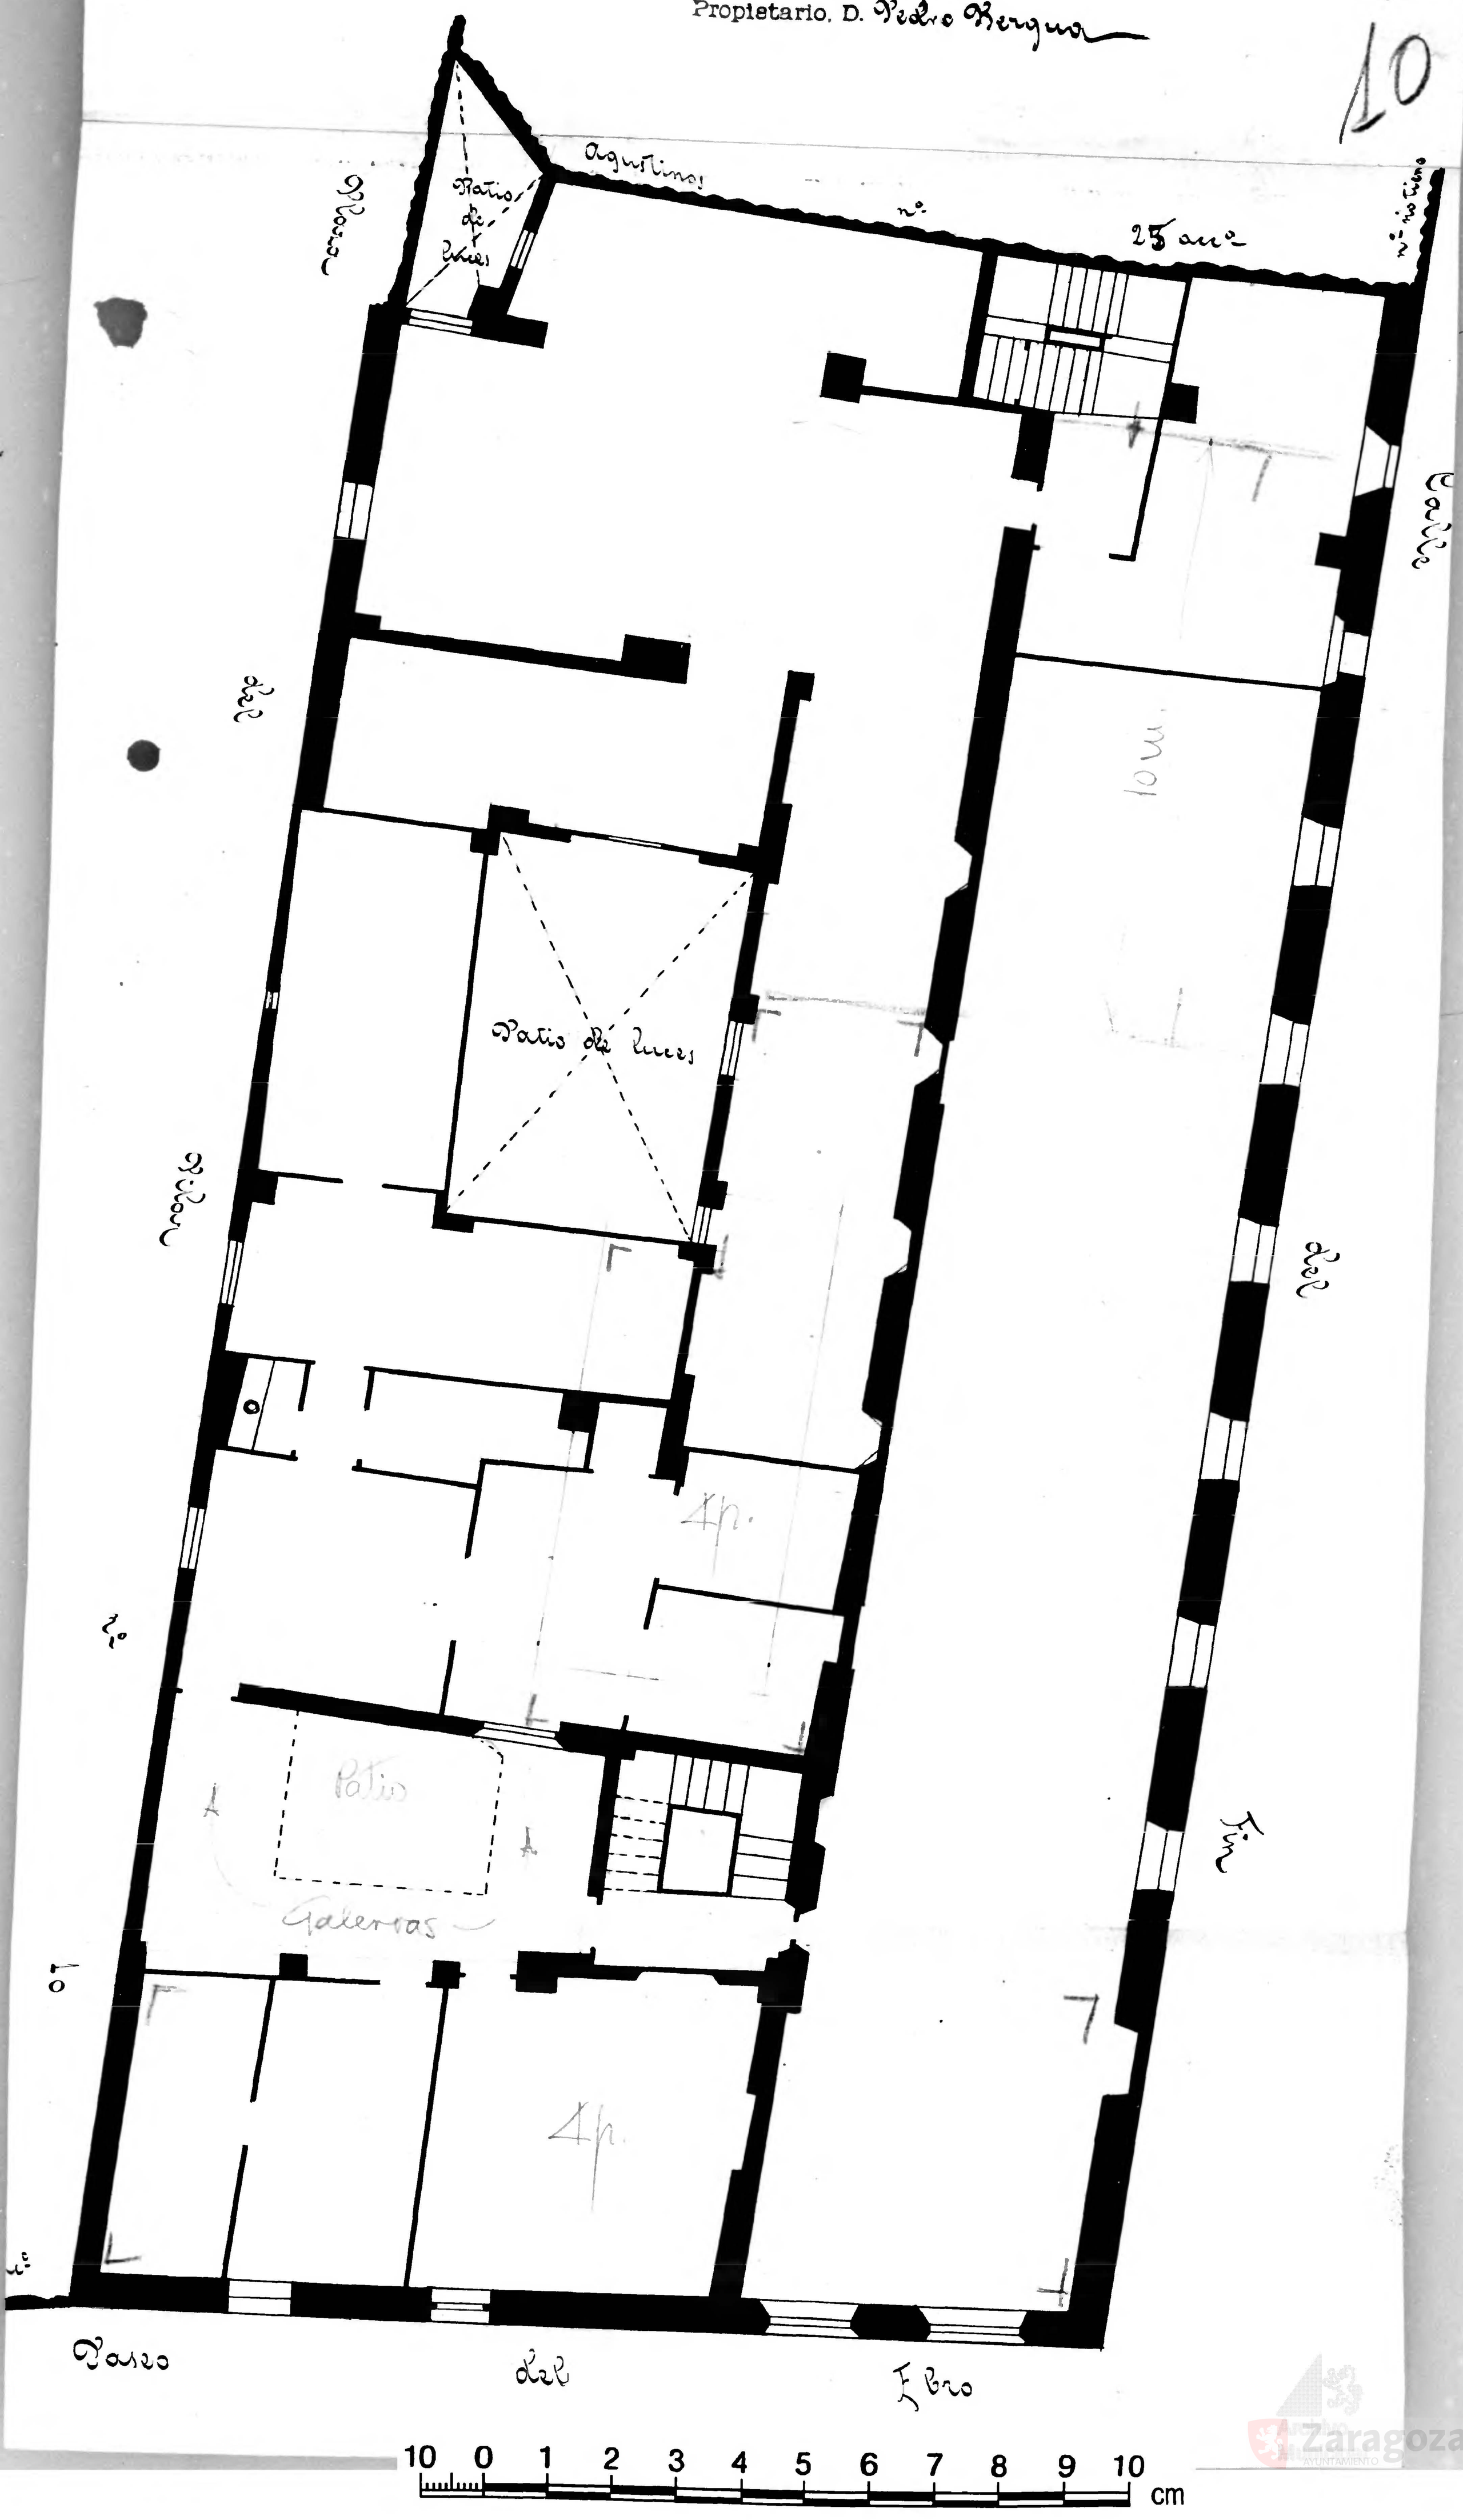

Zaragoza