Calle de l Paseo del Ebro
Número 30 y Escobar - nº 10 acc.º
Pisos 4 Planta piso principal
Propietario D.ª Nicolasa Tena

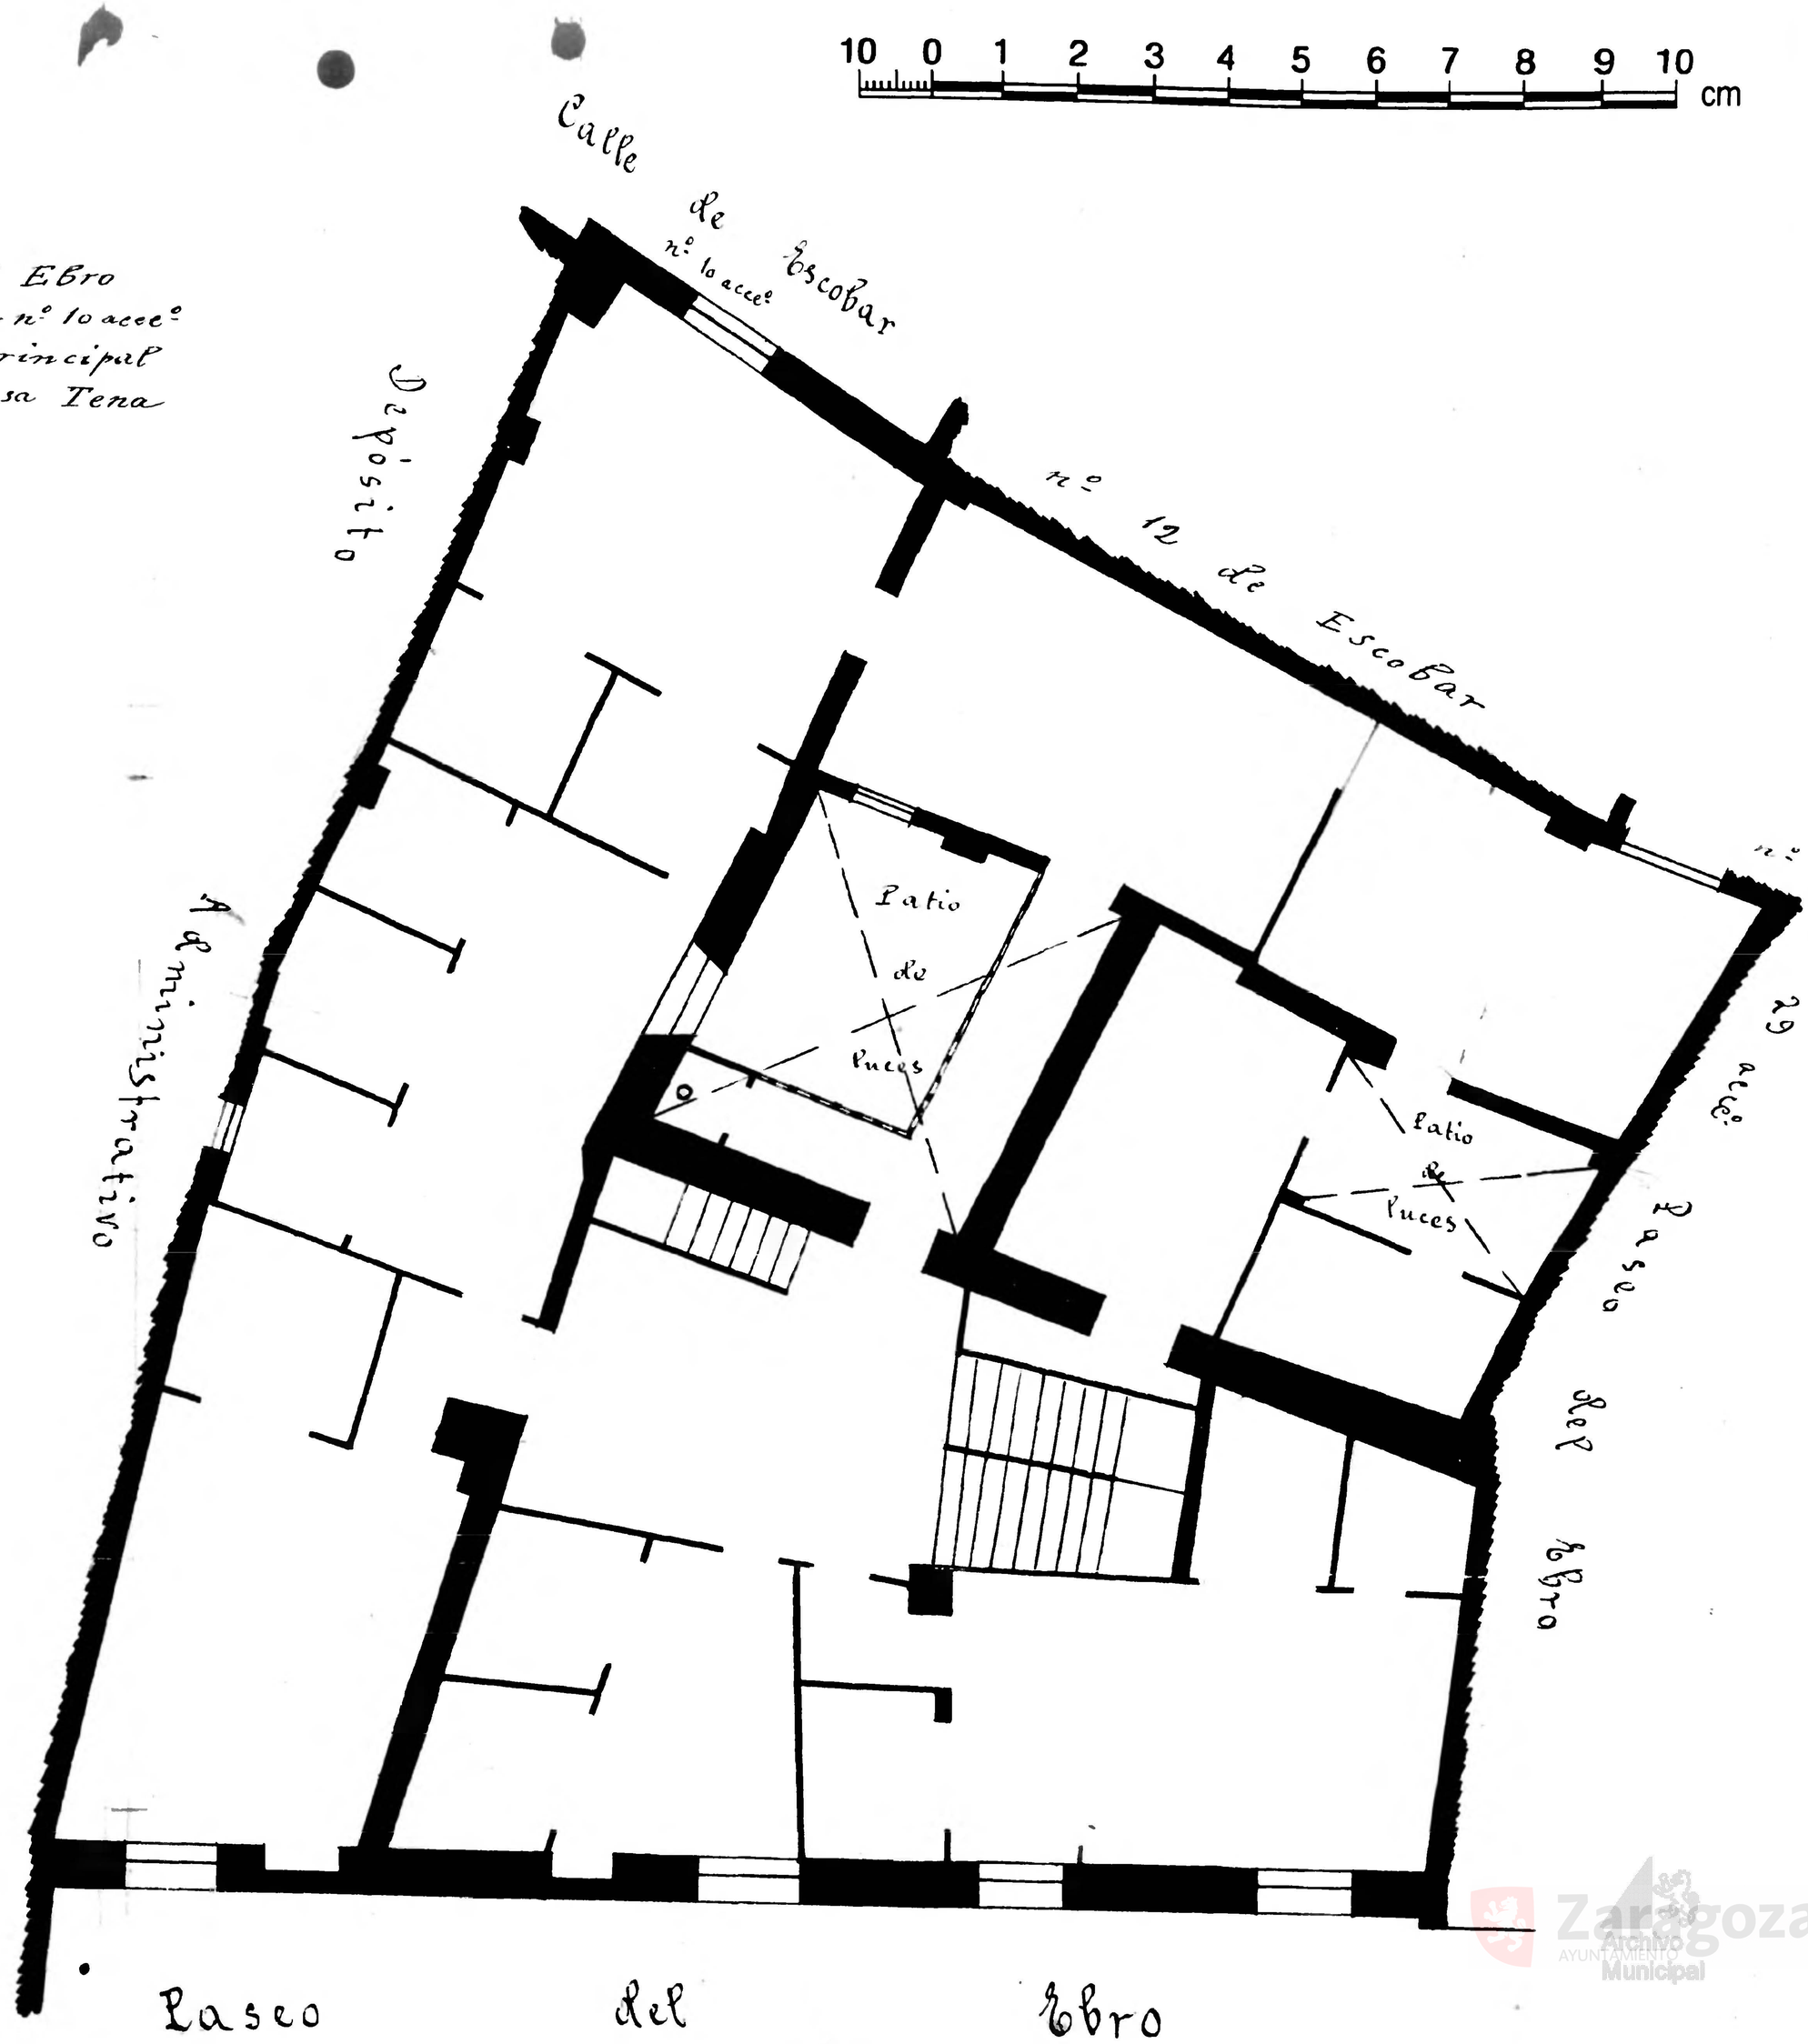

Zaragoza Archivo Municipal