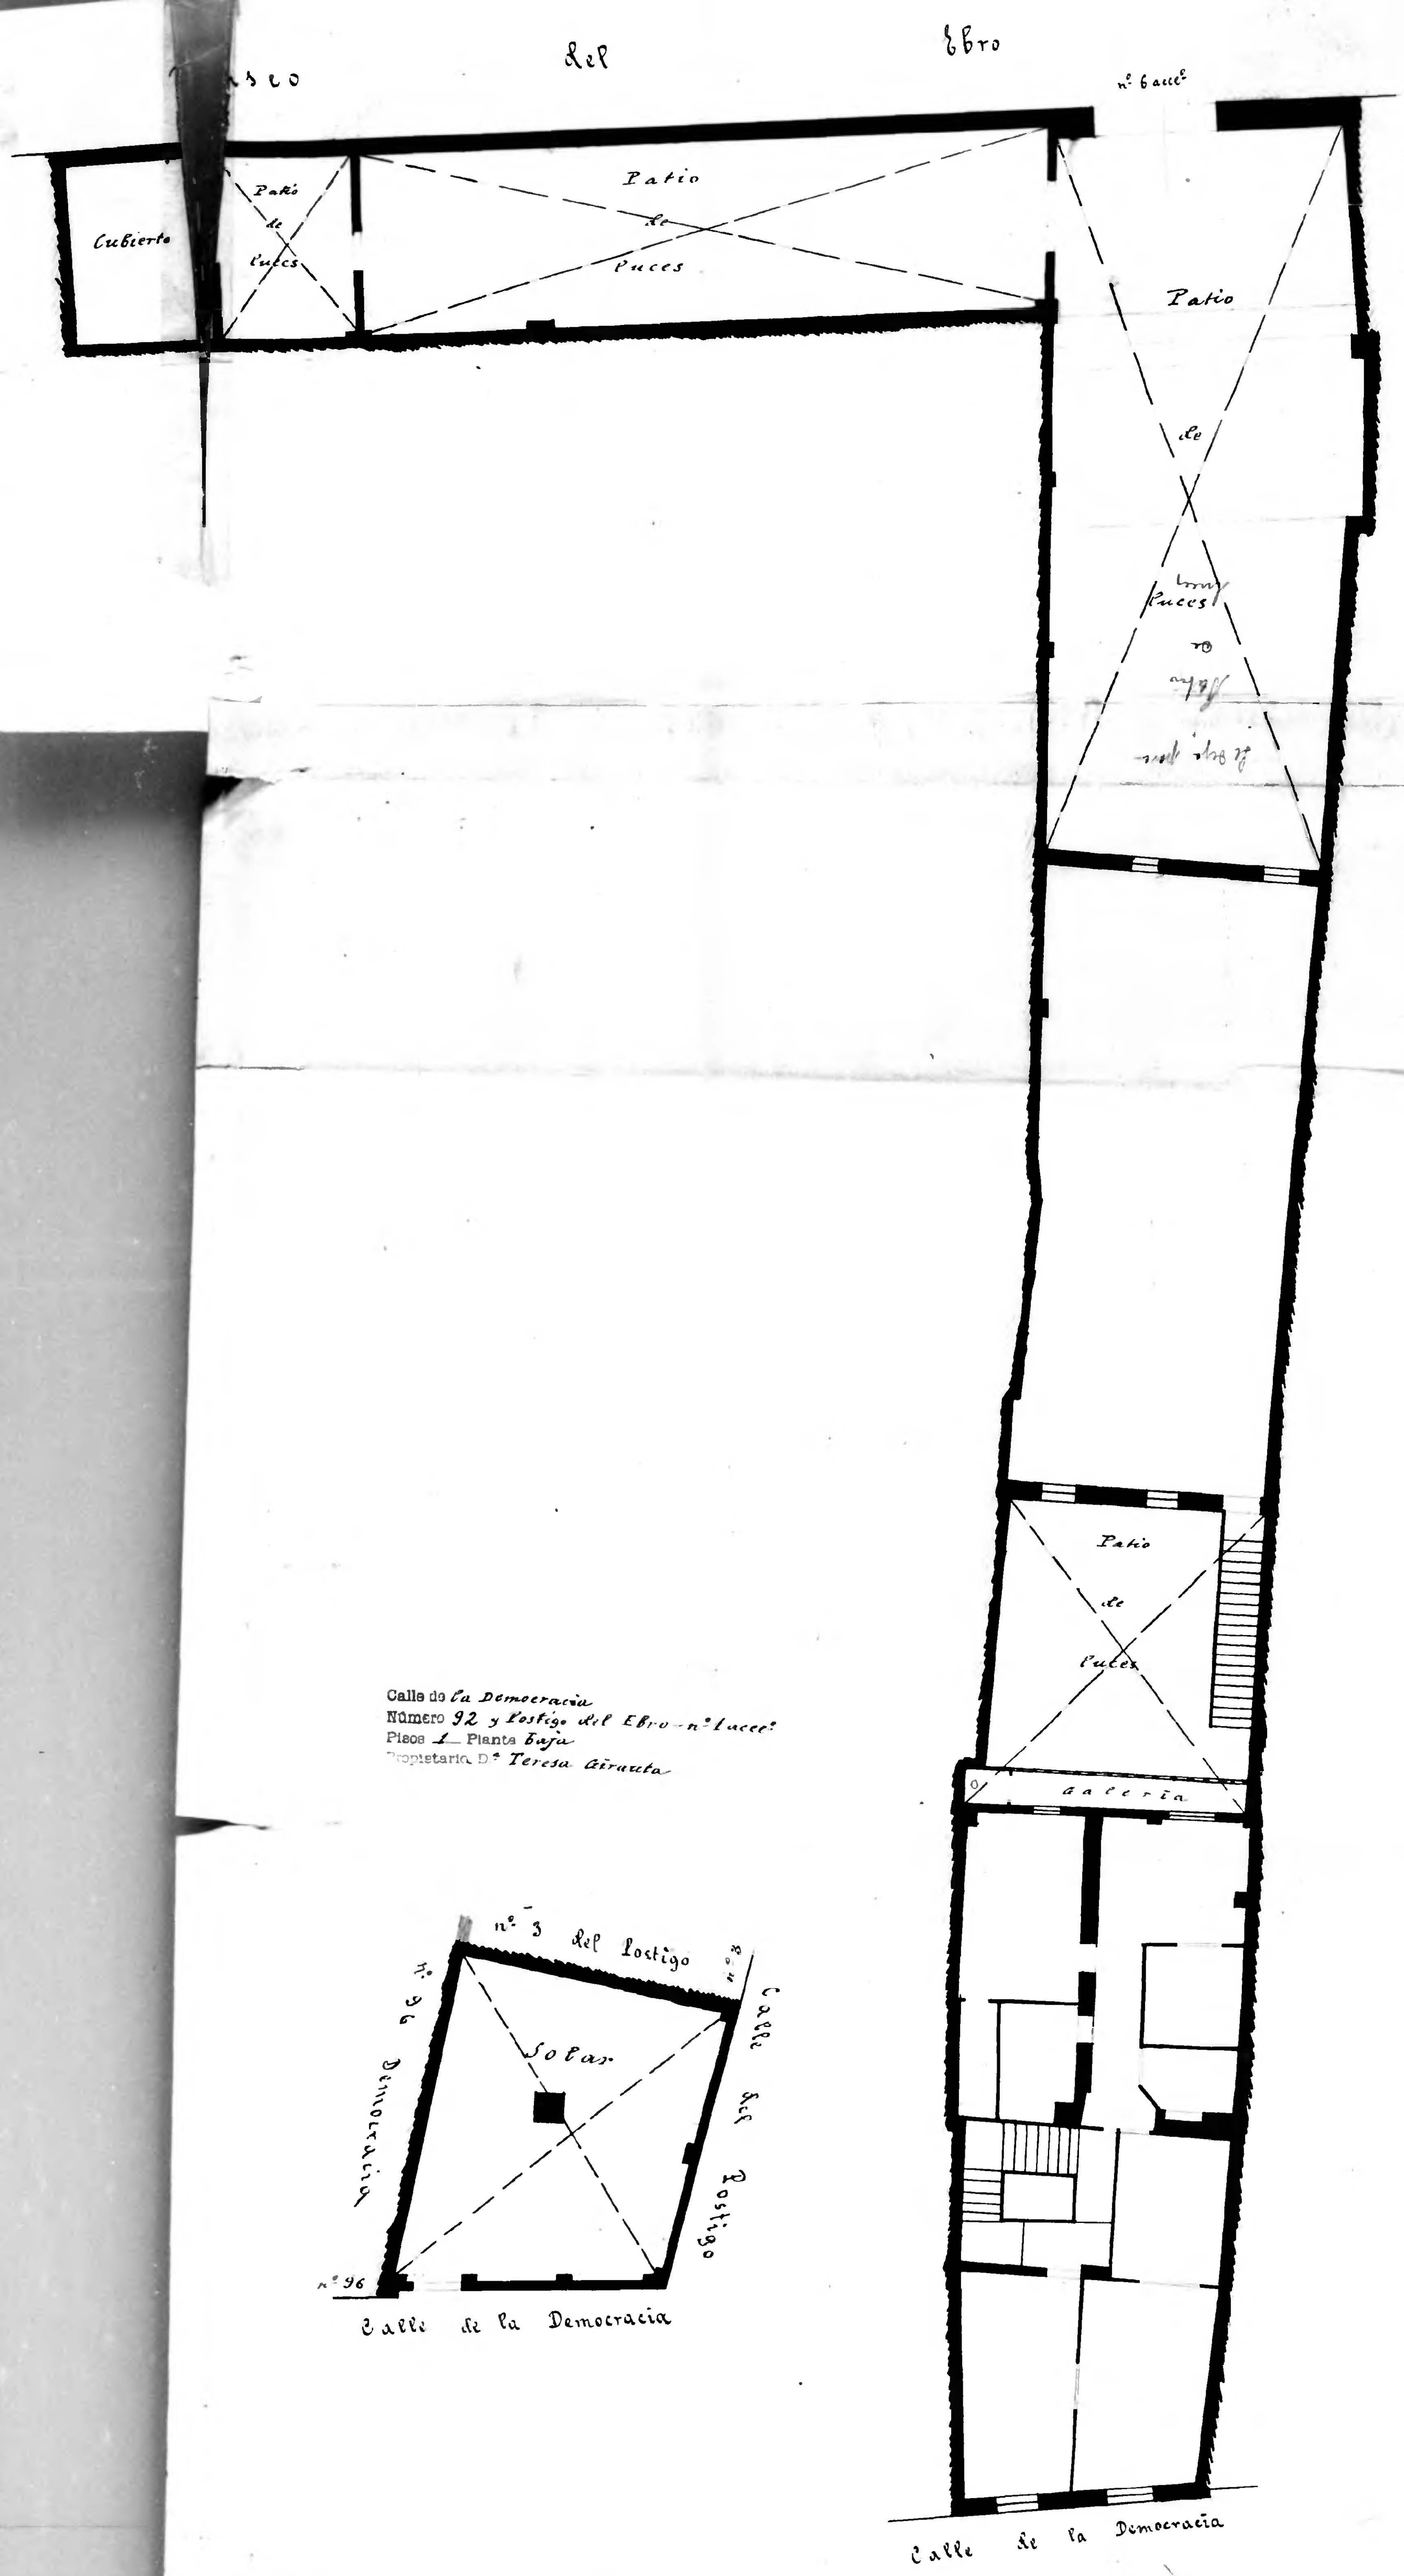
Pasco del Ebro
nº 6 acc.
Cubierto
Patio de Luces
Patio de Luces
Patio de Luces
Calle de la Democracia
Número 94 y Pasco del Ebro - nº 6 acc.
Pisos 3 Planta piso principal
Propietario D. Agustín Tarbión
Patio de Luces
Galería
Calle de la Democracia
Número 92 y Postigo del Ebro - nº 1 acc.
Pisos 1 Planta Baja
Propietario Dª Teresa Giraula
nº 3 del Postigo
nº 96 Democracia
Solar
Calle del Postigo
nº 96
Calle de la Democracia
10 0 1 2 3 4 5 6 7 8 9 10 cm