19

Calle de l Paseo del Ebro
Número 10
Pisos 2 Planta baja
Propietario, D. Enrique Roy

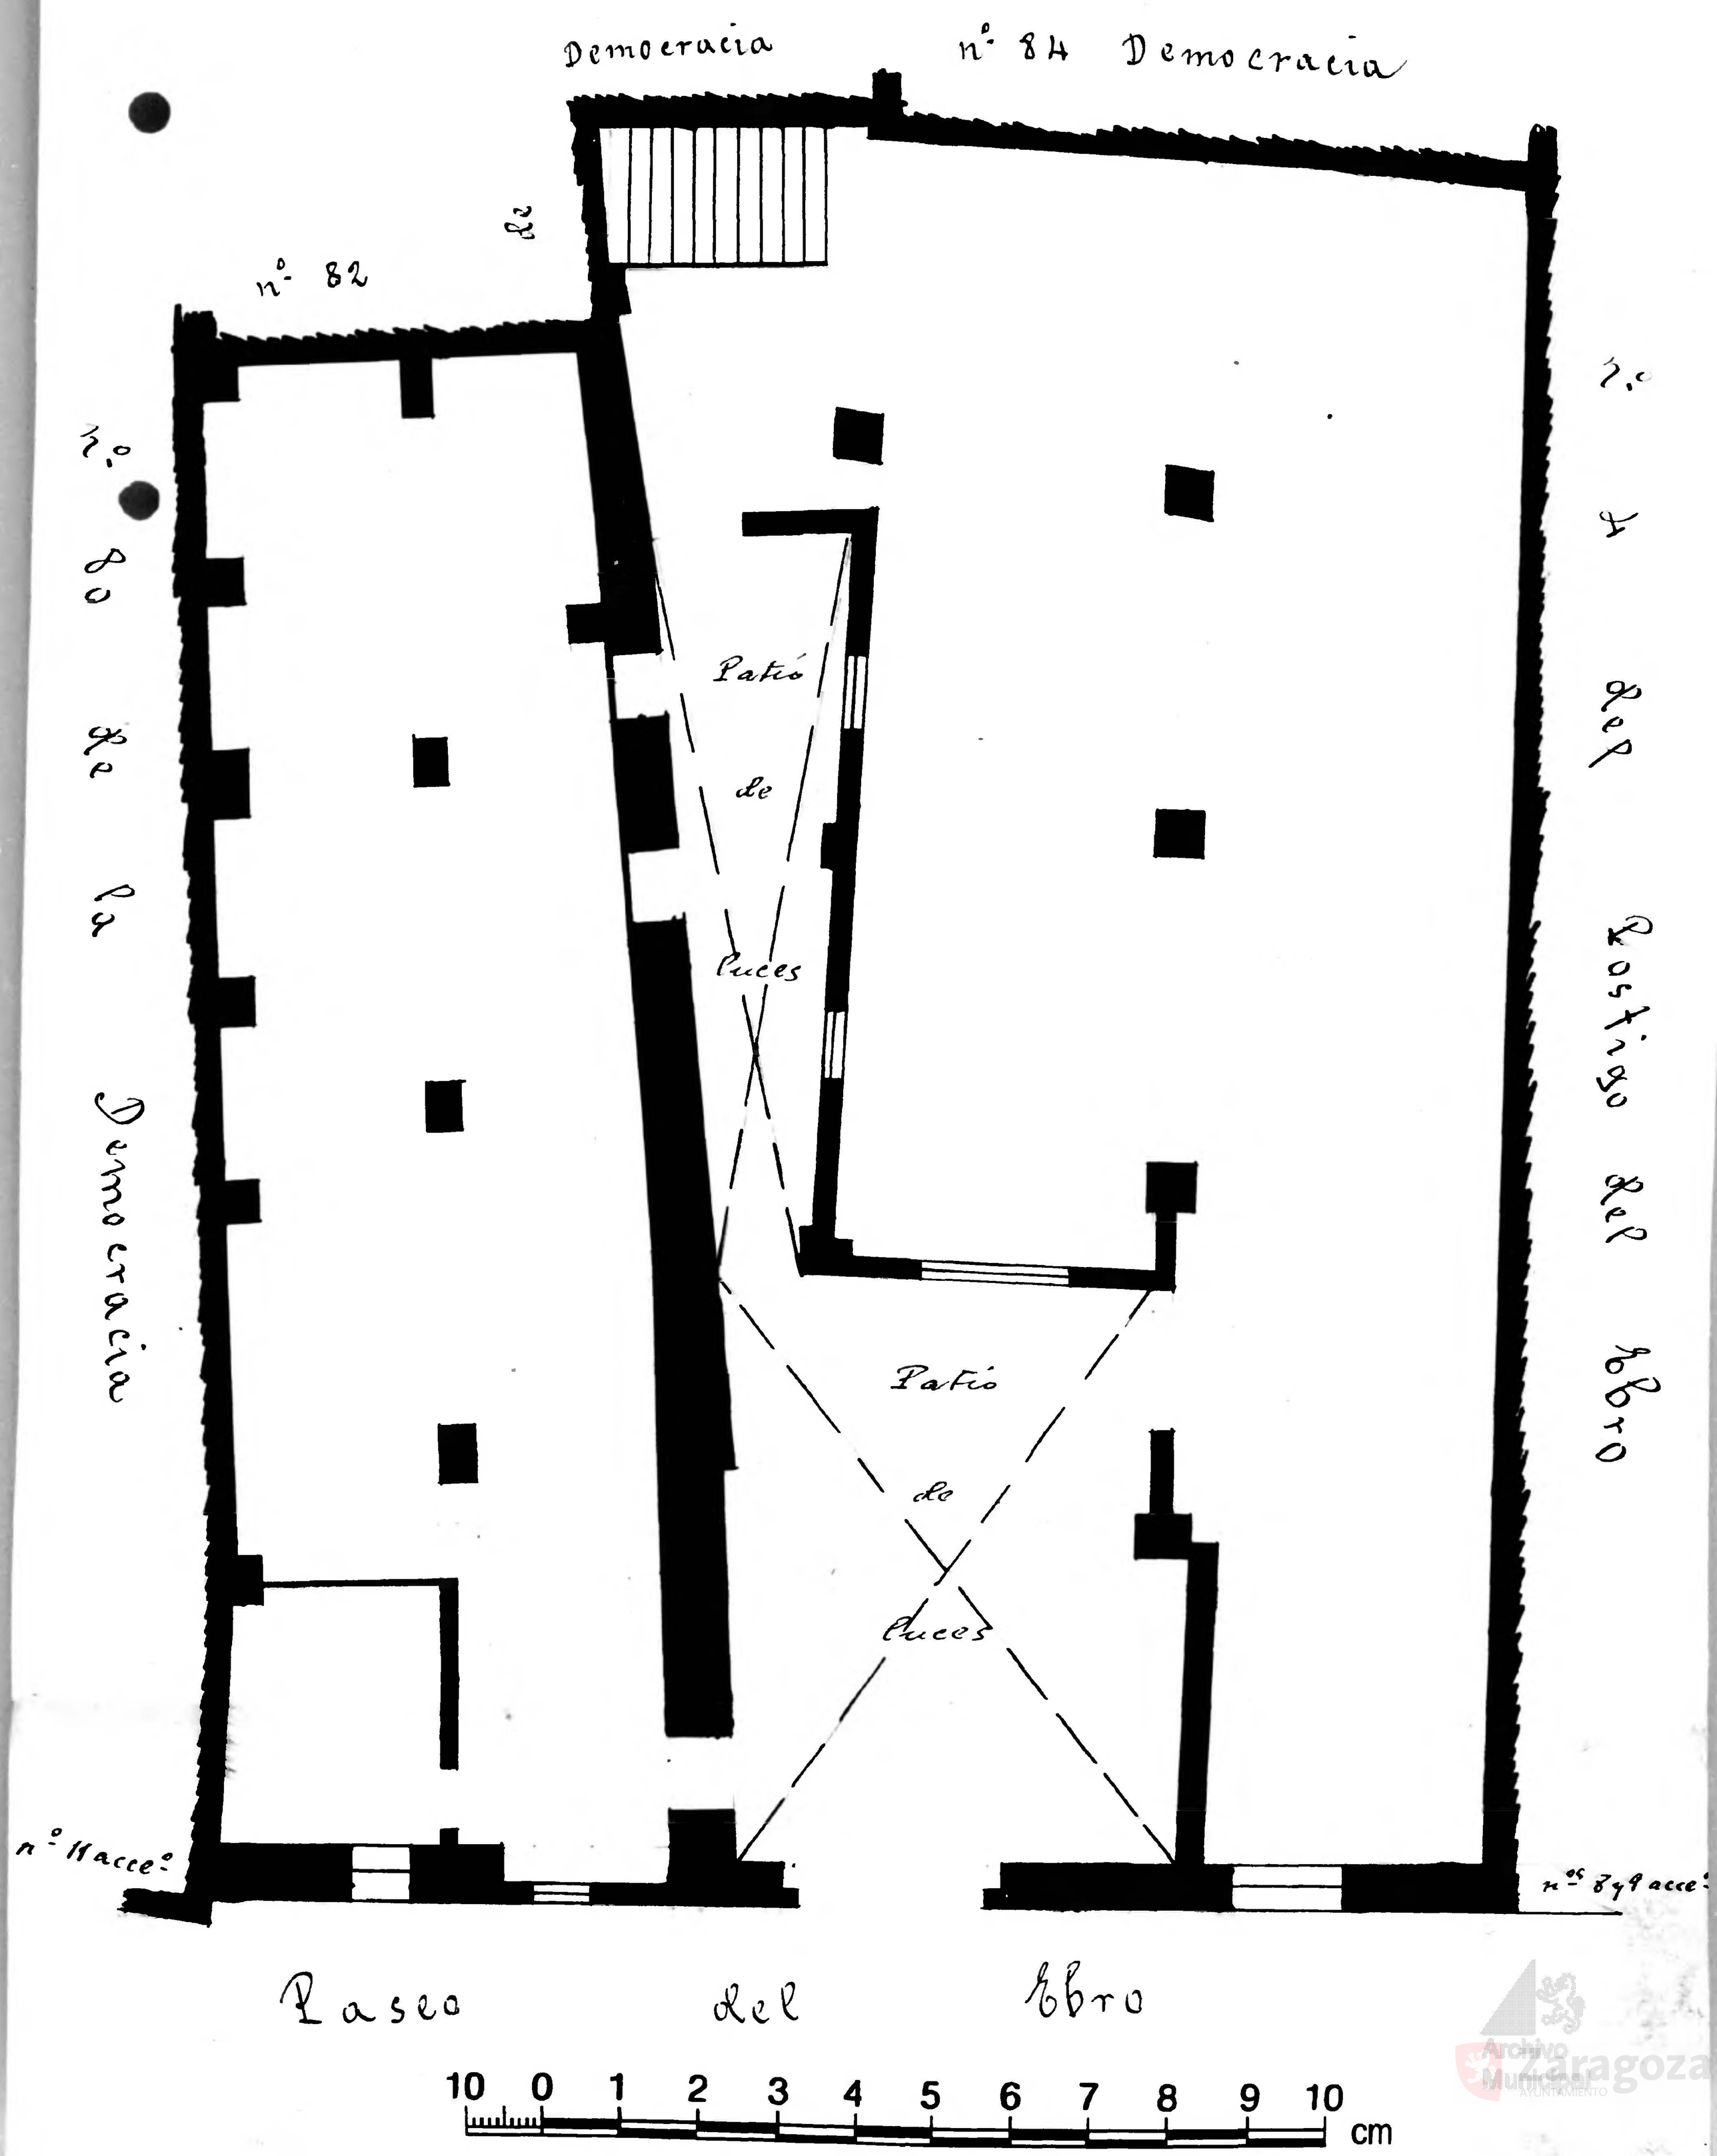

Archivo Municipal Zaragoza AYUNTAMIENTO