Calle de Boggiero
Número 12
Piso 1.º Planta piso pral
Propietario D. Miguel Peinado

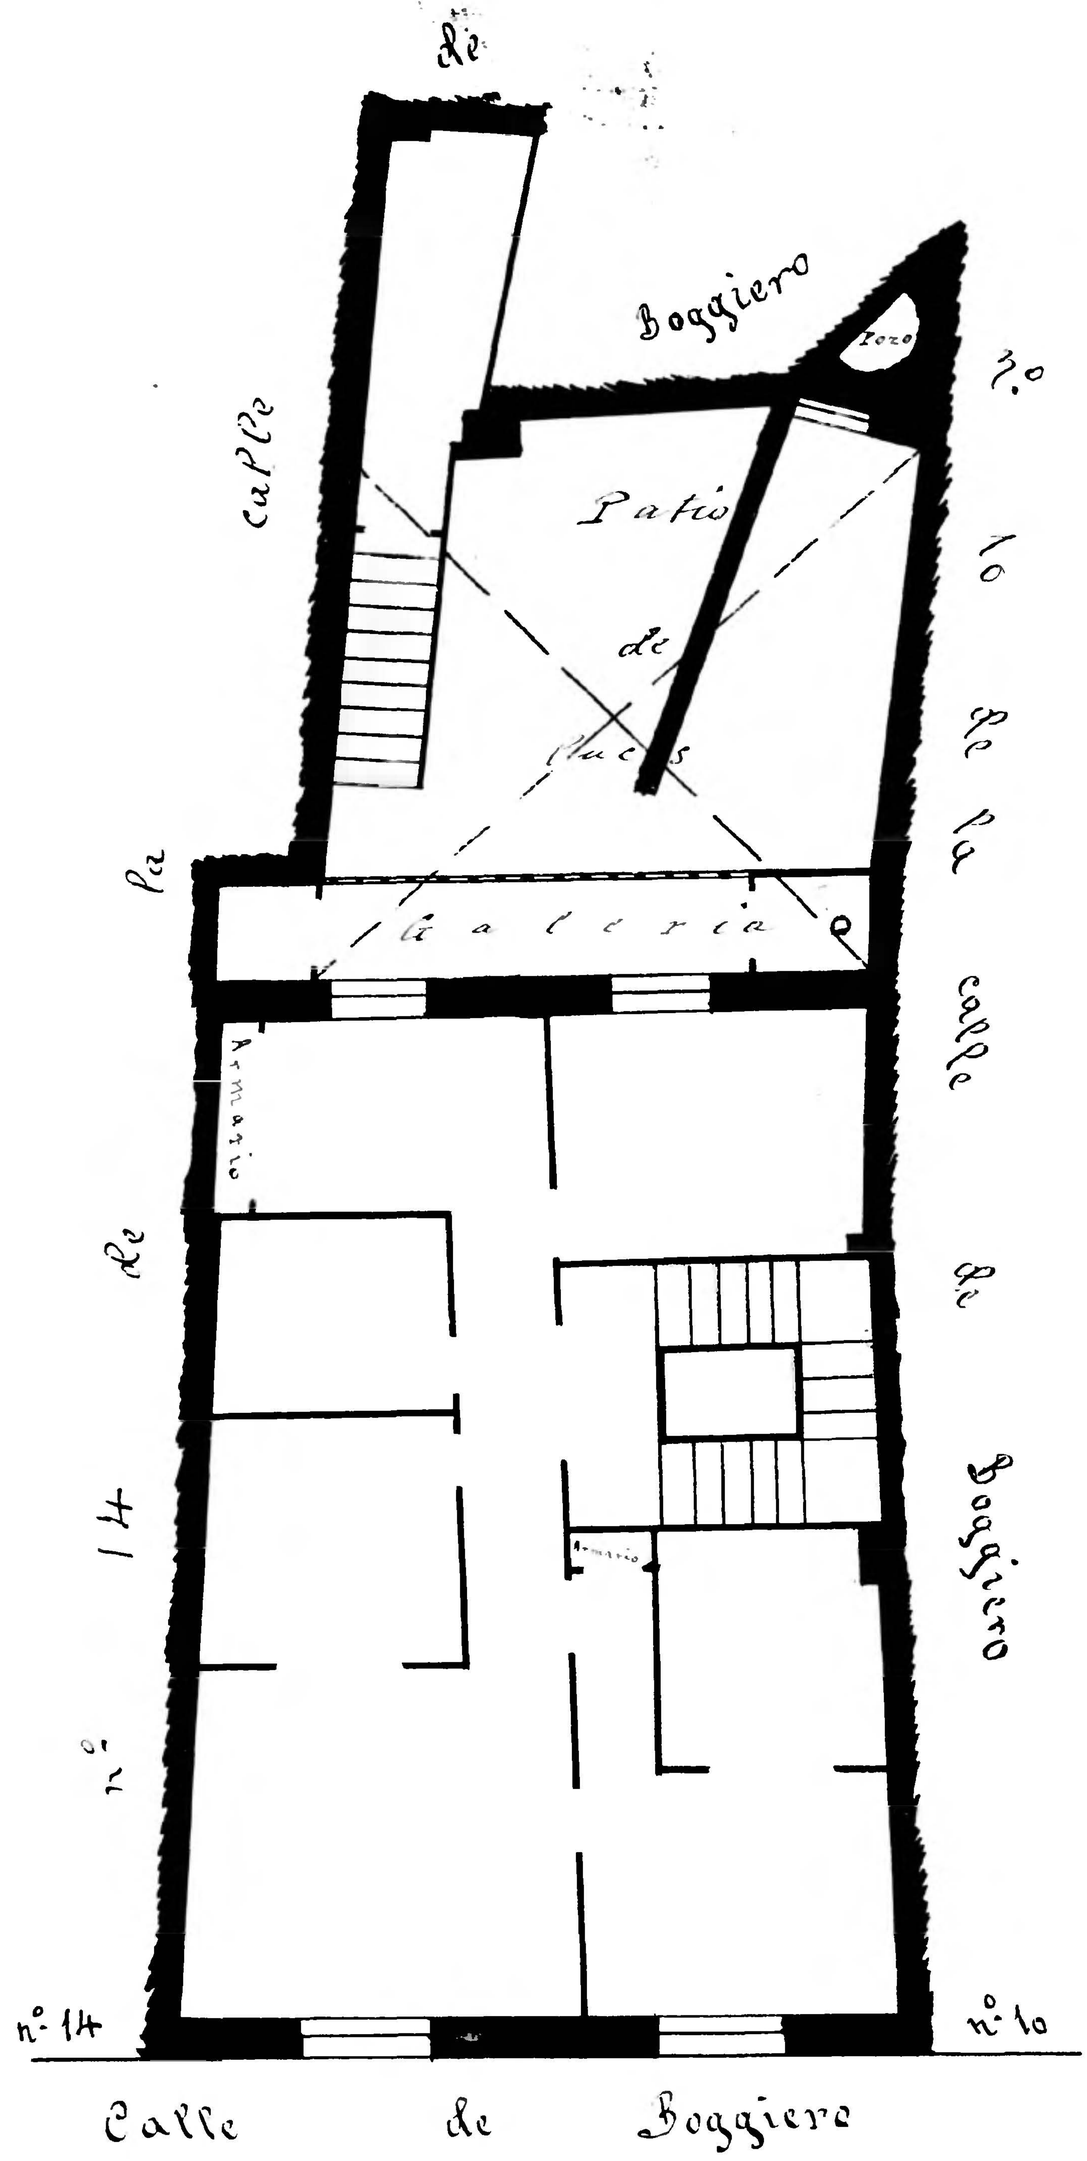

Boggiero
8
4 piso pral
Propietario D. Eufrasio Estéban

Nota. Por debajo de la n.º 8 se mete la n.º 6 acc.º de Boggiero.

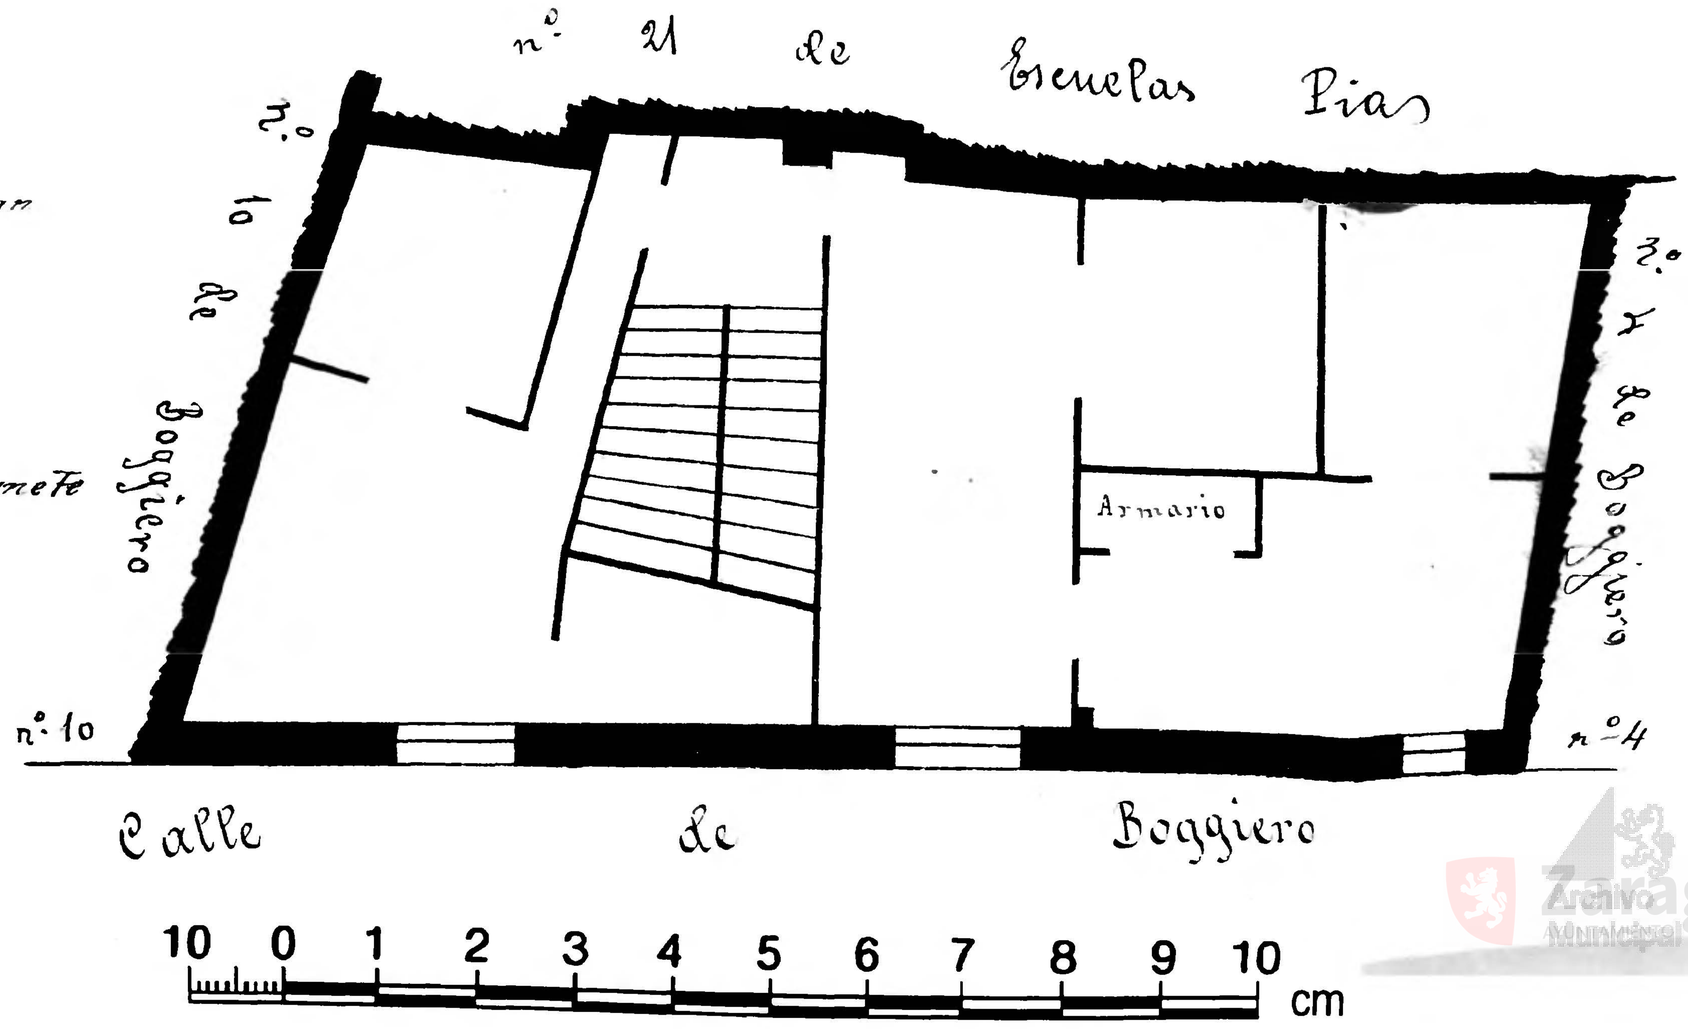

Zaragoza Archivo Municipal