Calle de las Escuelas-Pías



Archivo Municipal Zaragoza AYUNTAMIENTO

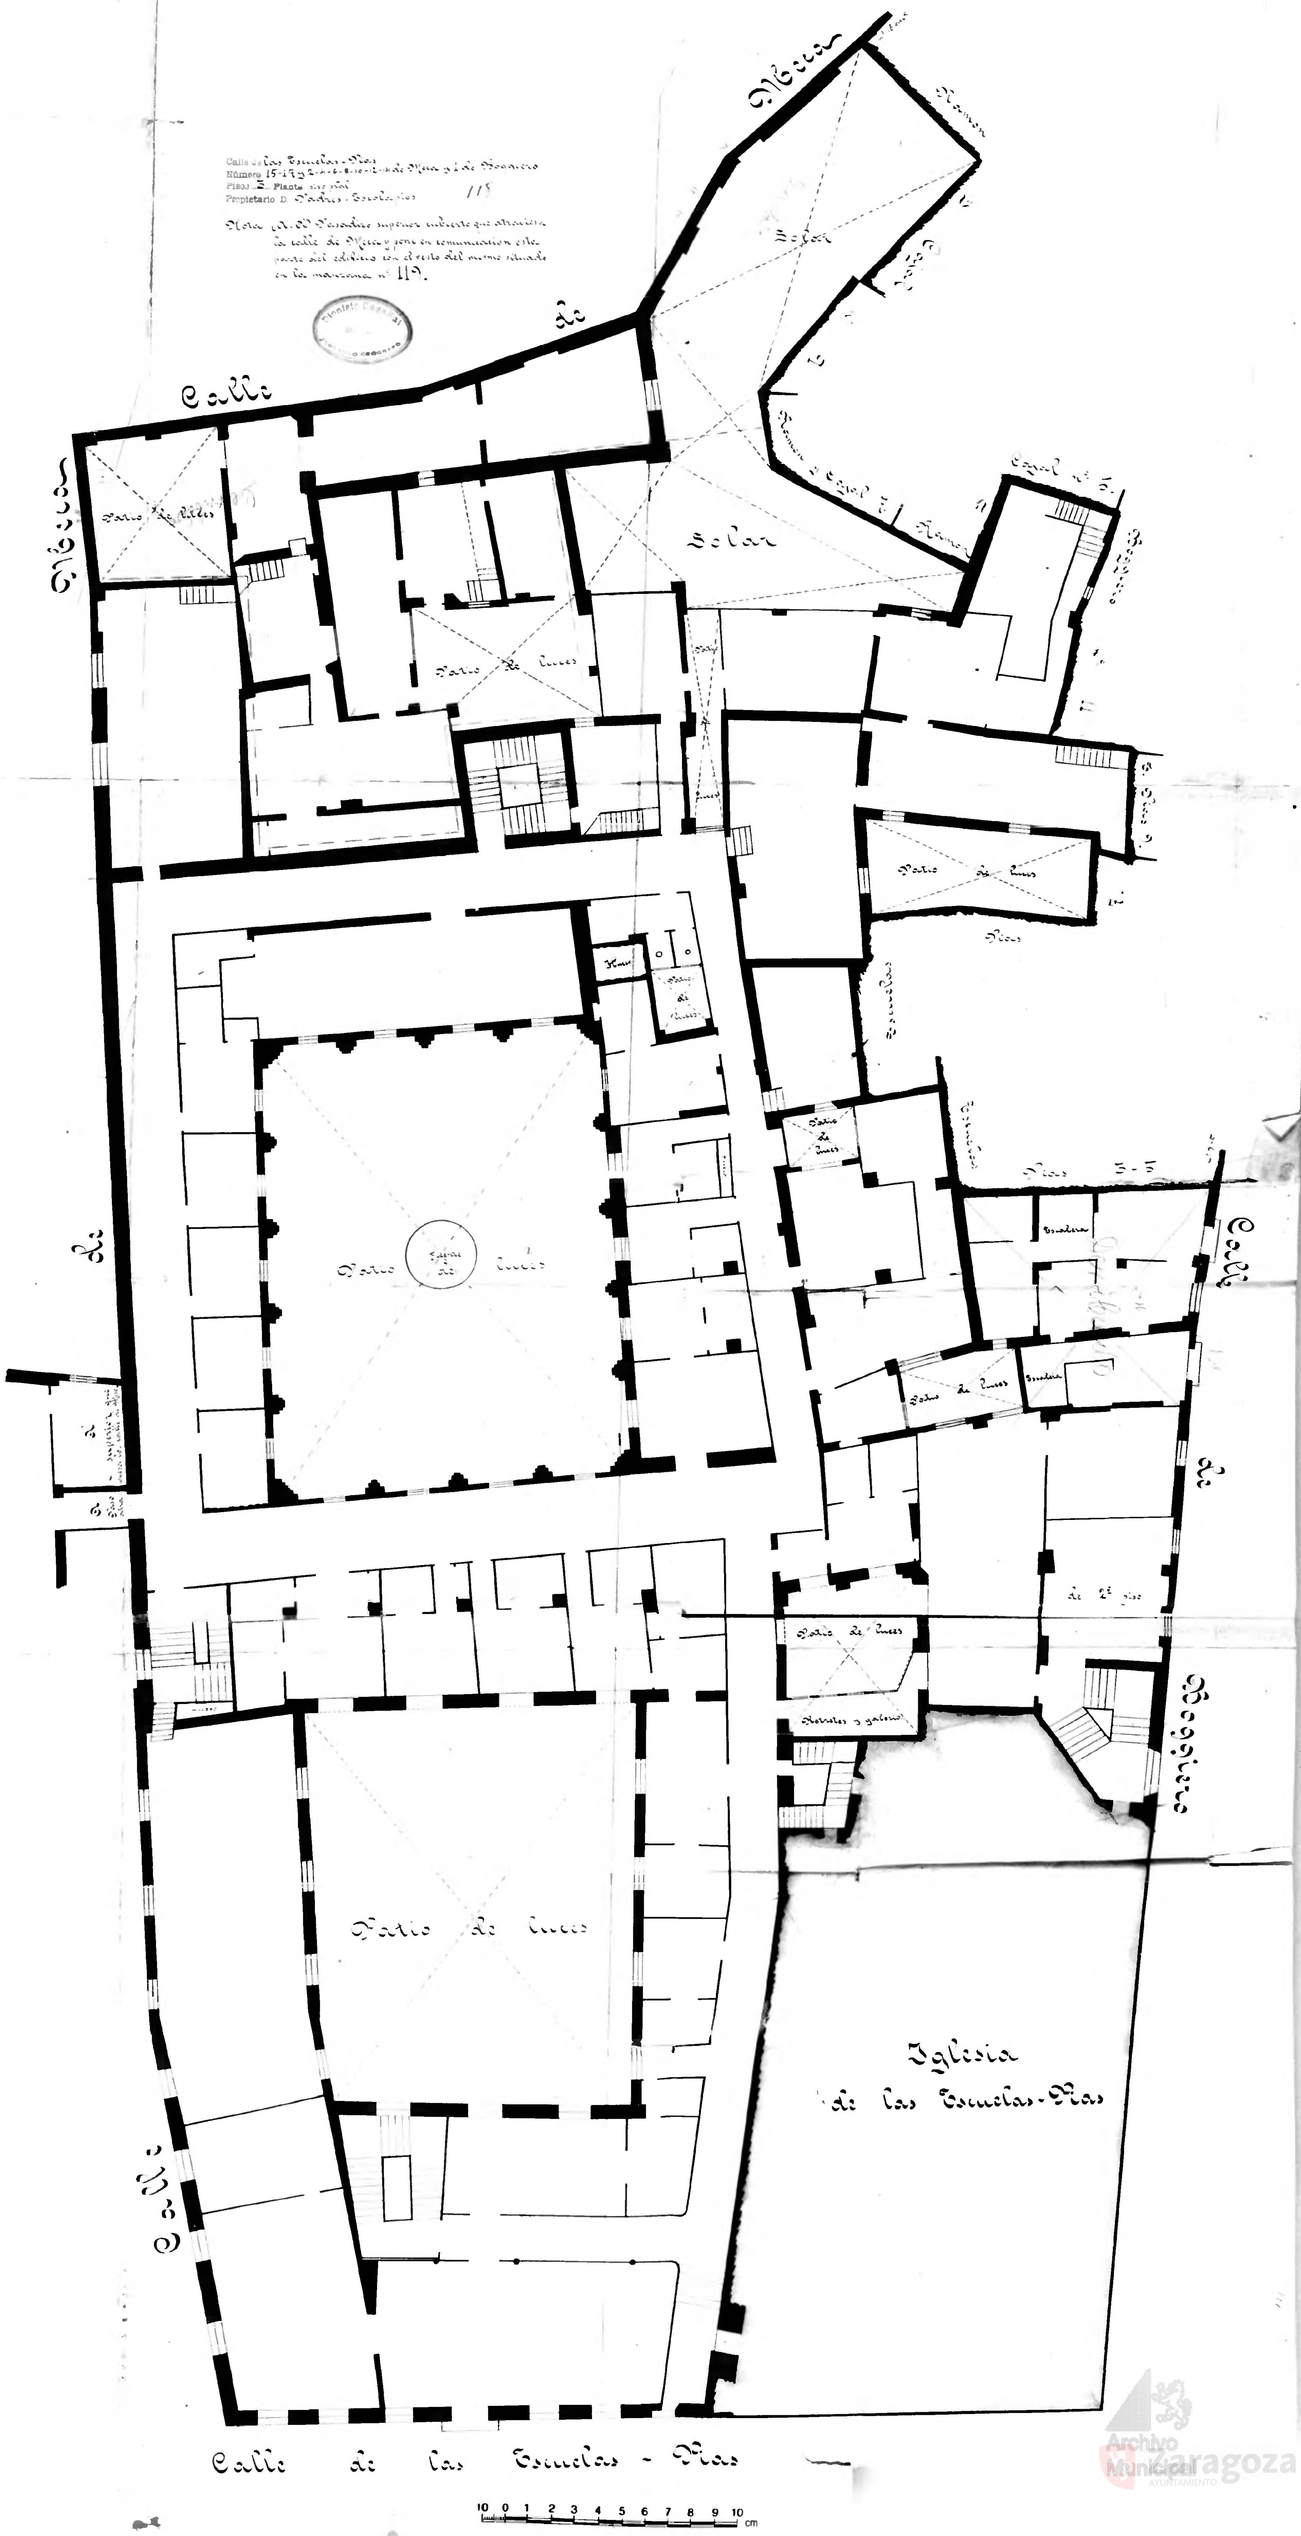
Solar
Solar
Patio de luces
Patio de luces
Patio de luces