Calle de Pignatelli
Número 9 y Donellas no tiene num.º
Pisos 5 Planta pral
Propietario, D.ª Adela Duncosa

2

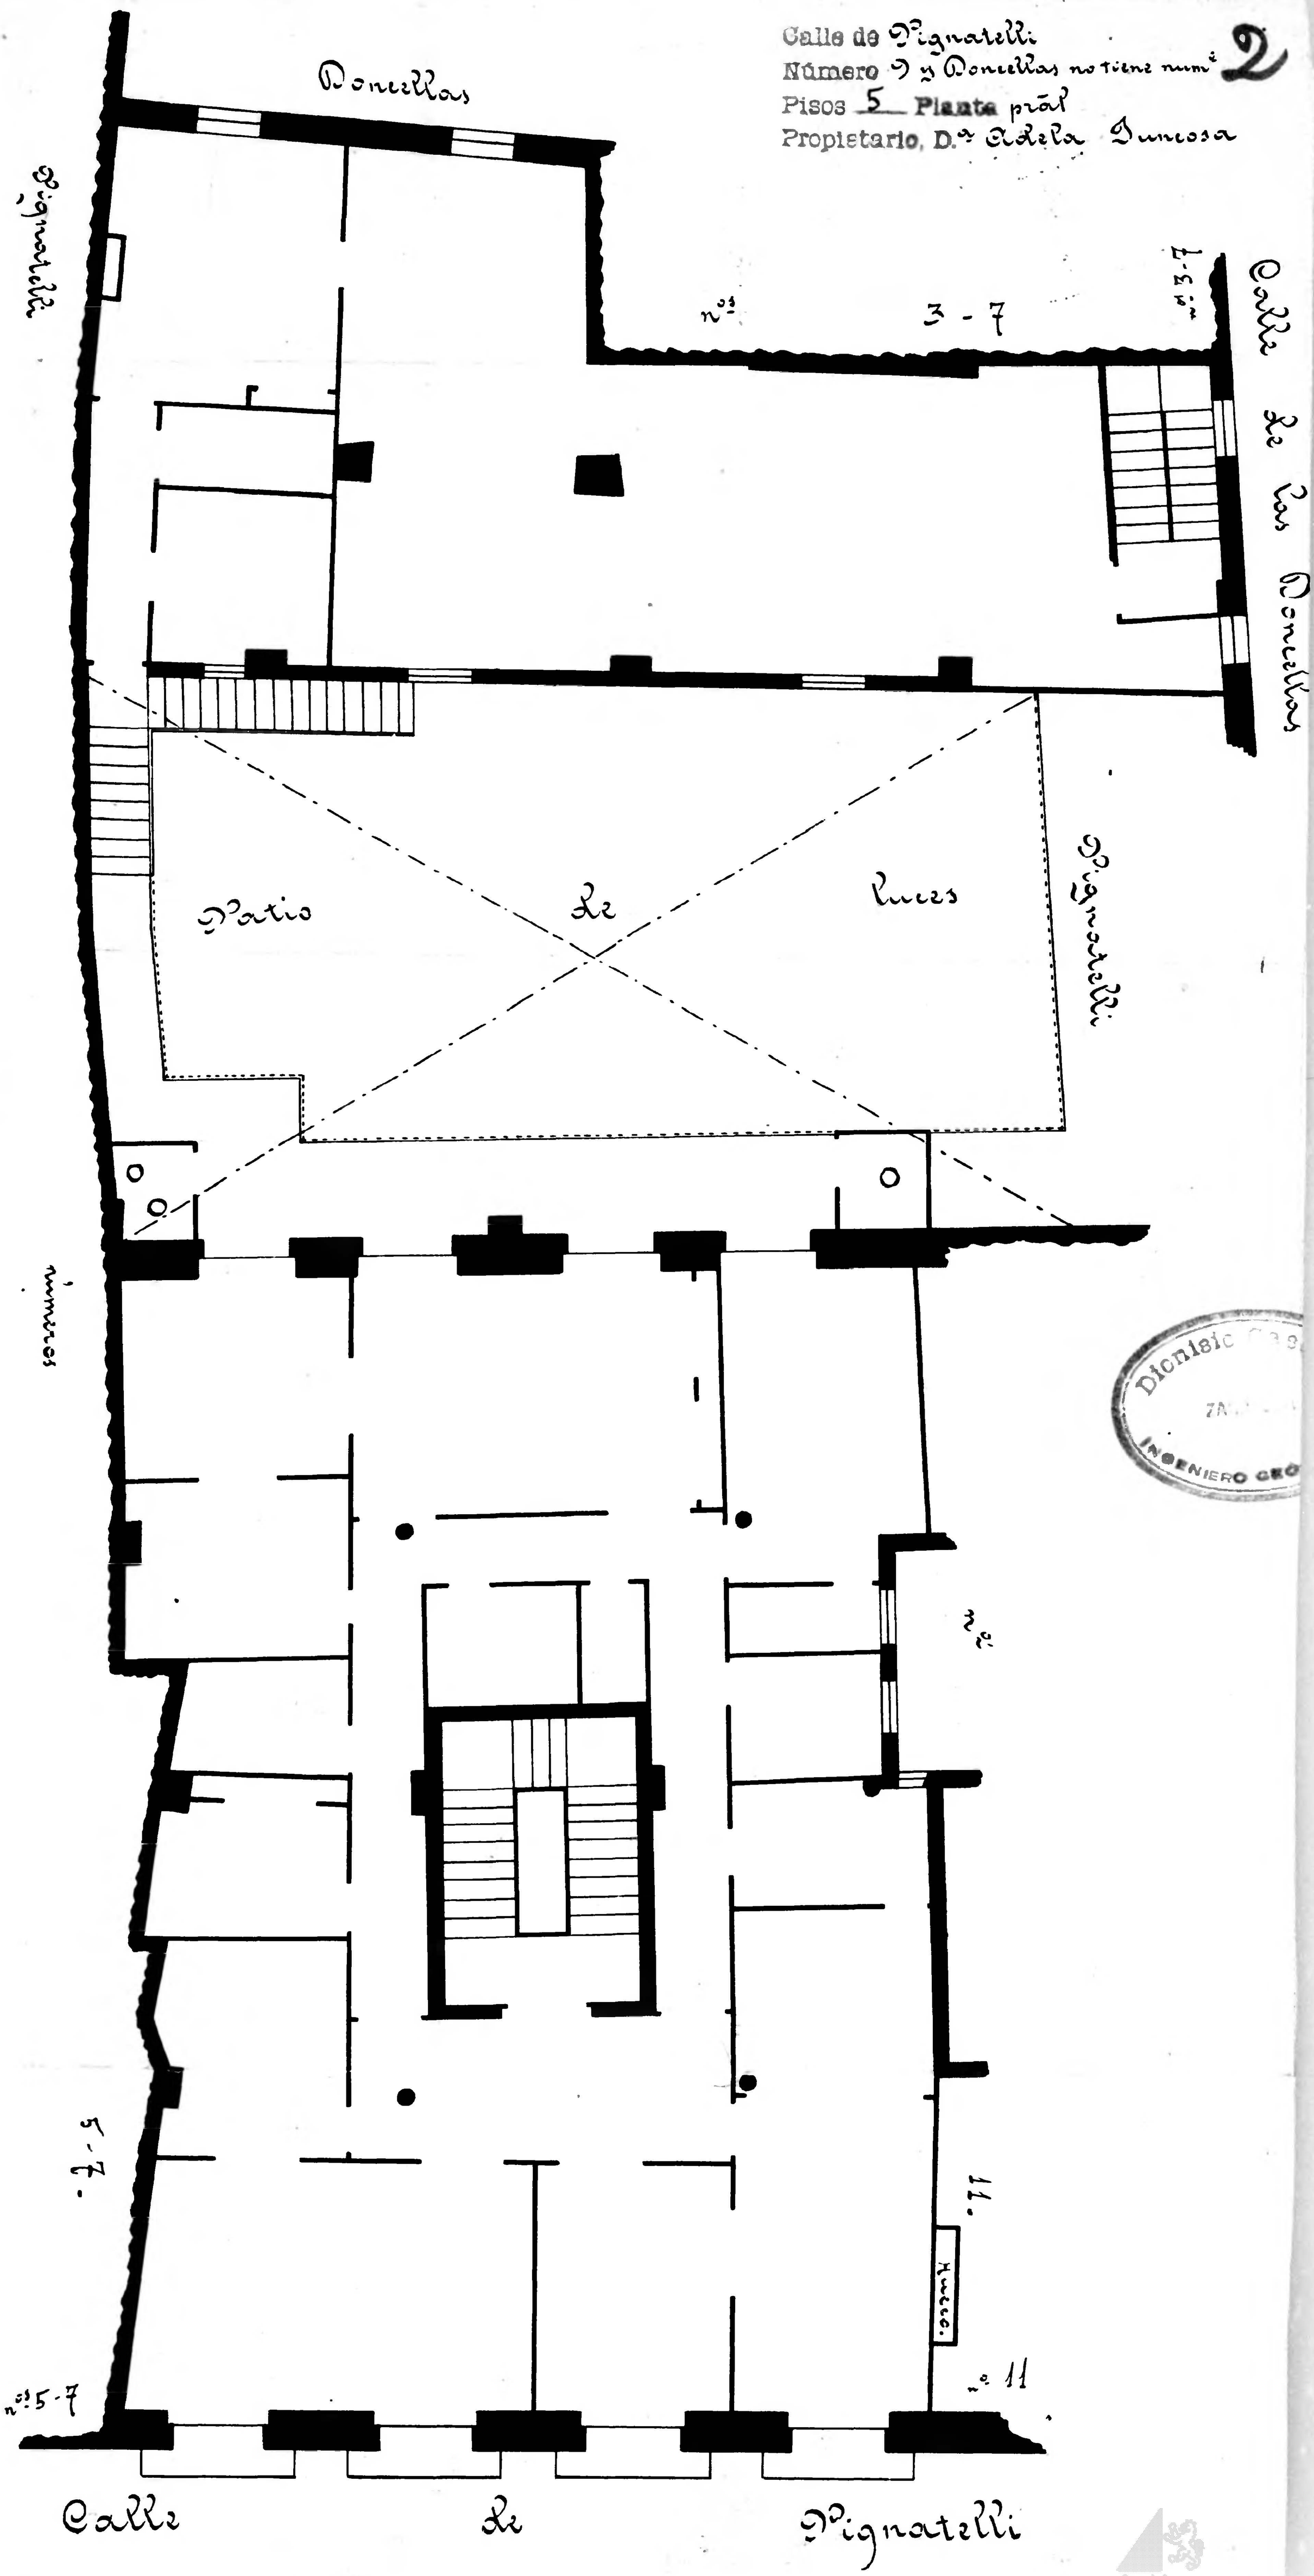

Dionisio
INGENIERO GEO

Archivo Zaragoza