122
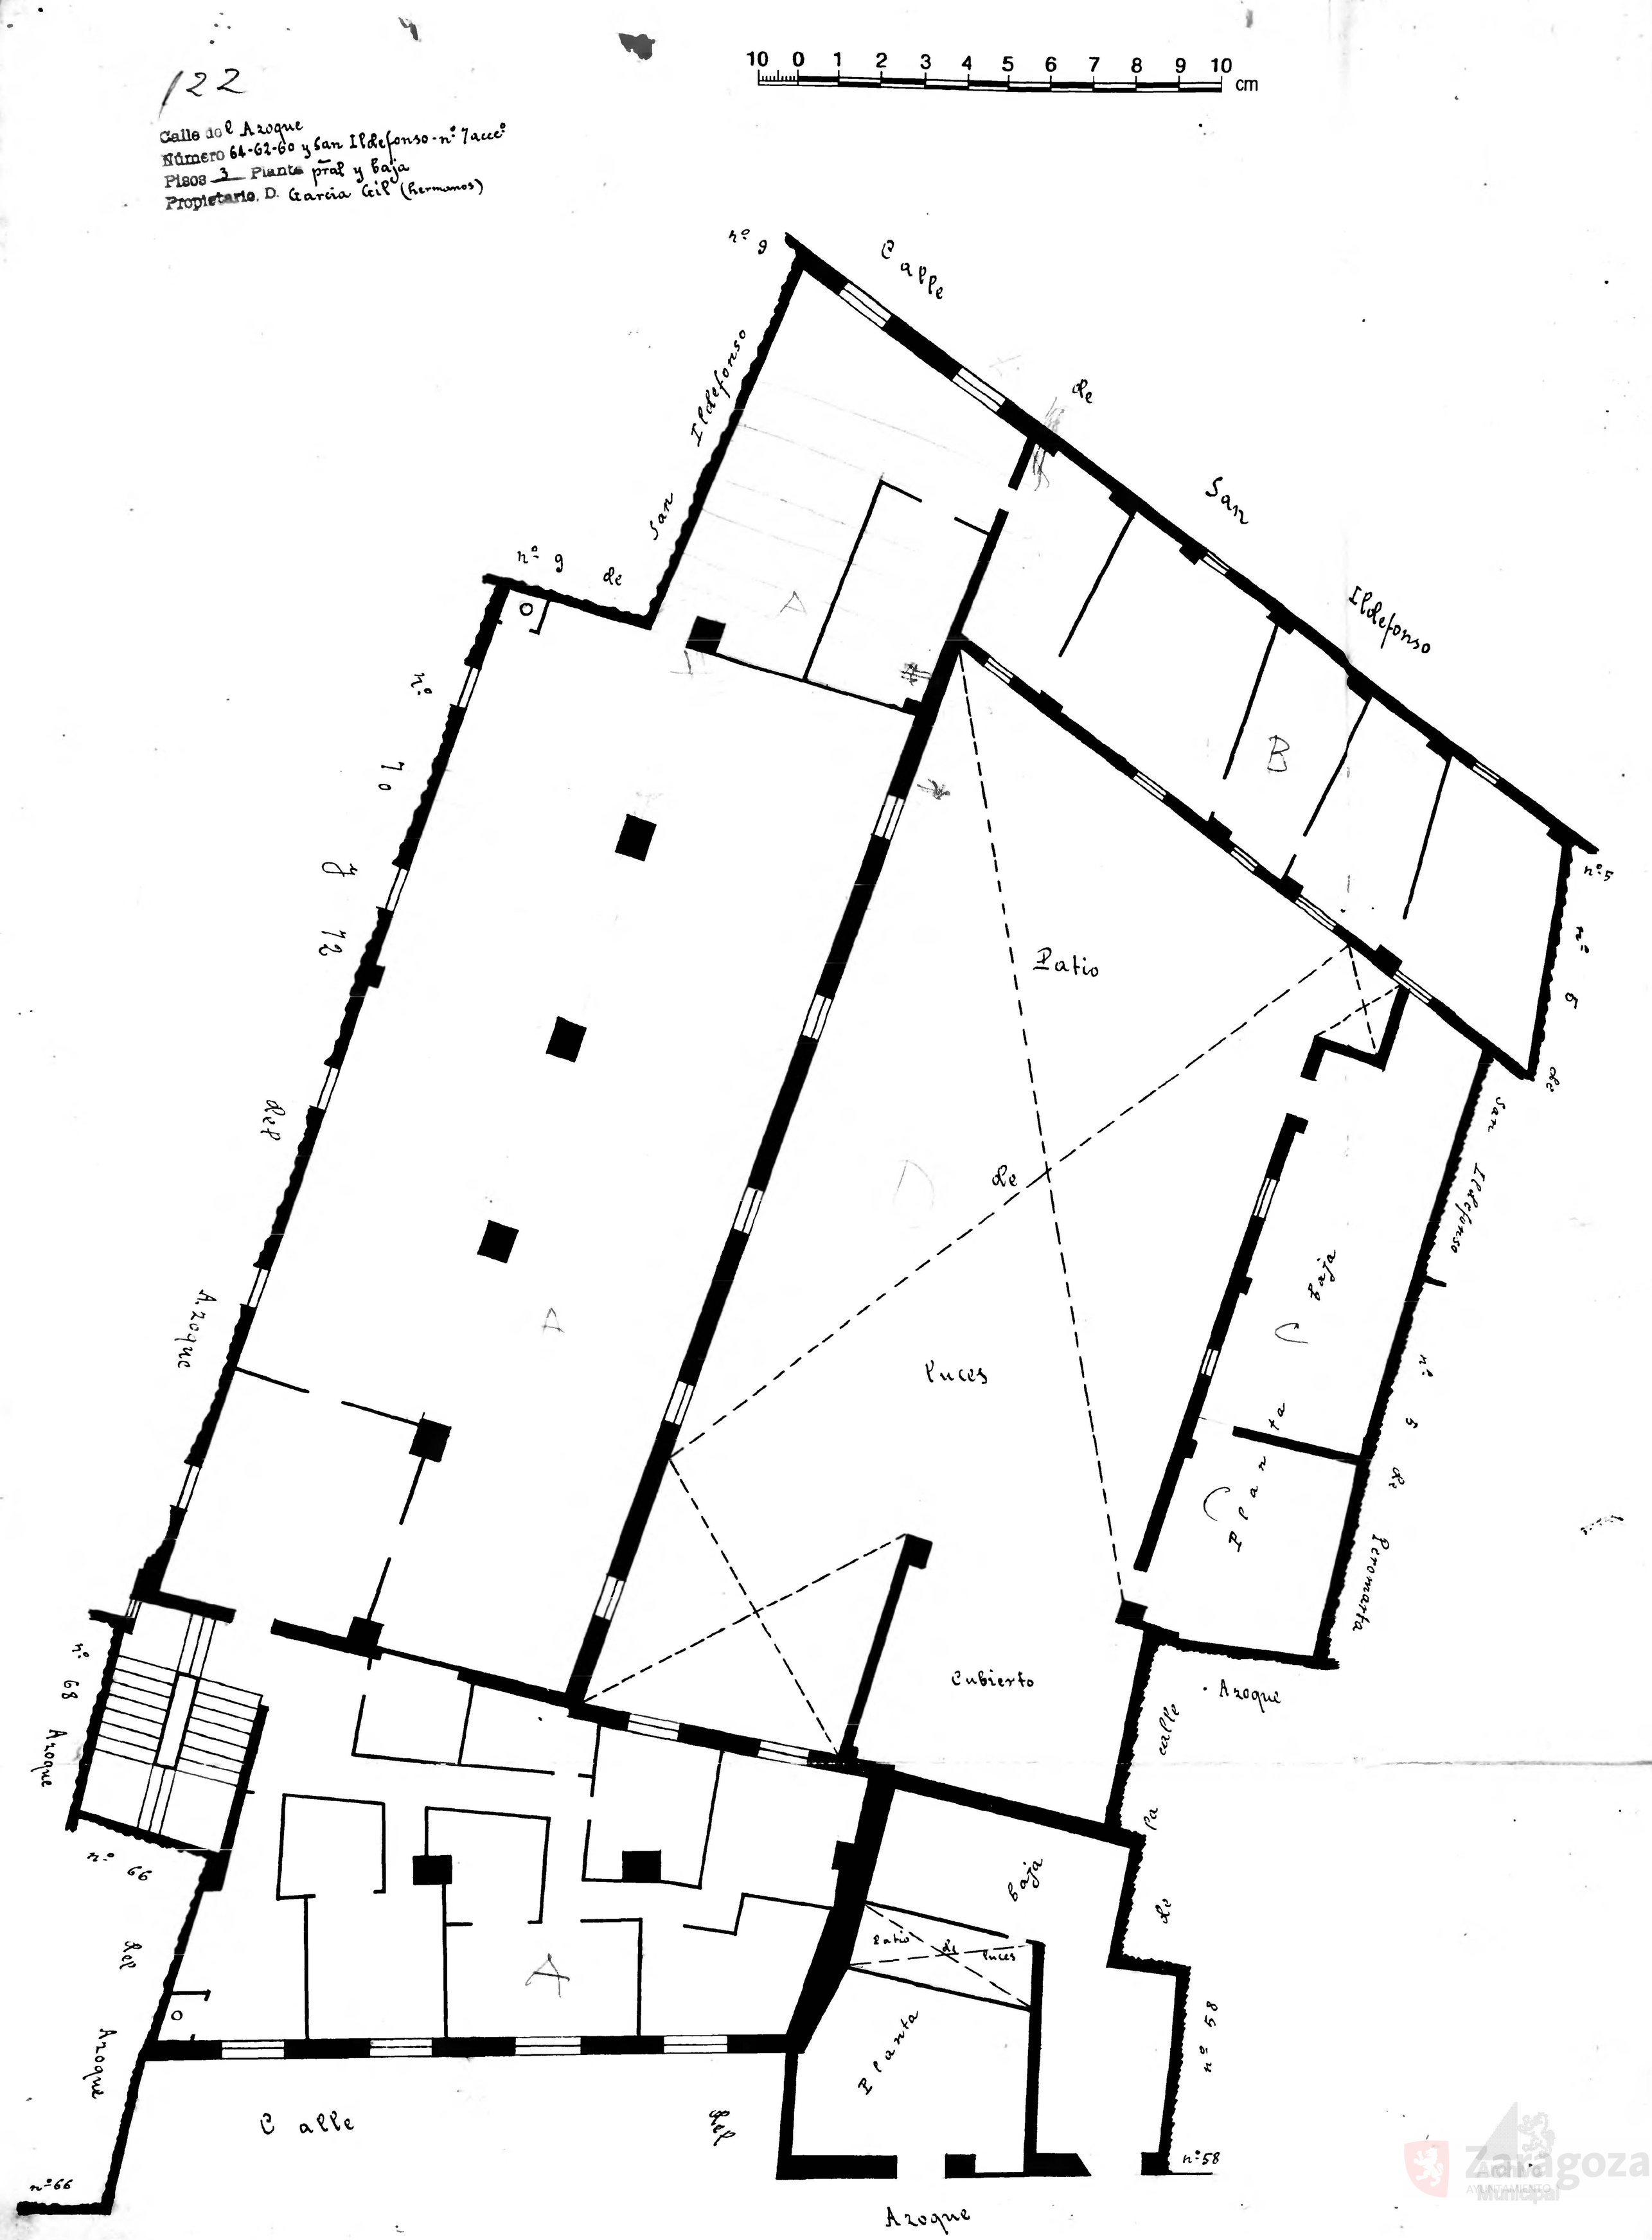
Calle del Azoque
Número 64-62-60 y San Ildefonso - nº 7 acc.º
Pisos 3 Planta pral y baja
Propietario, D. García Gil (hermanos)