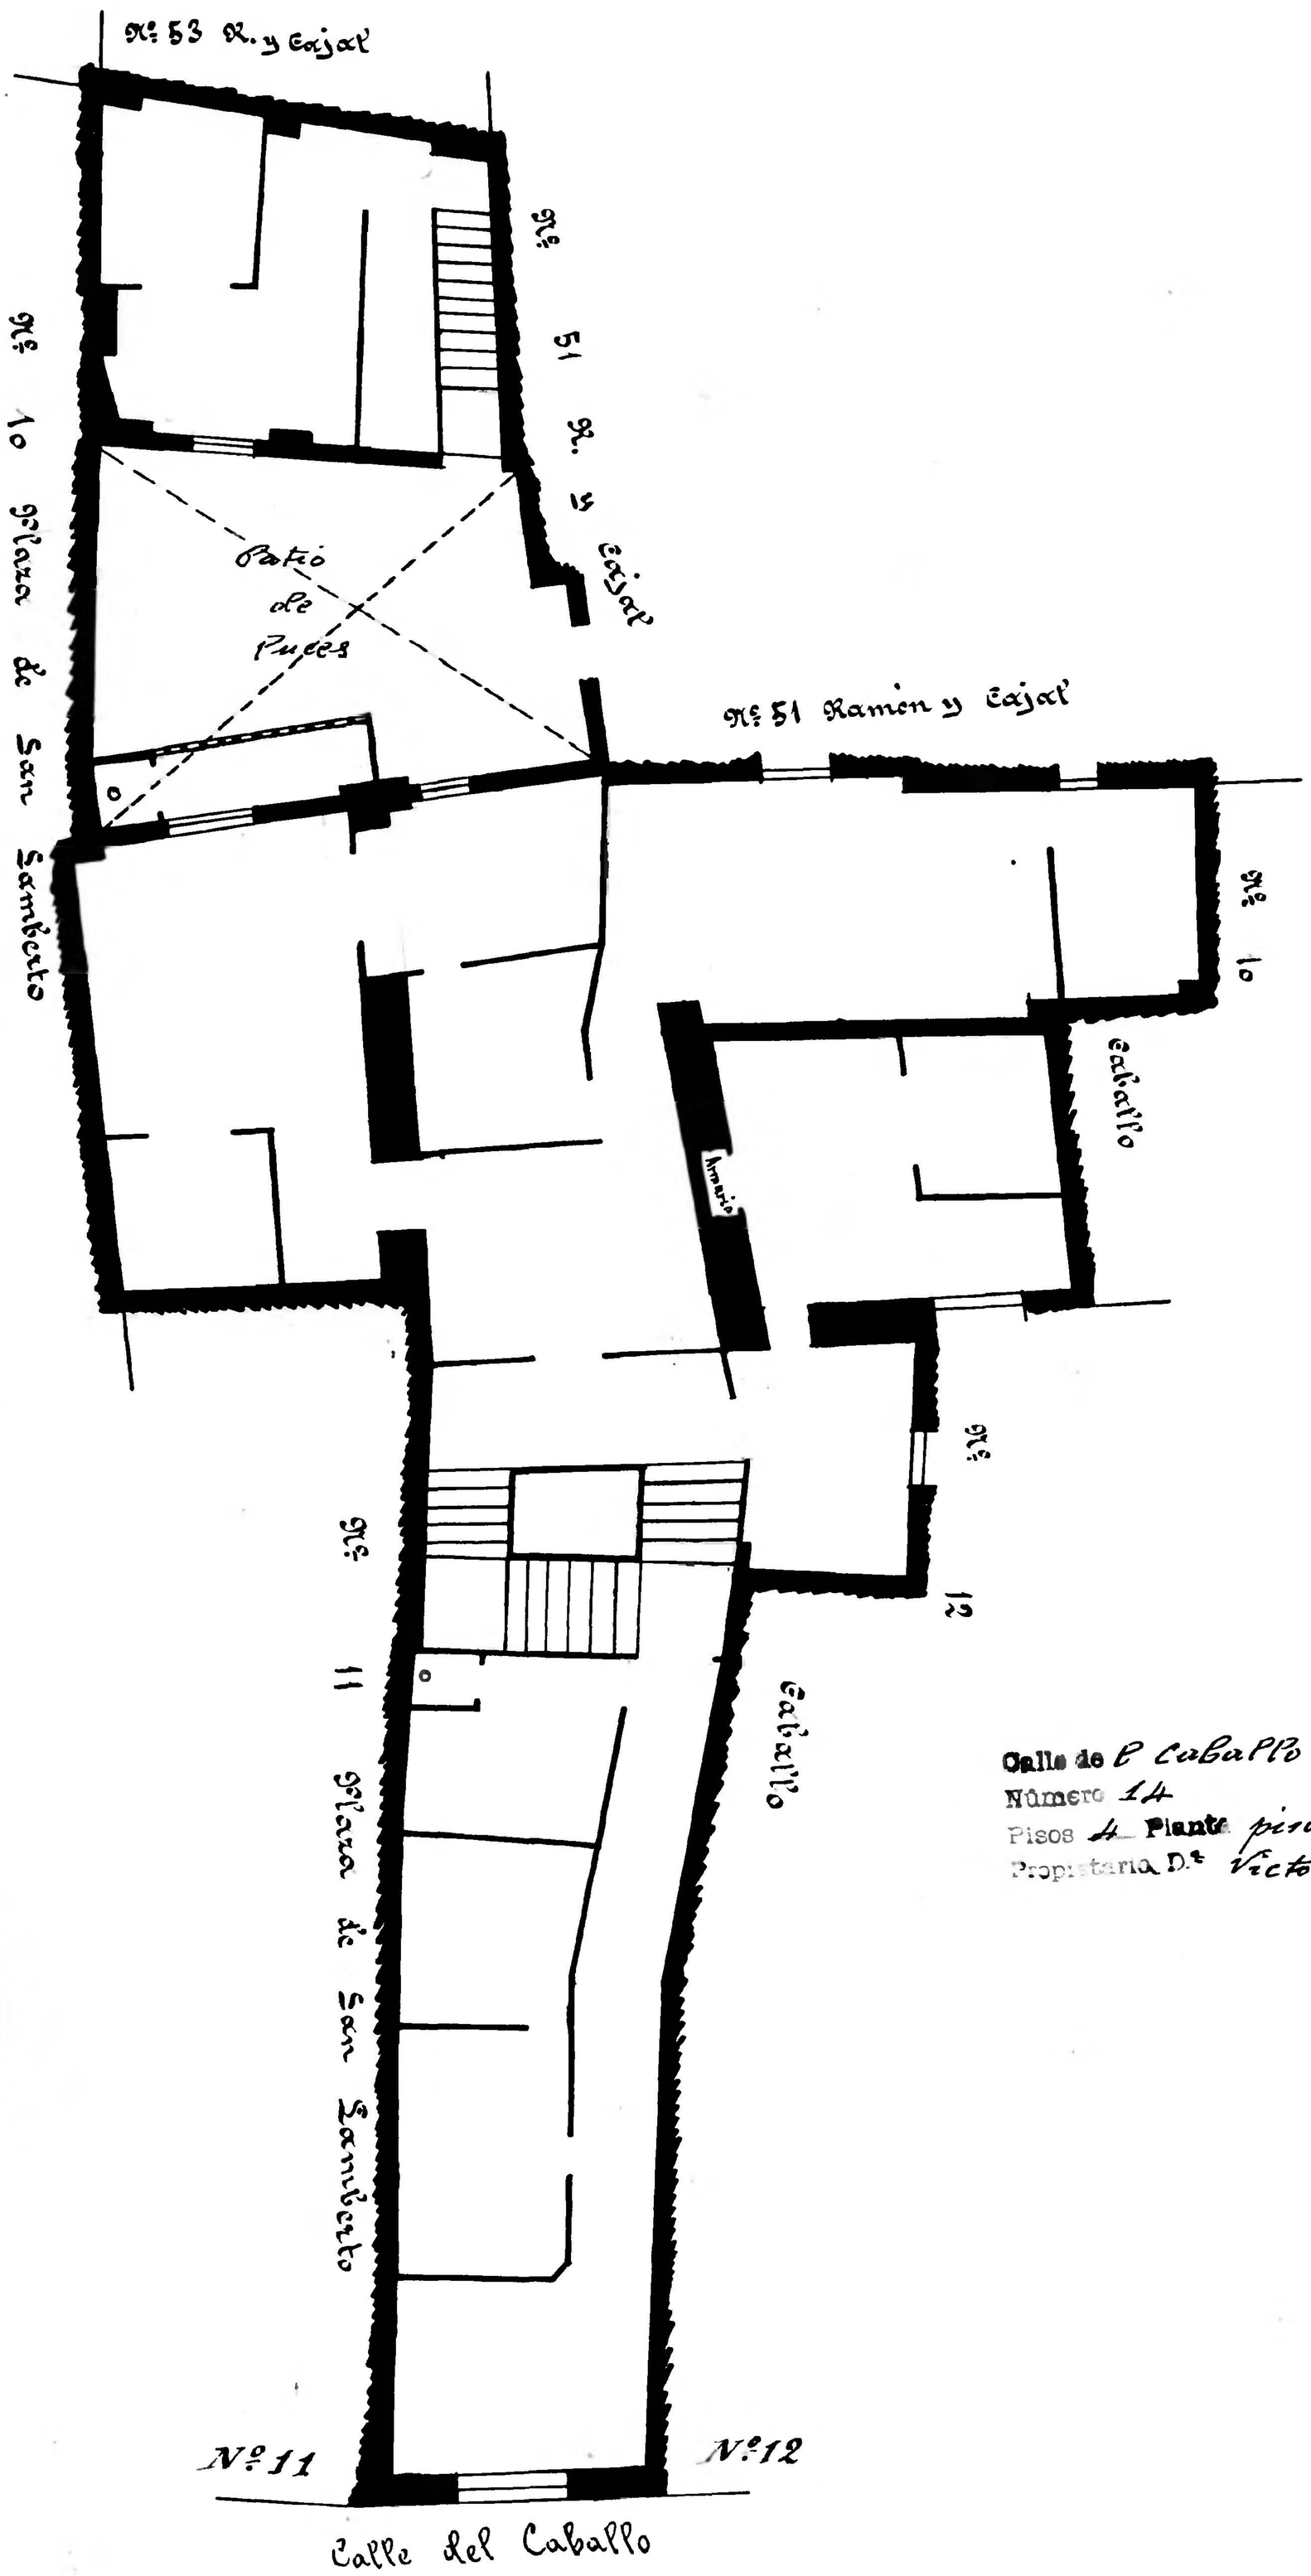

Calle de l' Caballo
Número 14
Pisos 4 Planta piso principal
Propietario D.ª Victoria Cardao

Archivo Municipal Zaragoza AYUNTAMIENTO