12

Calle San Pablo
Número 23
Pisos 4 Planta ptal
Propietario D. Bartolomé Alsina

Nicolás Carrillo
INGENIERO GEOGRAFO

ta 1 por planta baja el departamento señalado con la letra A pertenece á la casa nº 21 de S. Pablo.

or planta baja de la casa nº 27 de San Pablo

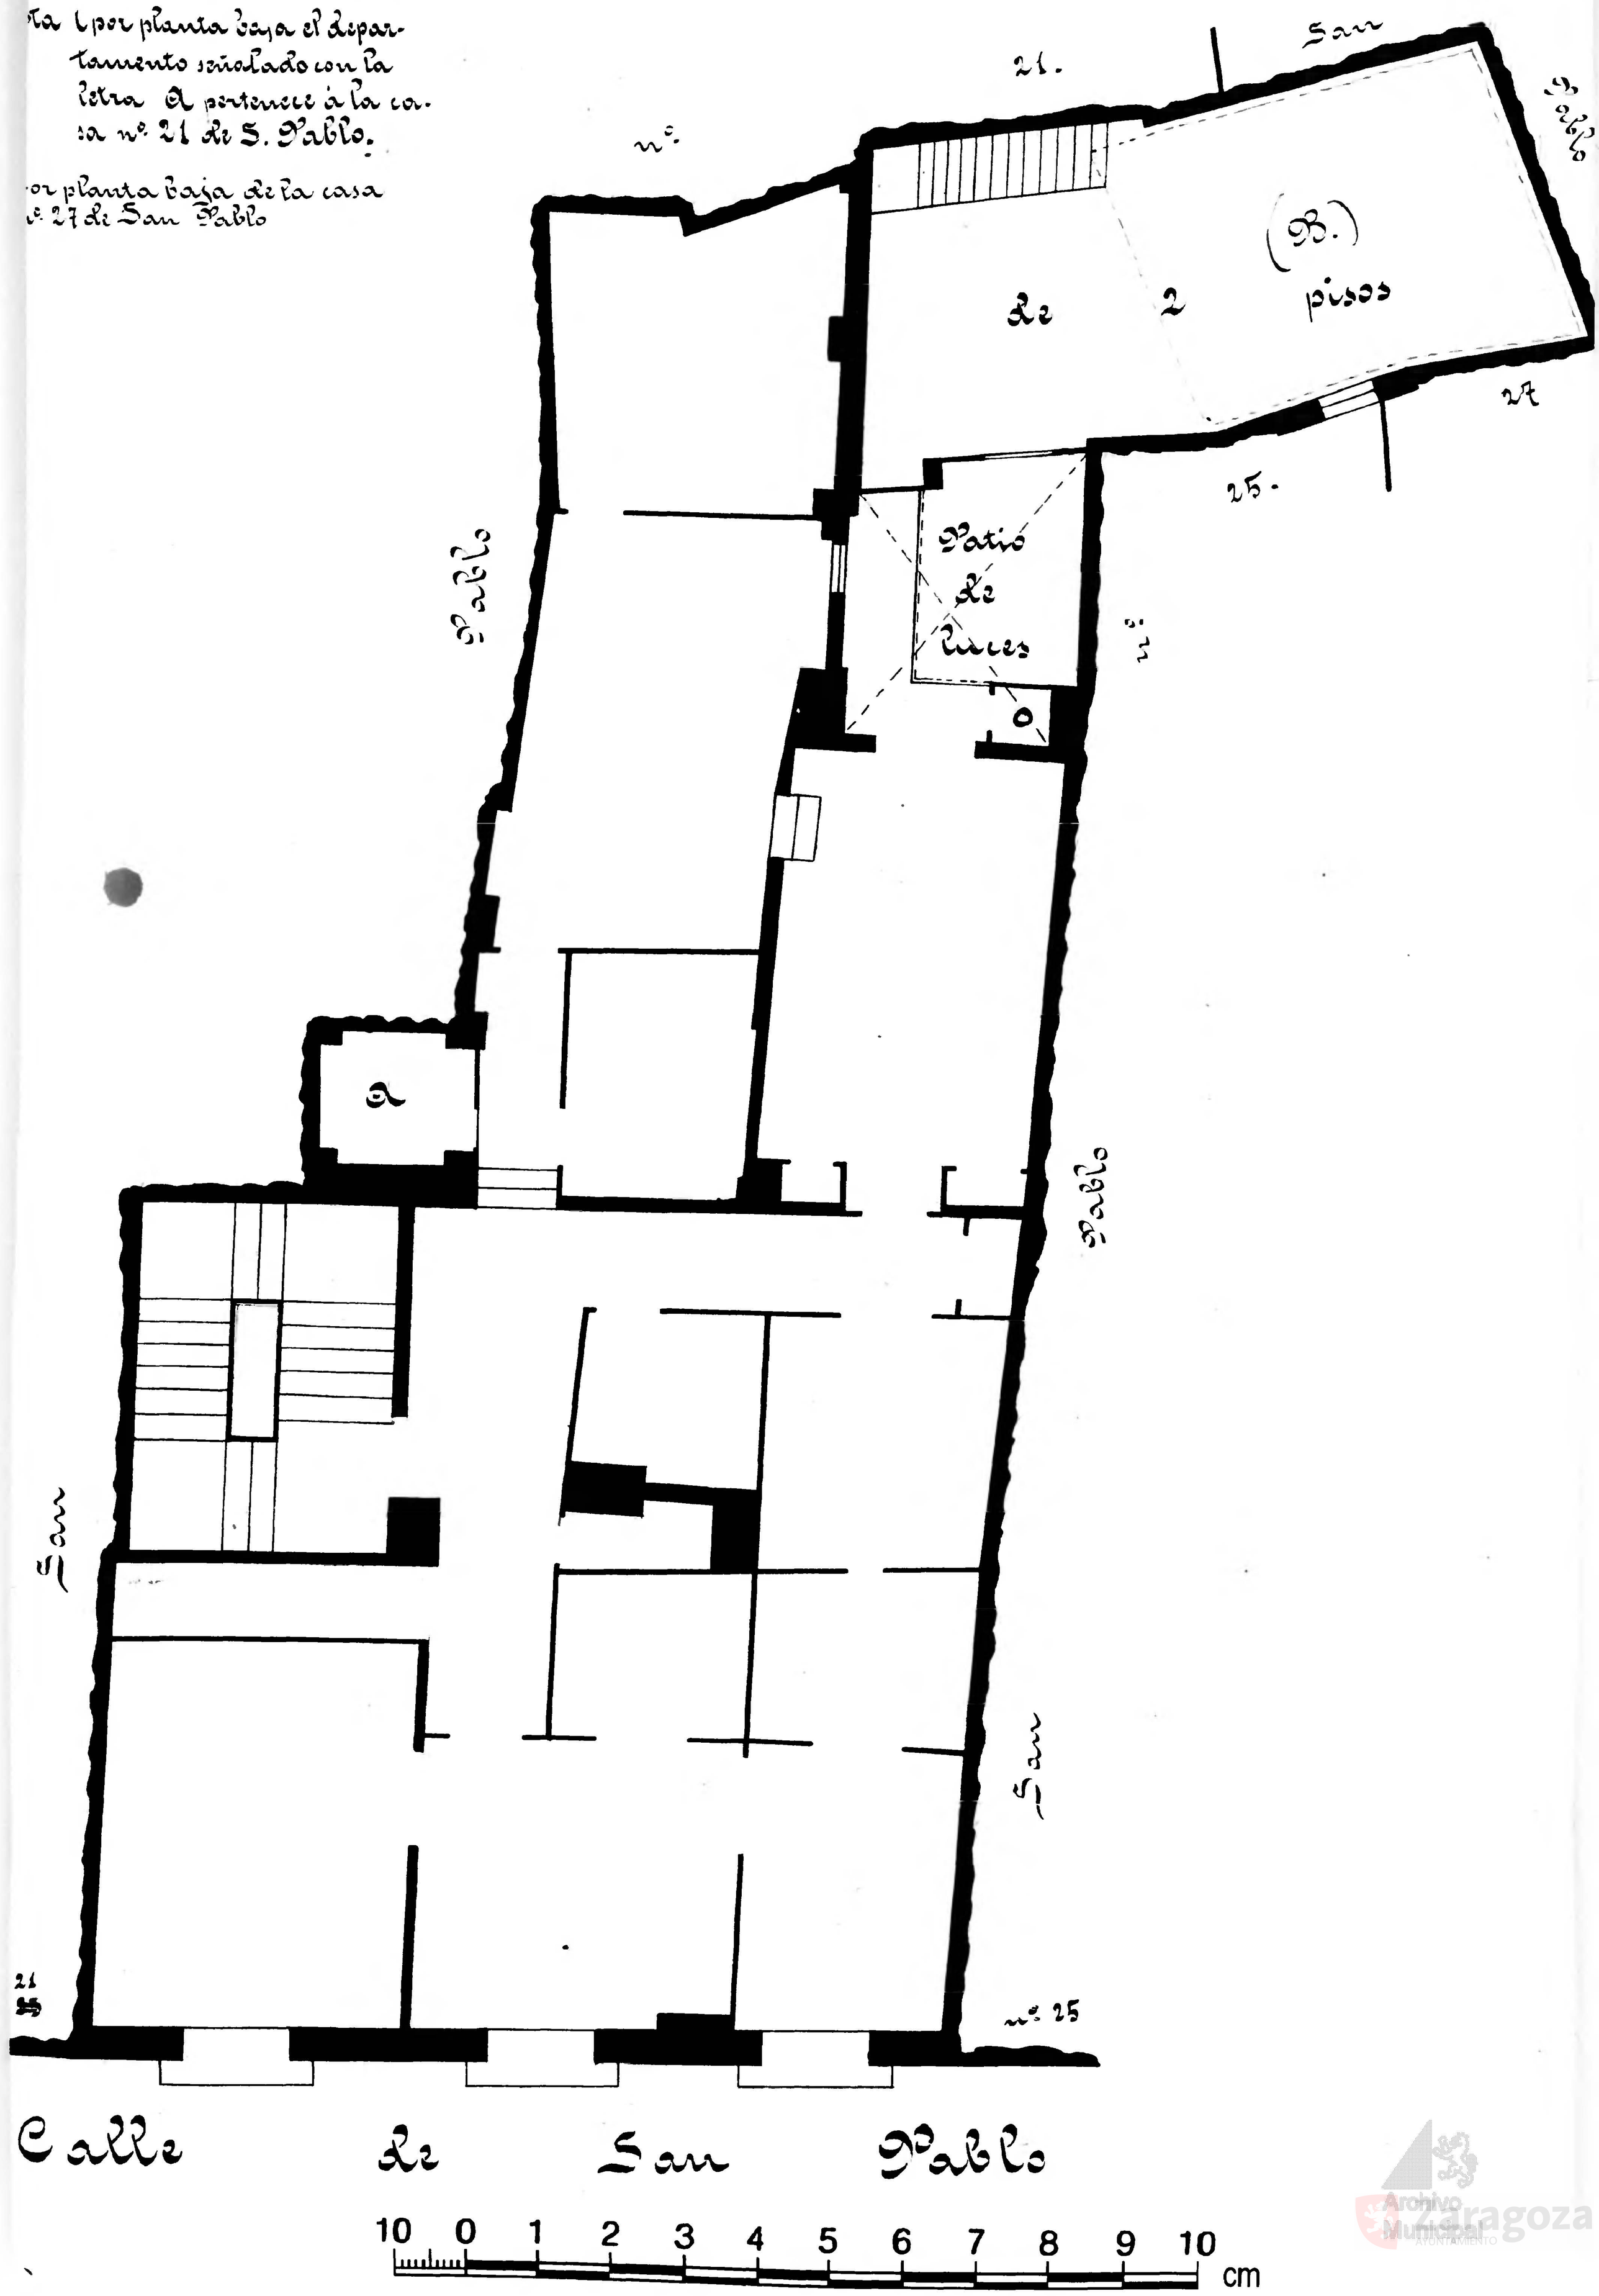

Archivo Municipal Zaragoza AYUNTAMIENTO