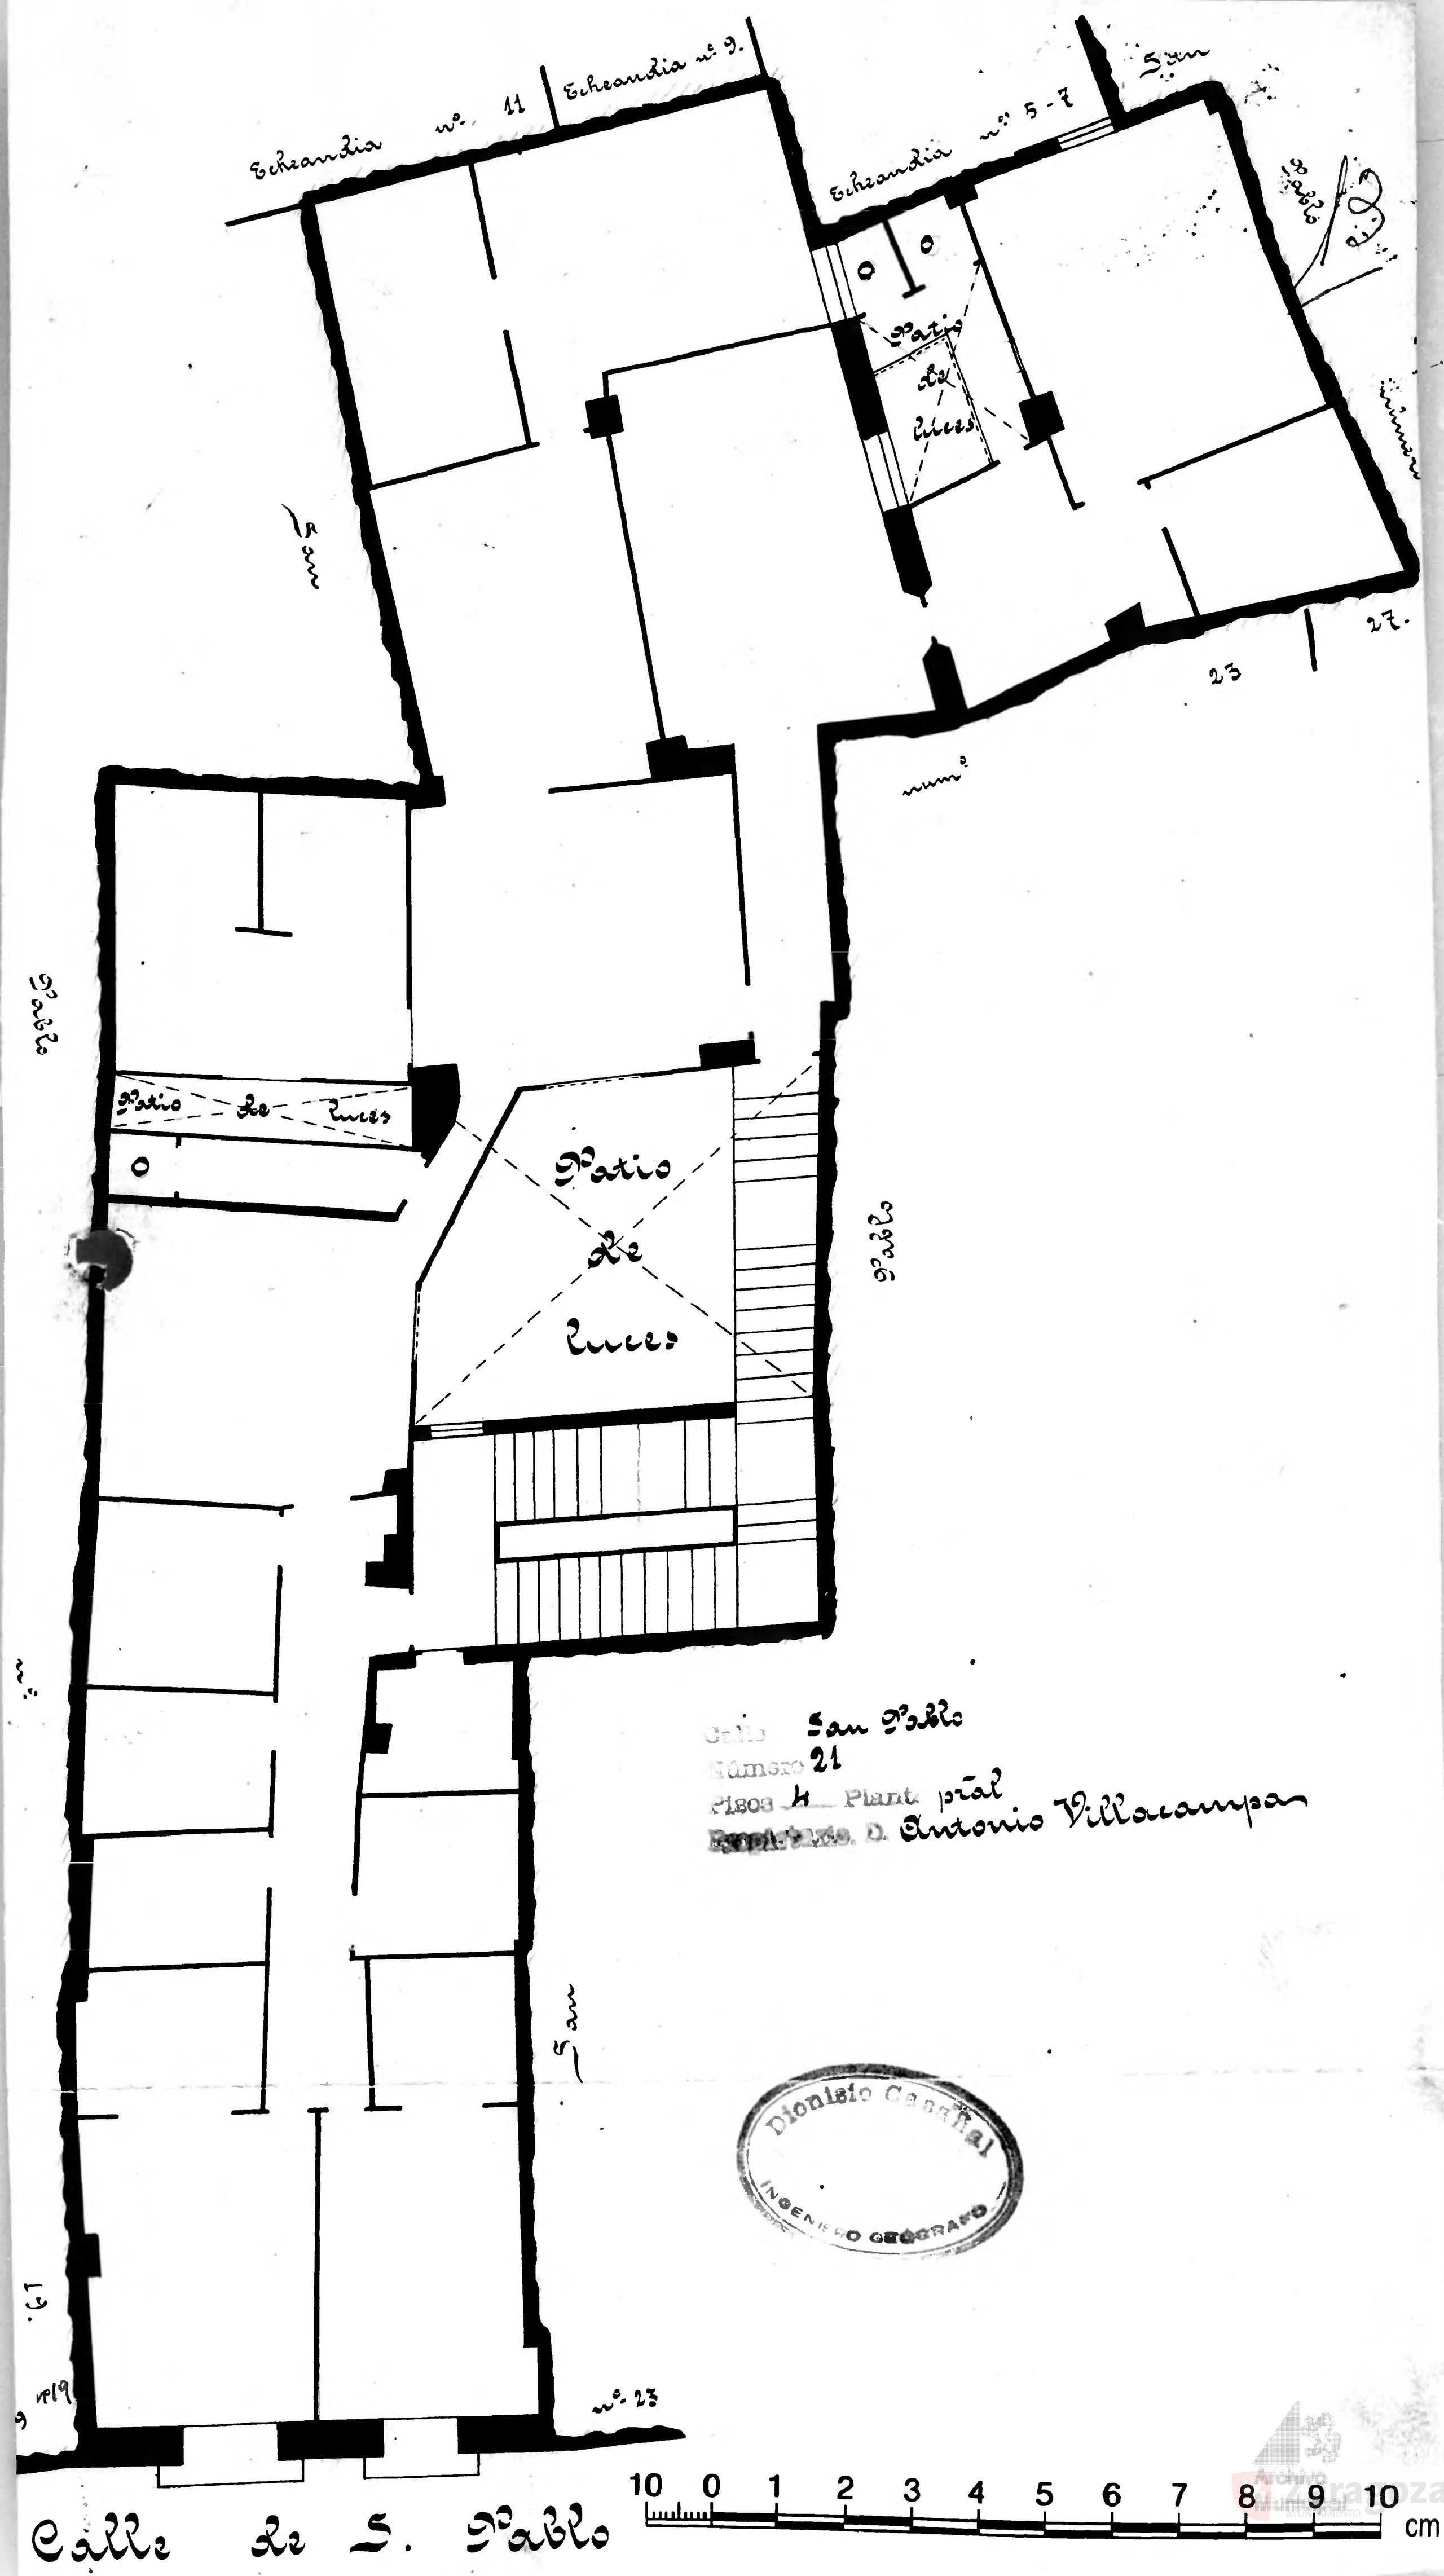
Echeandia nº 11
Echeandia nº 9.
Echeandia nº 5-7
San
Patio de luces
27.
23
San
Patio de luces
Patio de luces
San
nº 23
Calle San Pablo
Número 21
Piso 4 Planta pral
Propietario D. Antonio Villacampa
Dionisio Casañal
INGENIERO GEOGRAFO
10 0 1 2 3 4 5 6 7 8 9 10 cm
Calle de S. Pablo