Calle de San Pablo
Número 19
Piso 4 Planta pral
Propietario D. Rosa Callizo

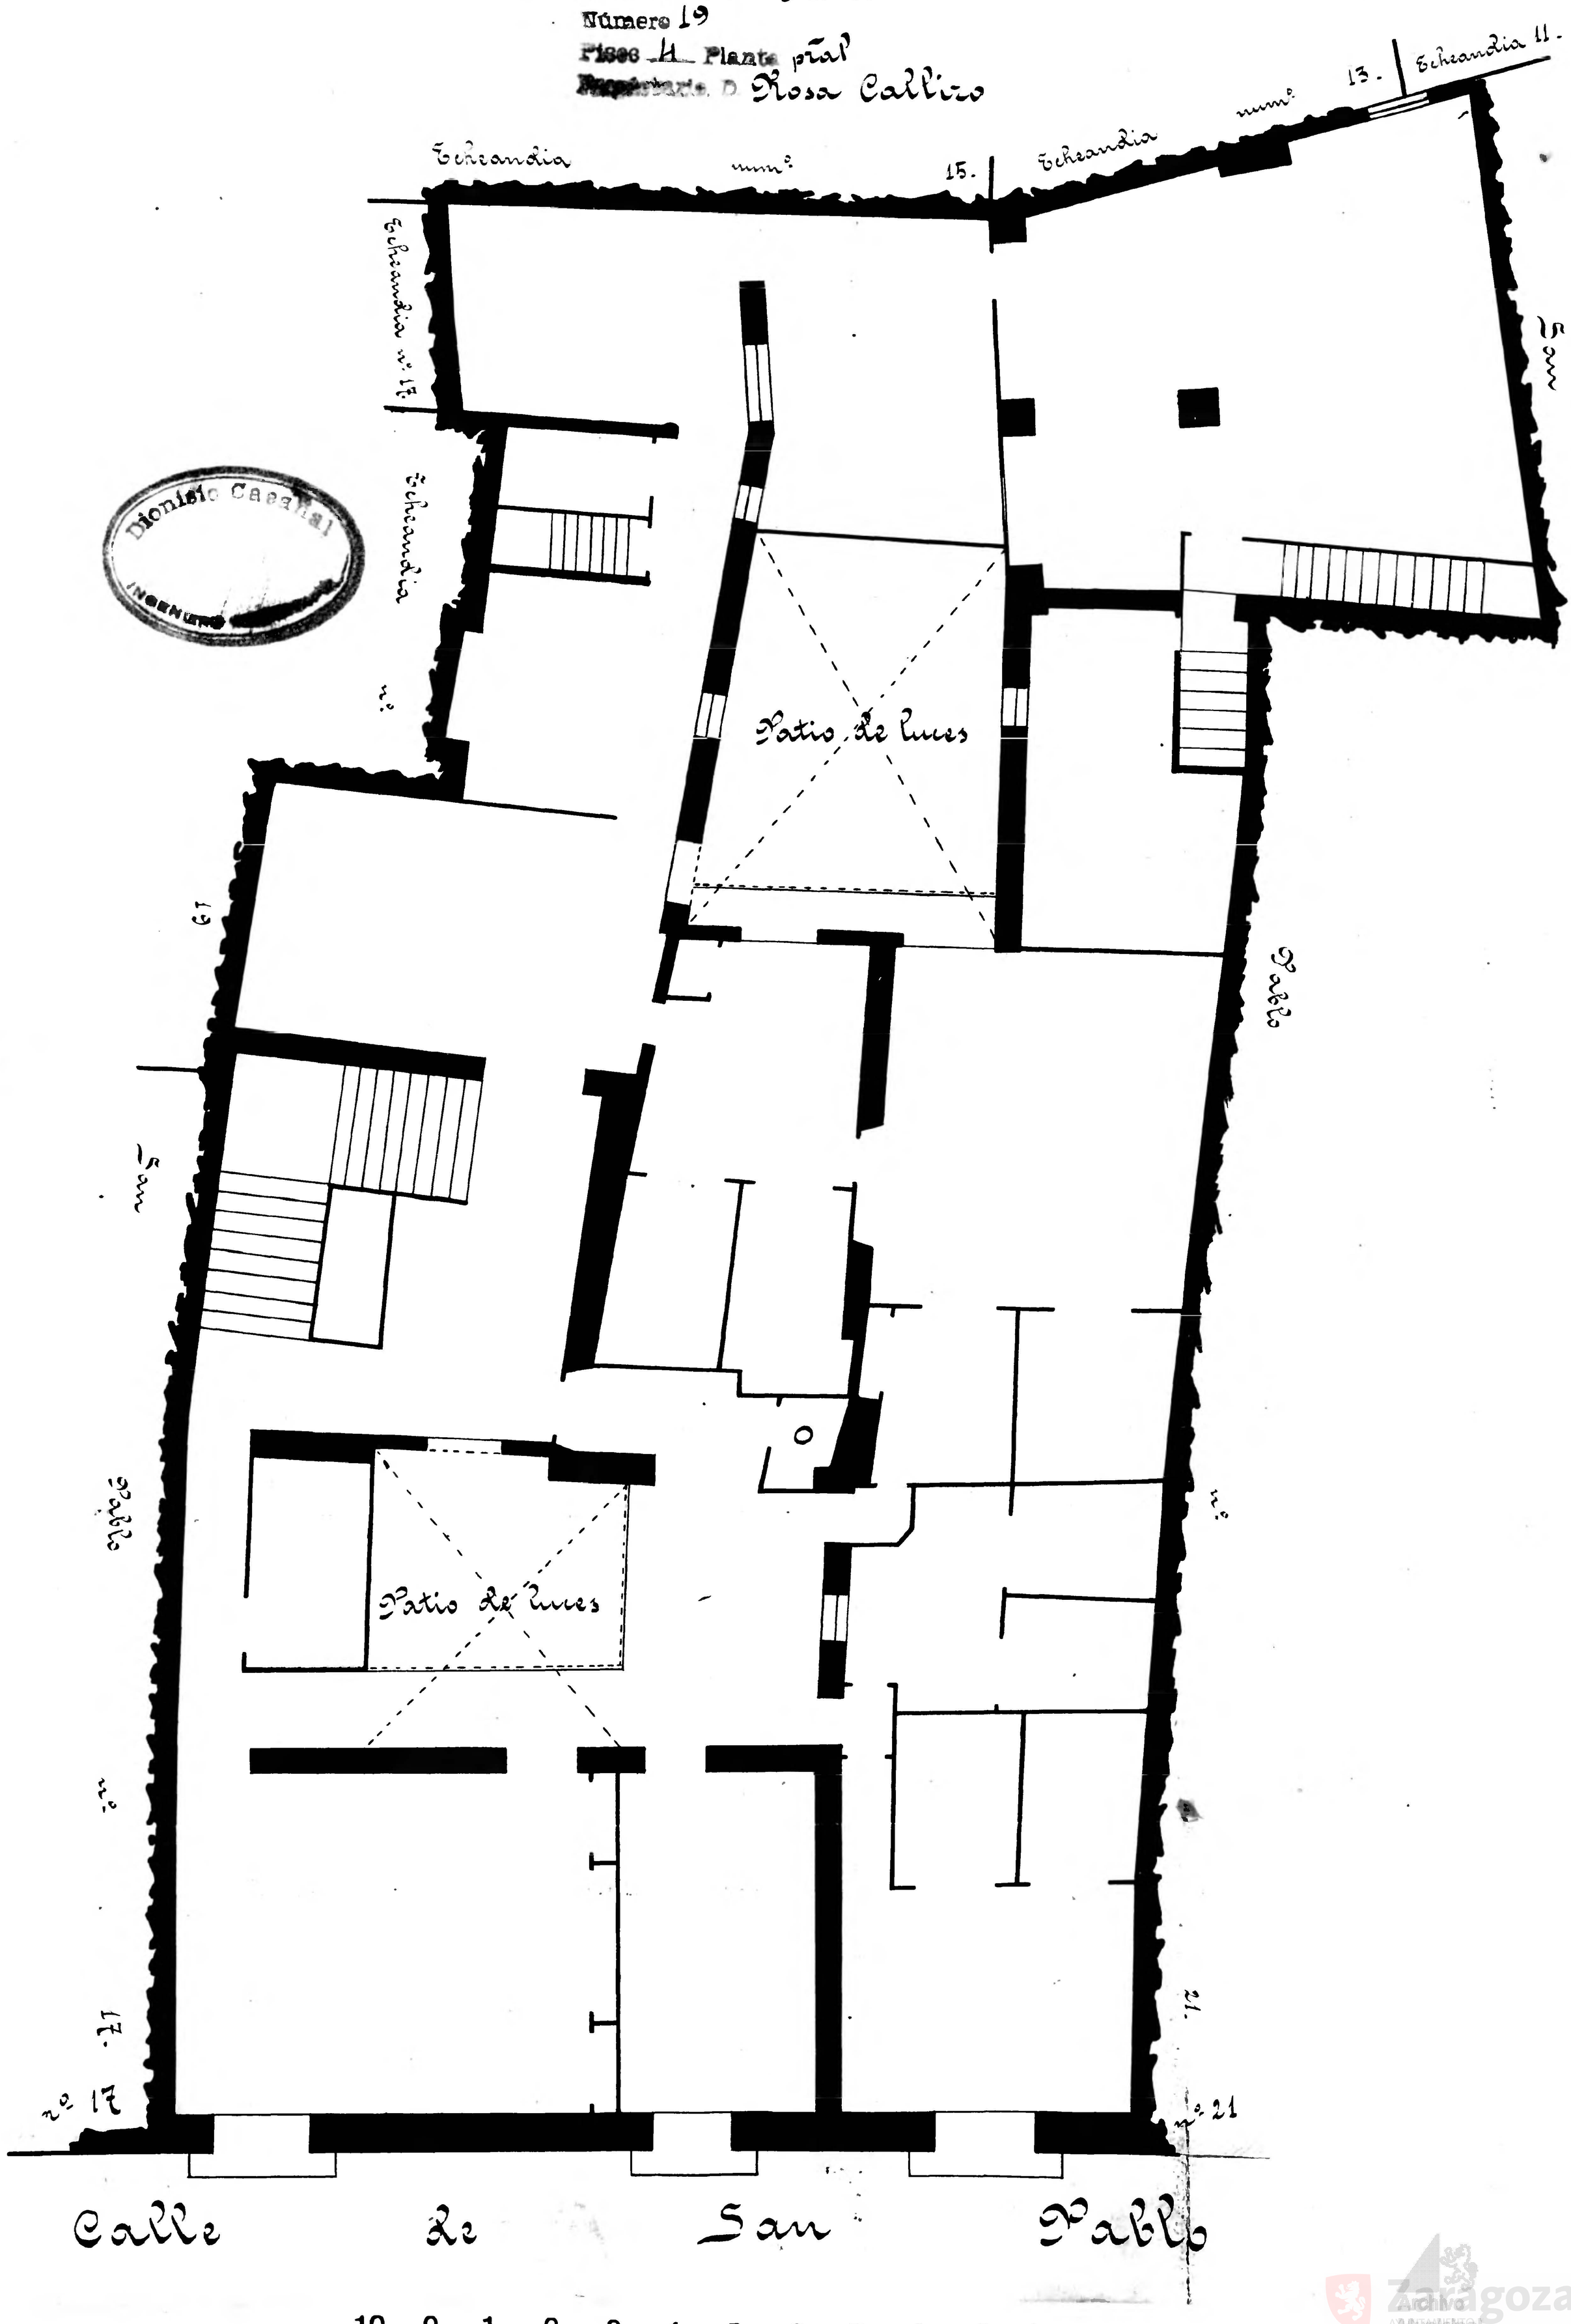

Dionisio Casaral
INGENIERO

Zaragoza
Archivo Municipal