Calle de San Pablo
Número 26
Pisos 5 Planta pio principal
Propietario. D. Juan Ignacel

11

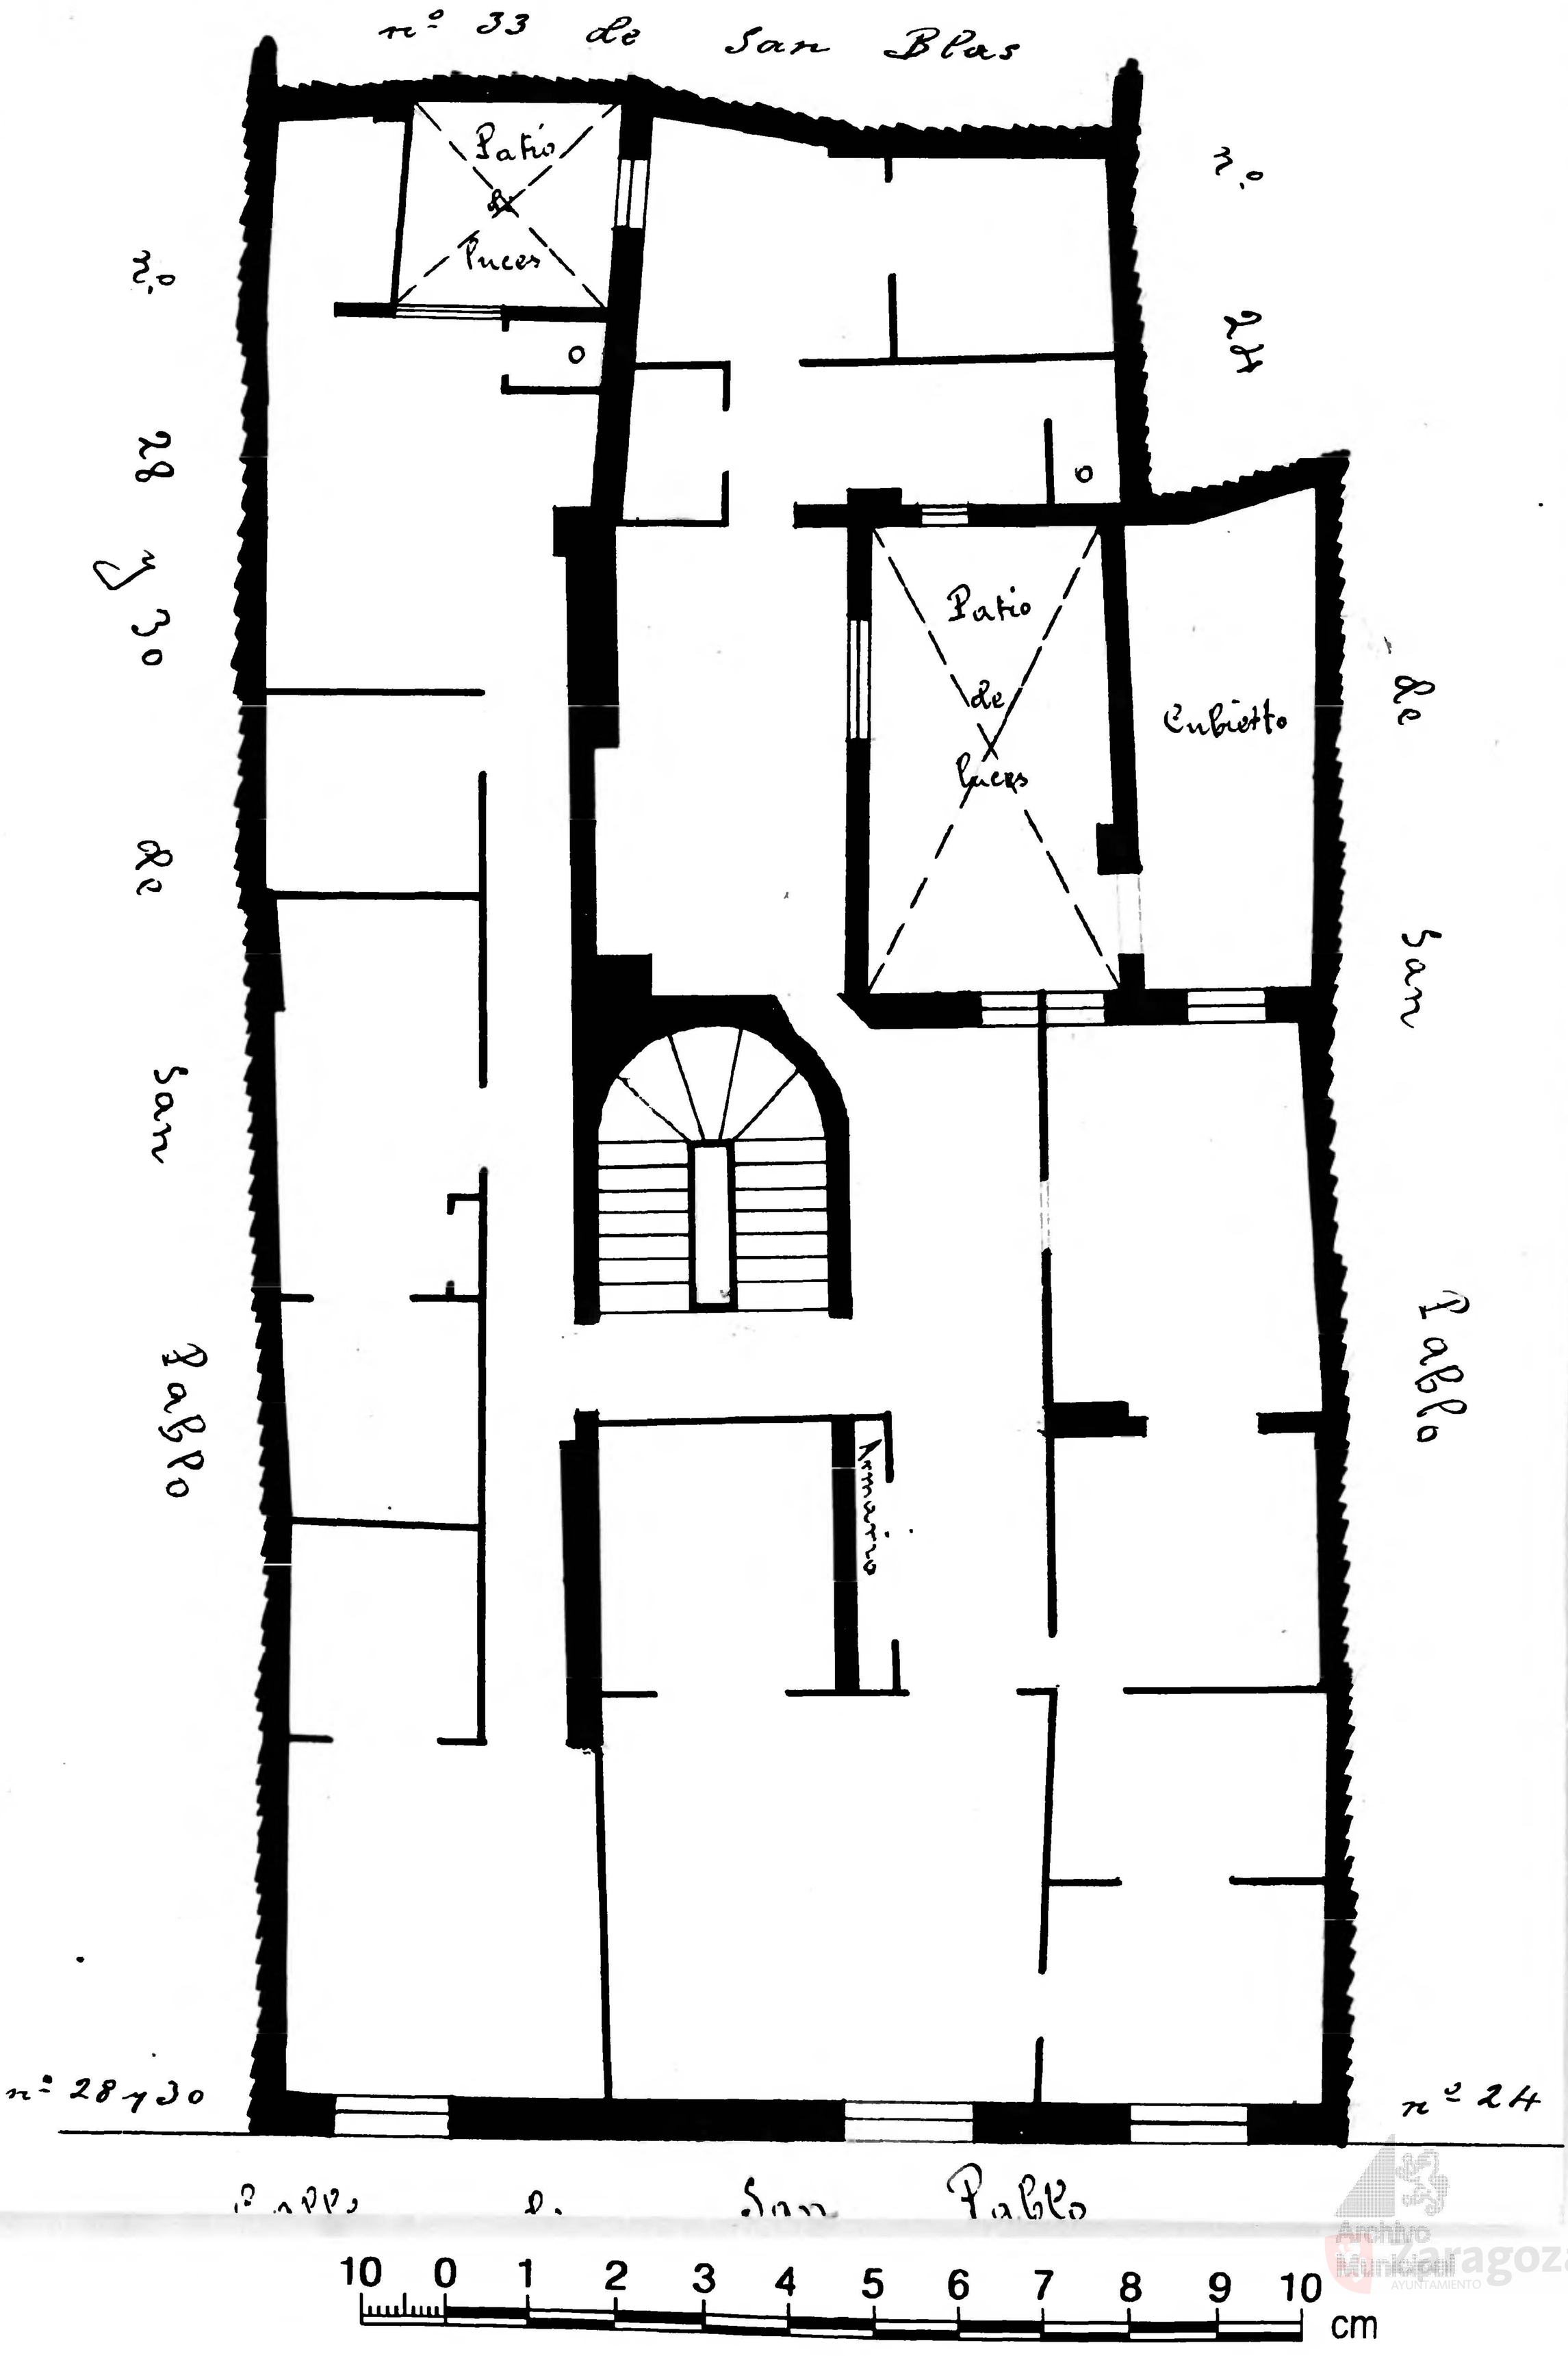

Archivo Municipal Zaragoza AYUNTAMIENTO