Calle de ~~las Armas~~ Las Armas
Número 53 y 8 Sacramento
Pisos 5 Planta 2.ª
Propietario, D.ª Teresa Isun

C/ Armas, 53
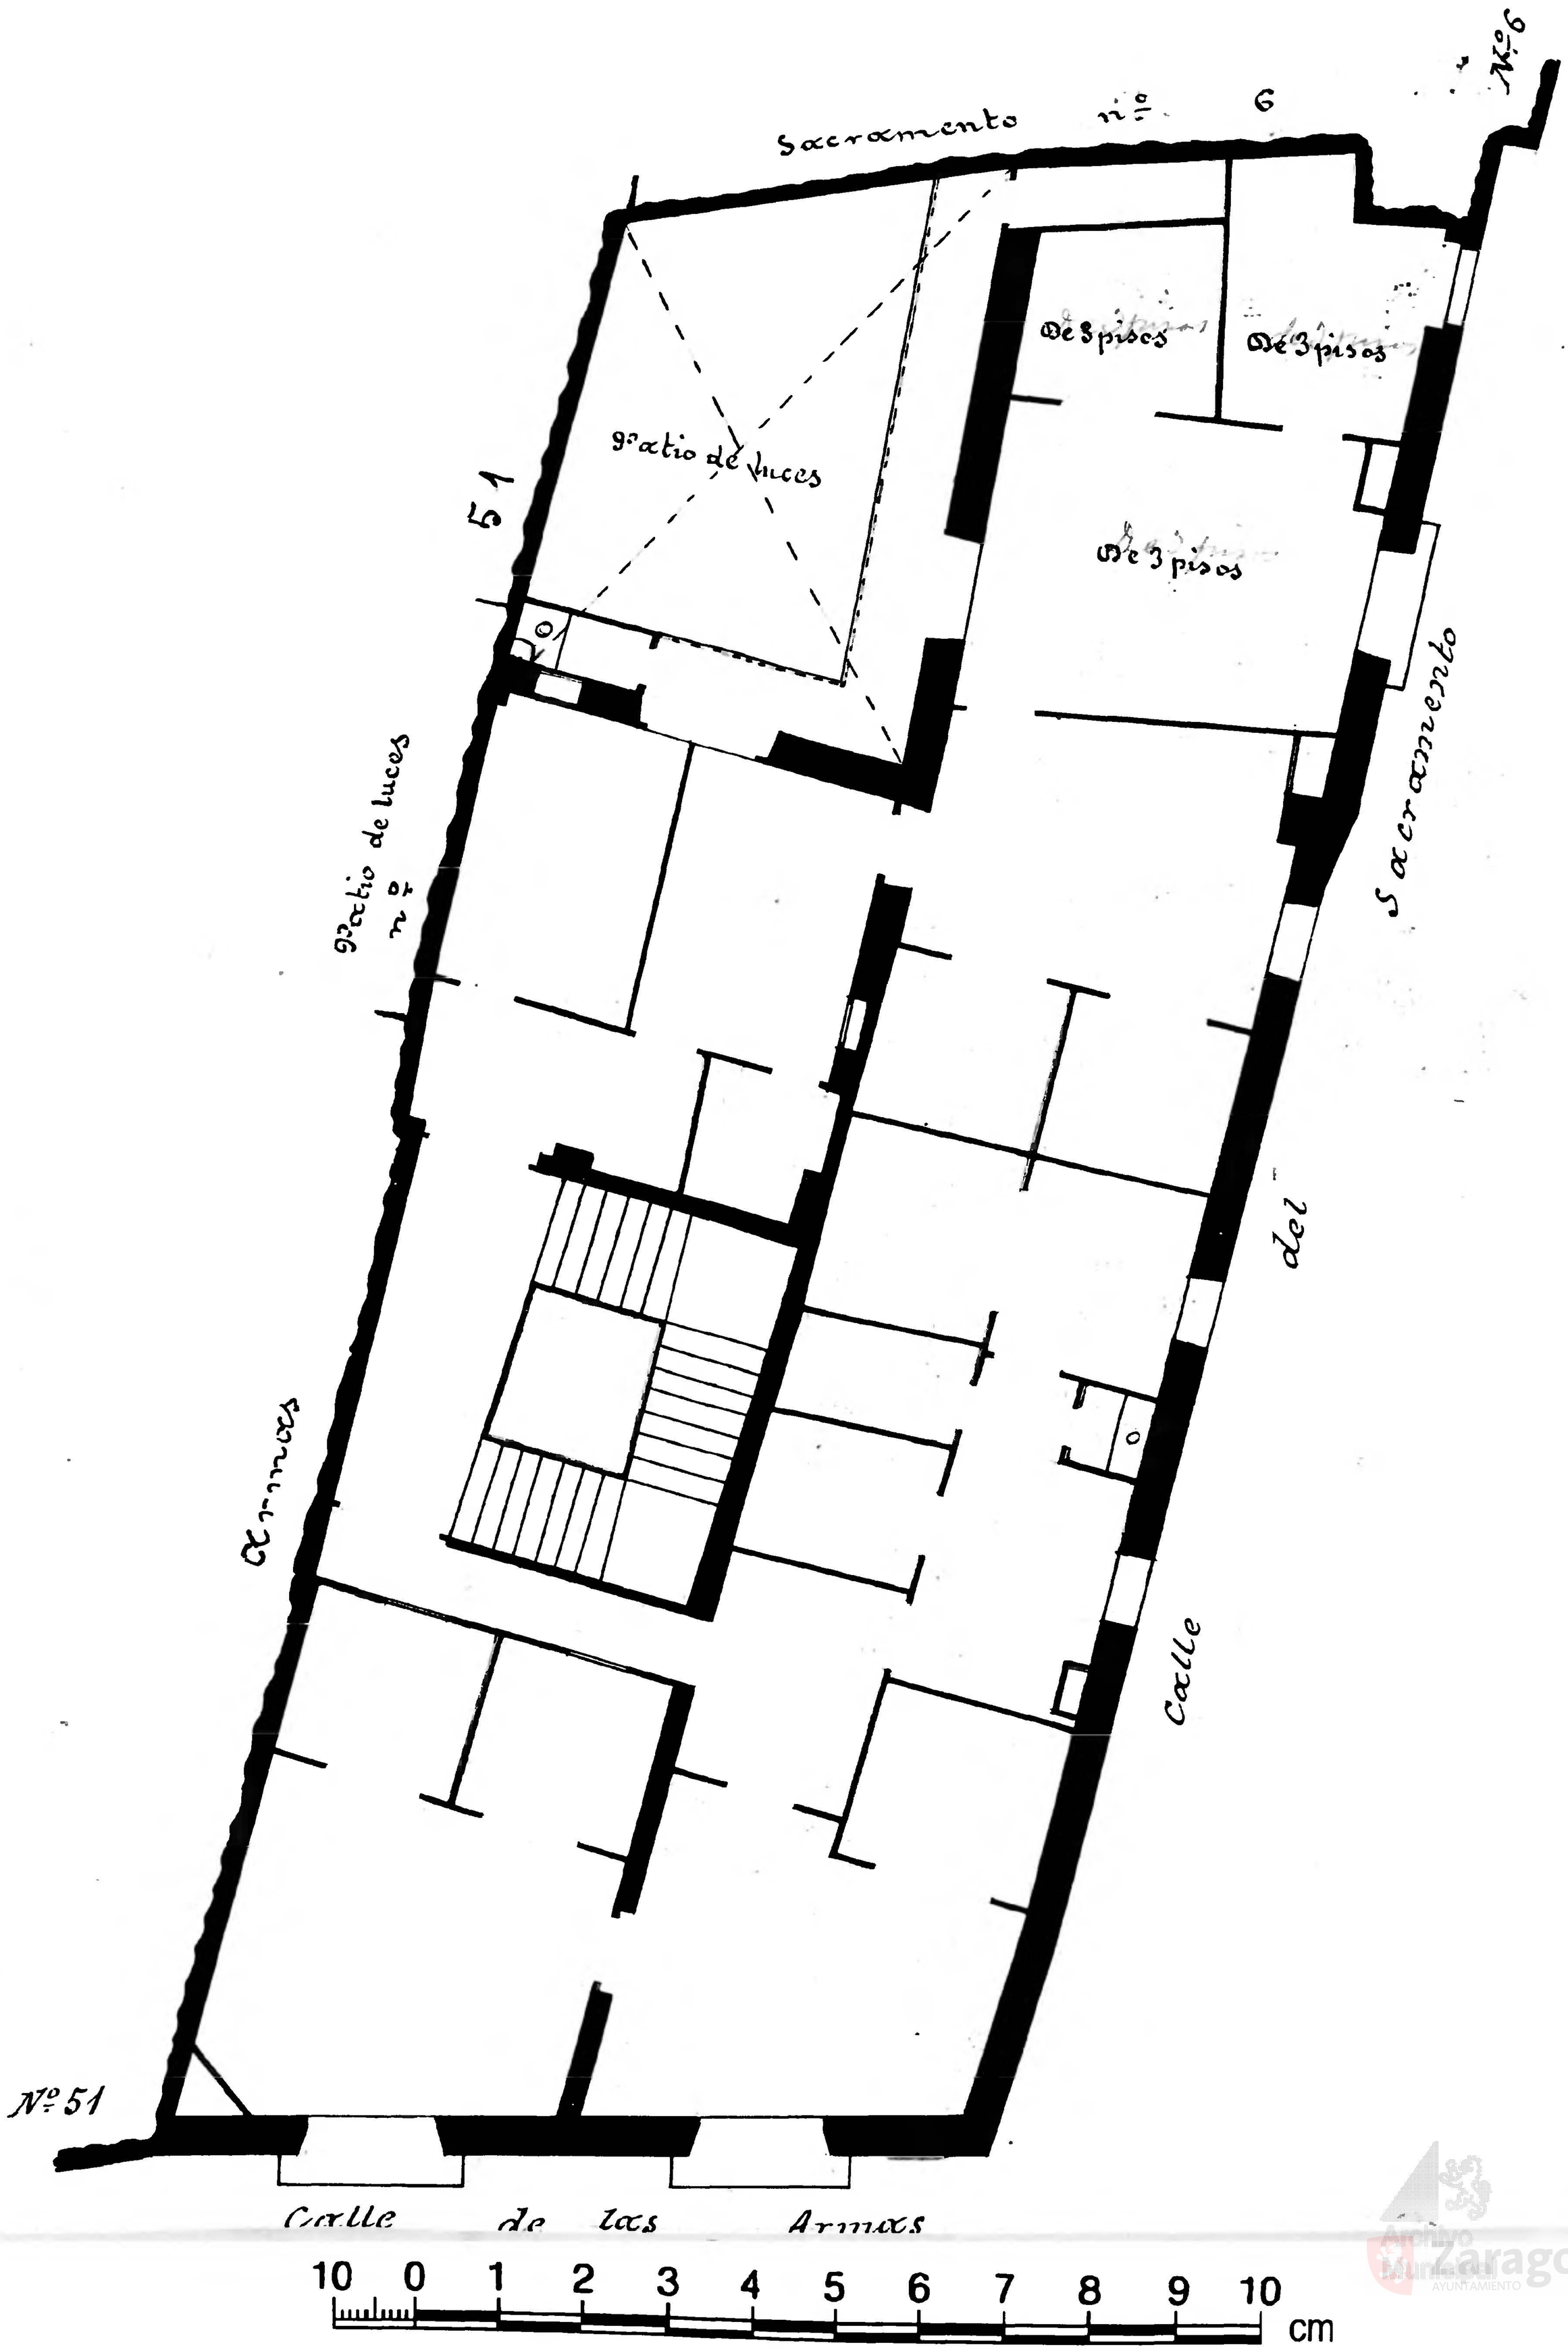
2