Calle de Casta Alvarez
Número 30
Pisos 5 Planta piso pral
Propietario D. Ambrosio Fortis

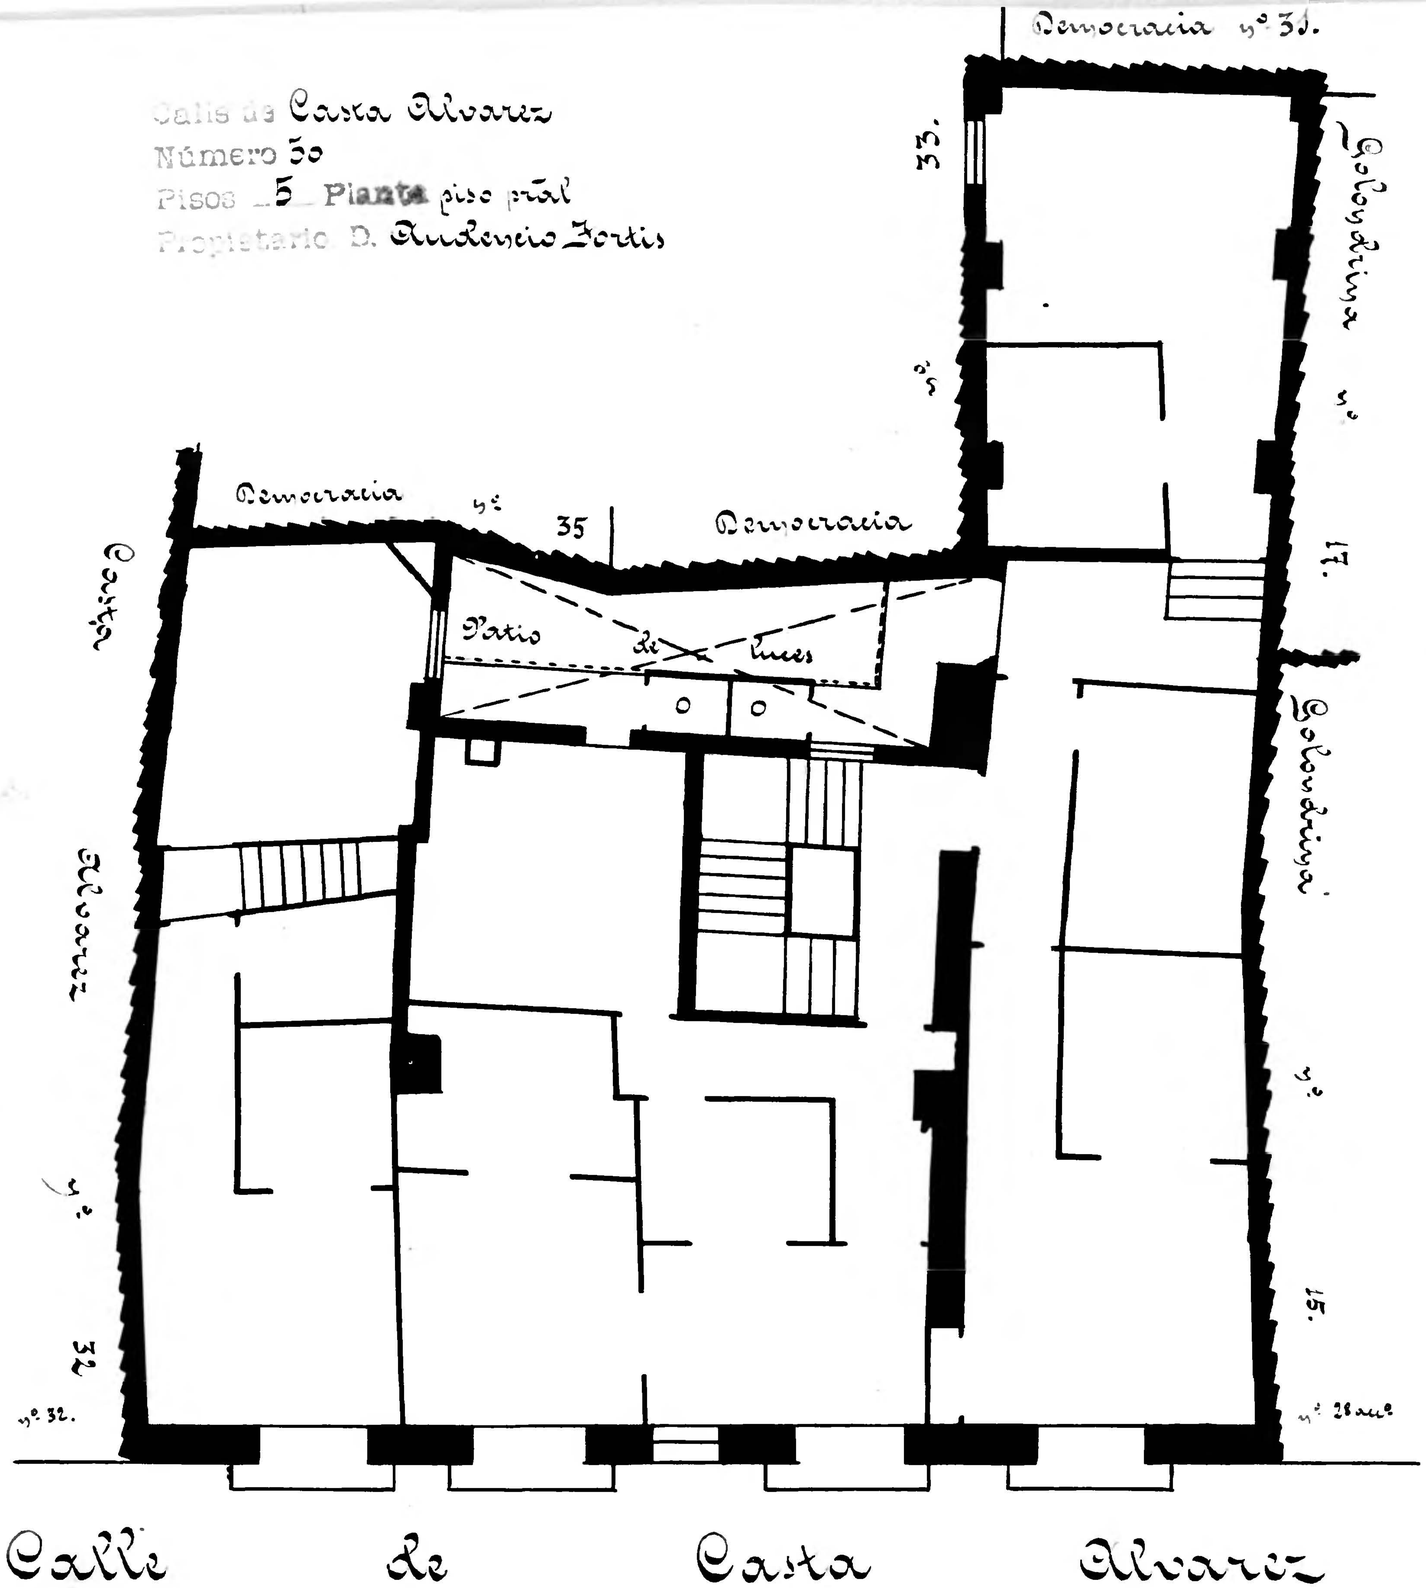

10 0 1 2 3 4 5 6 7 8 9 10 cm

Zaragoza Archivo Municipal