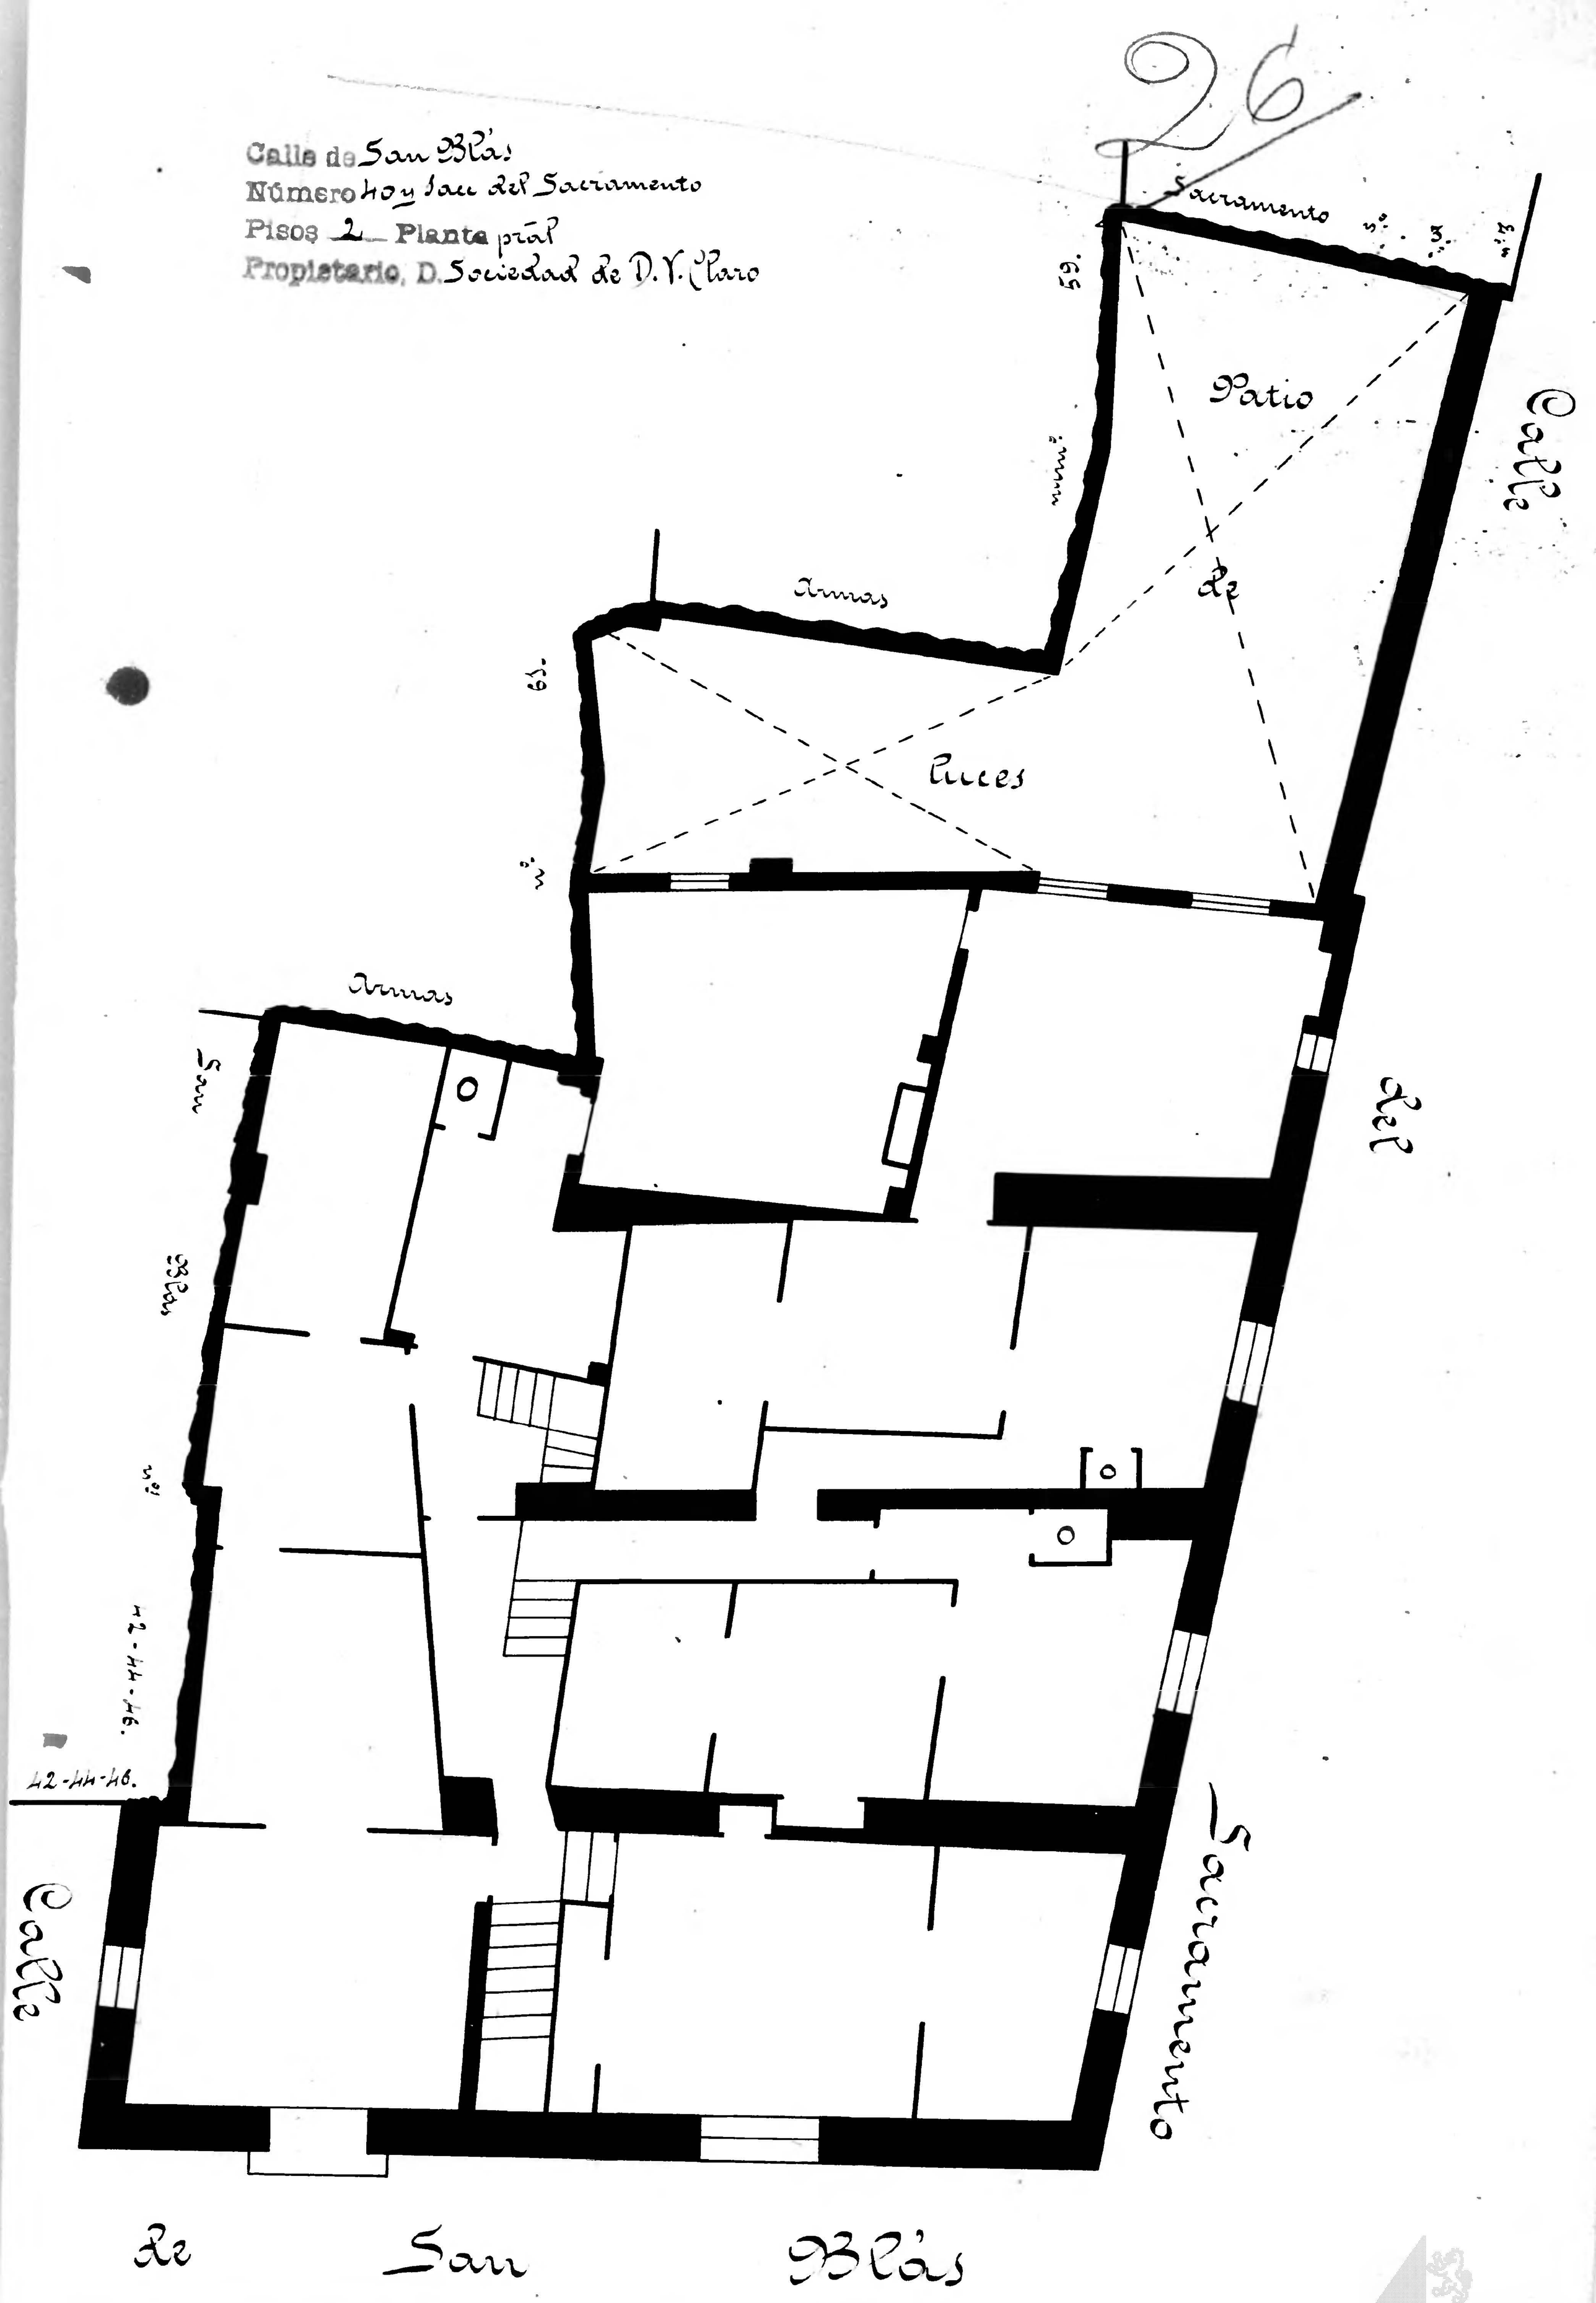Calle de San Blás
Número 40 y 42 del Sacramento
Pisos 2 Planta pral
Propietario, D. Sociedad de D. V. Claro