3

Calle de Cerezo
Número 68
Pisos 3 Planta Pral.
Propietario, D. Jorge Lasheras

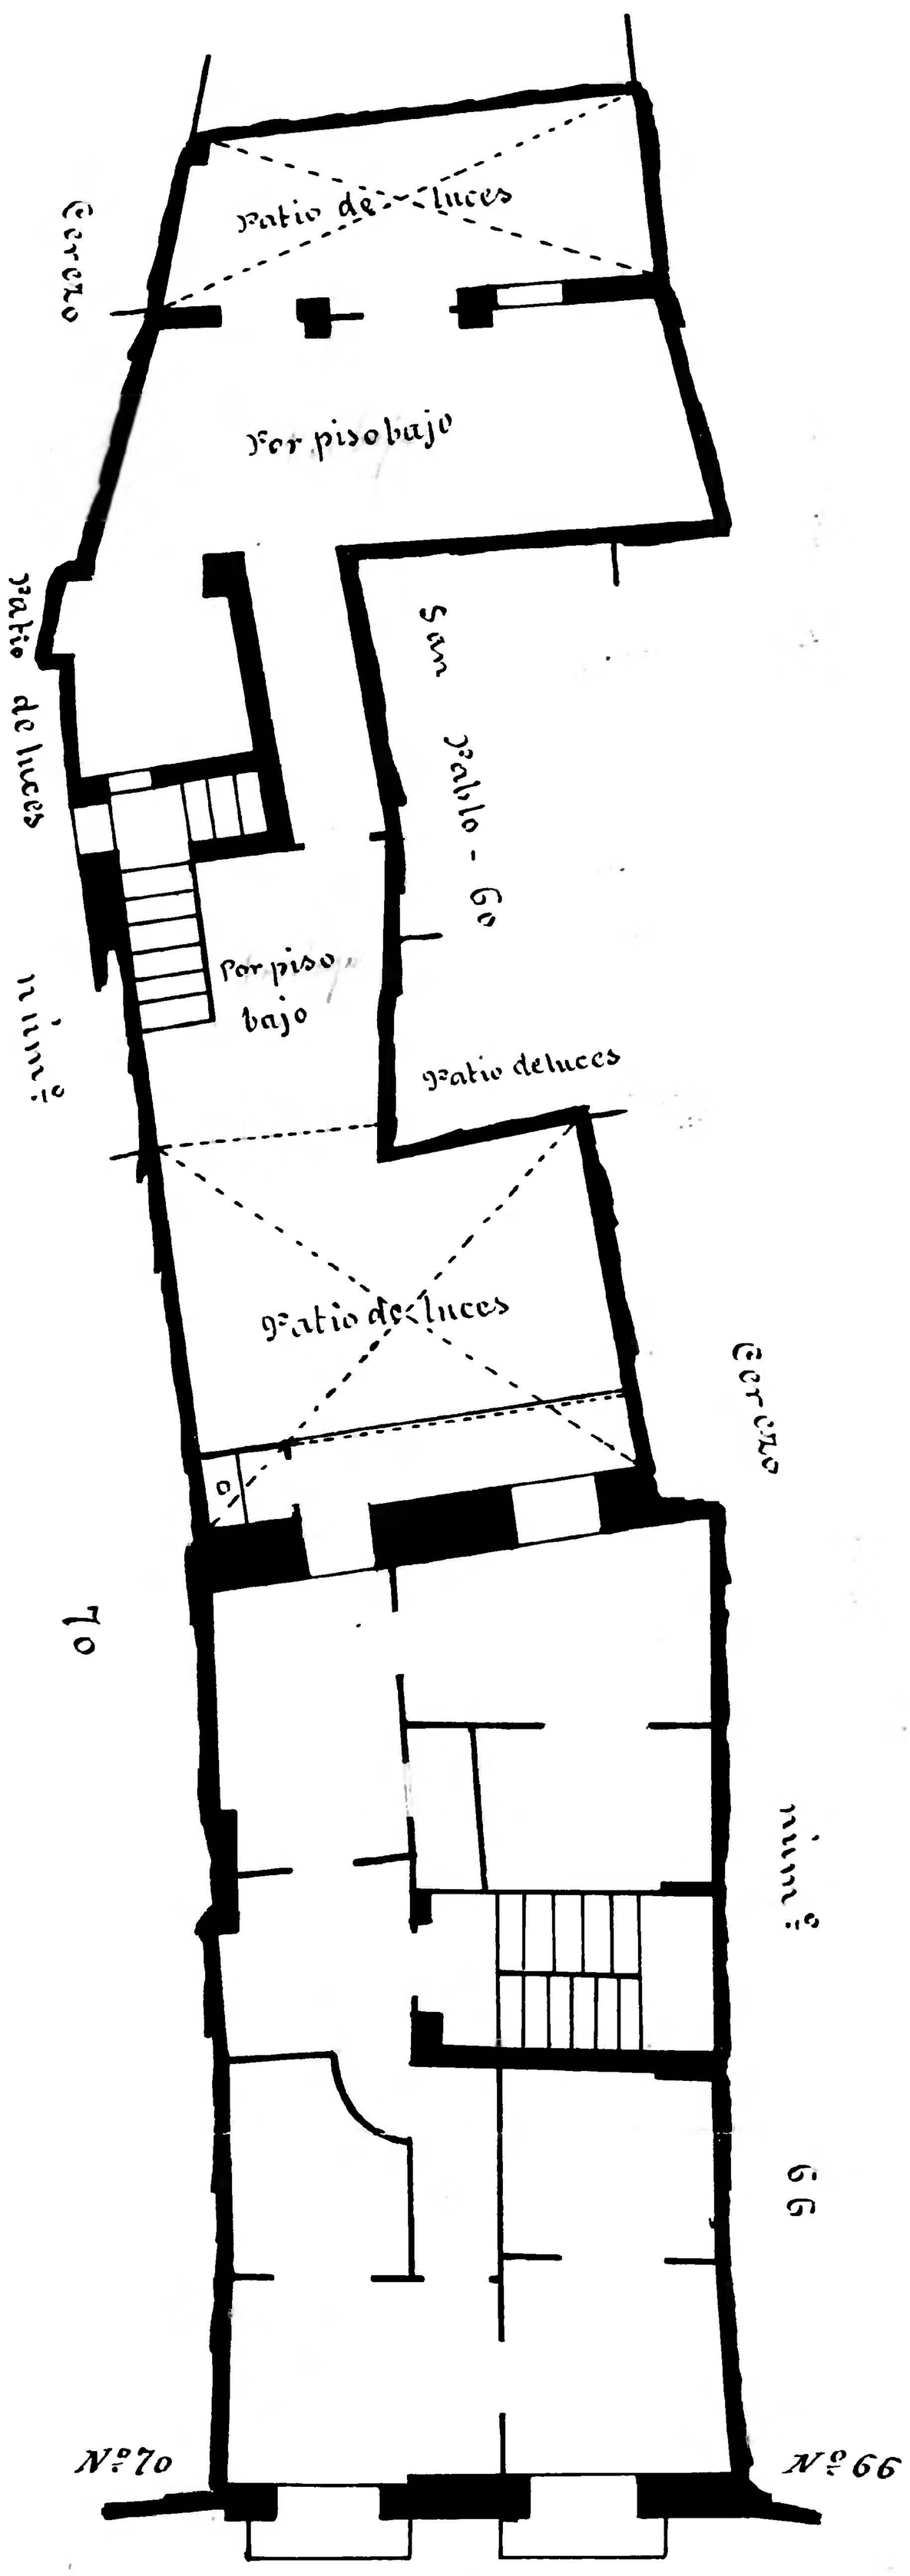

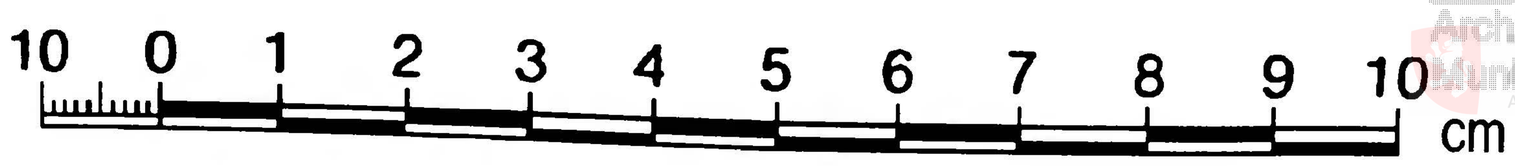

Archivo Municipal Zaragoza AYUNTAMIENTO