Calle de San Pablo
Número 67
Pisos ~~de Planta~~ piso principal
Propietario D.ª Dorotea López

Dionisio ... INGENIERO GEOMETRA

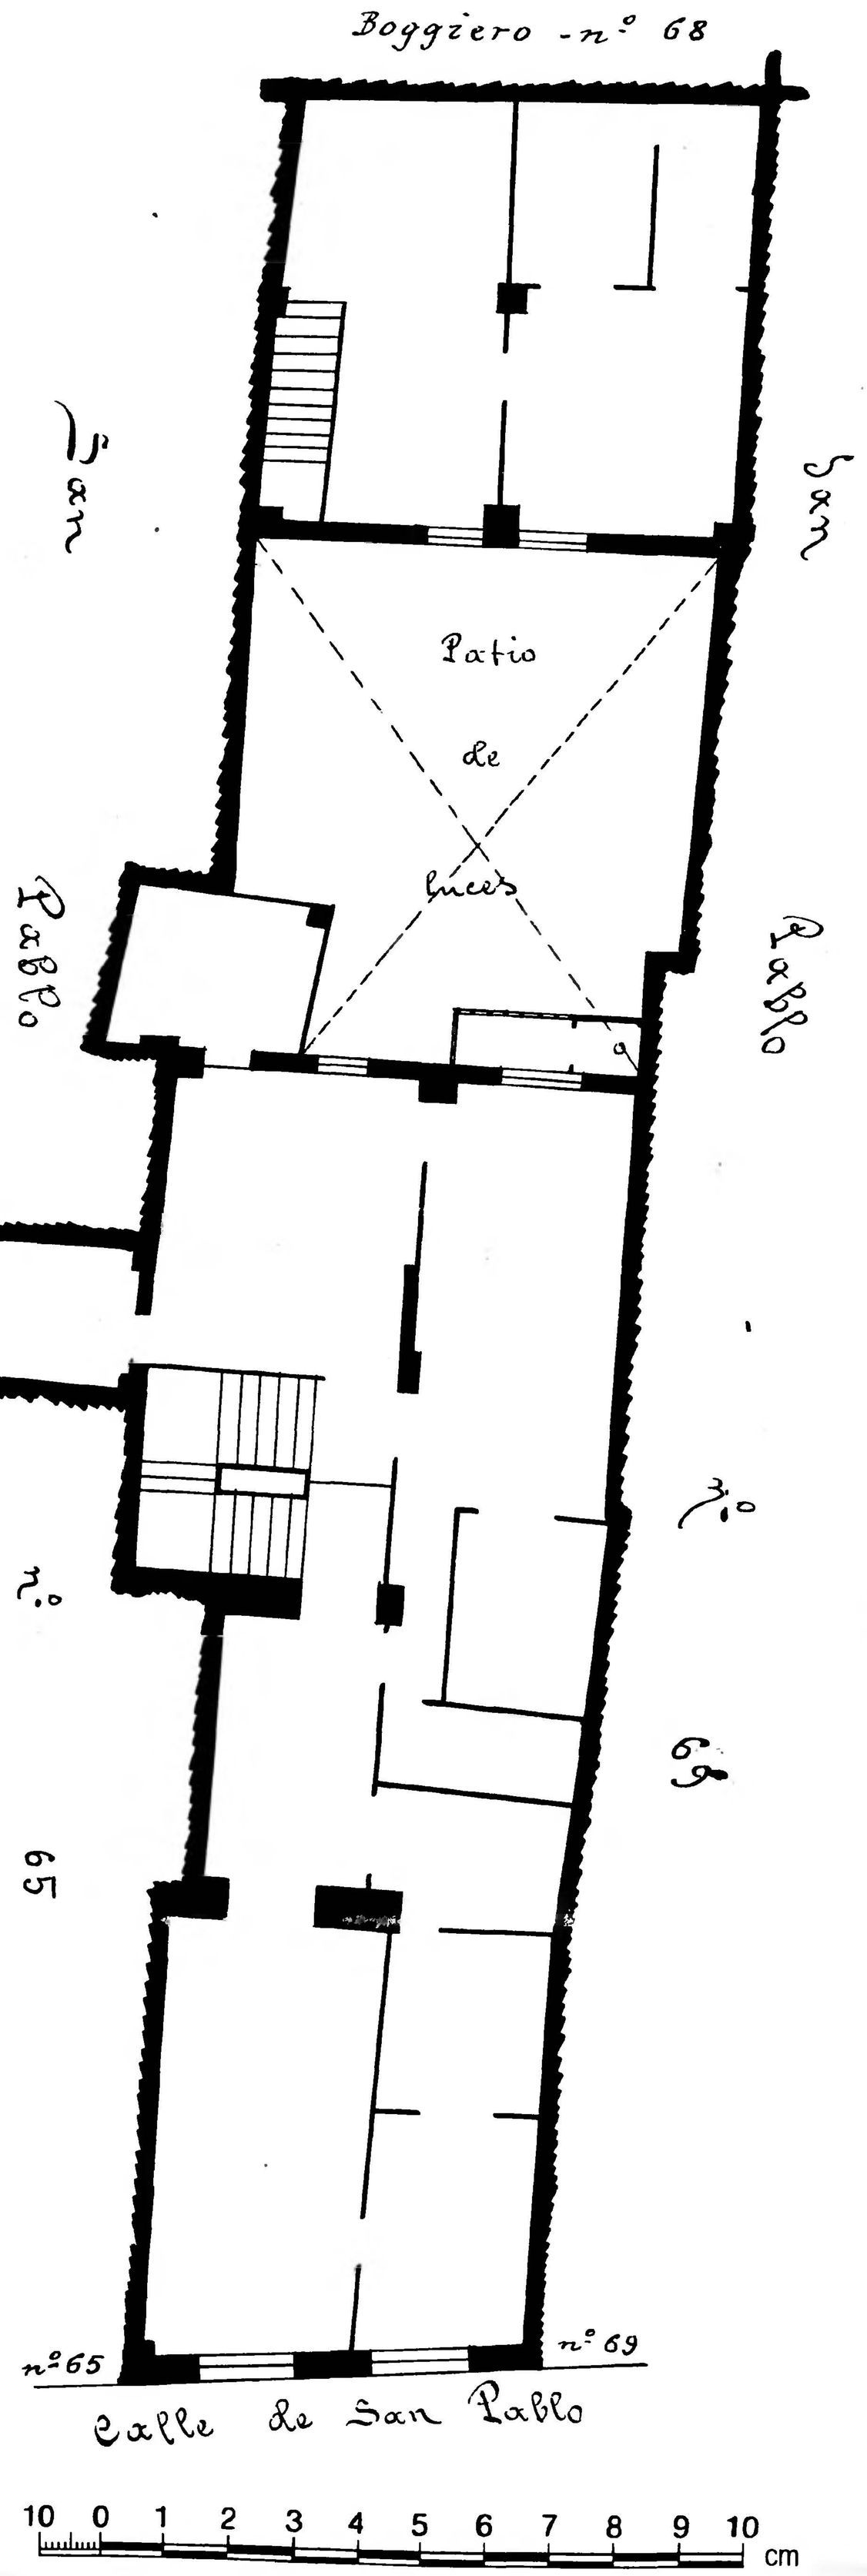

Archivo Municipal Zaragoza AYUNTAMIENTO