Calle de San Pablo
Número 65
Piso 4 Planta piso principal
Propietario D. José Bragat

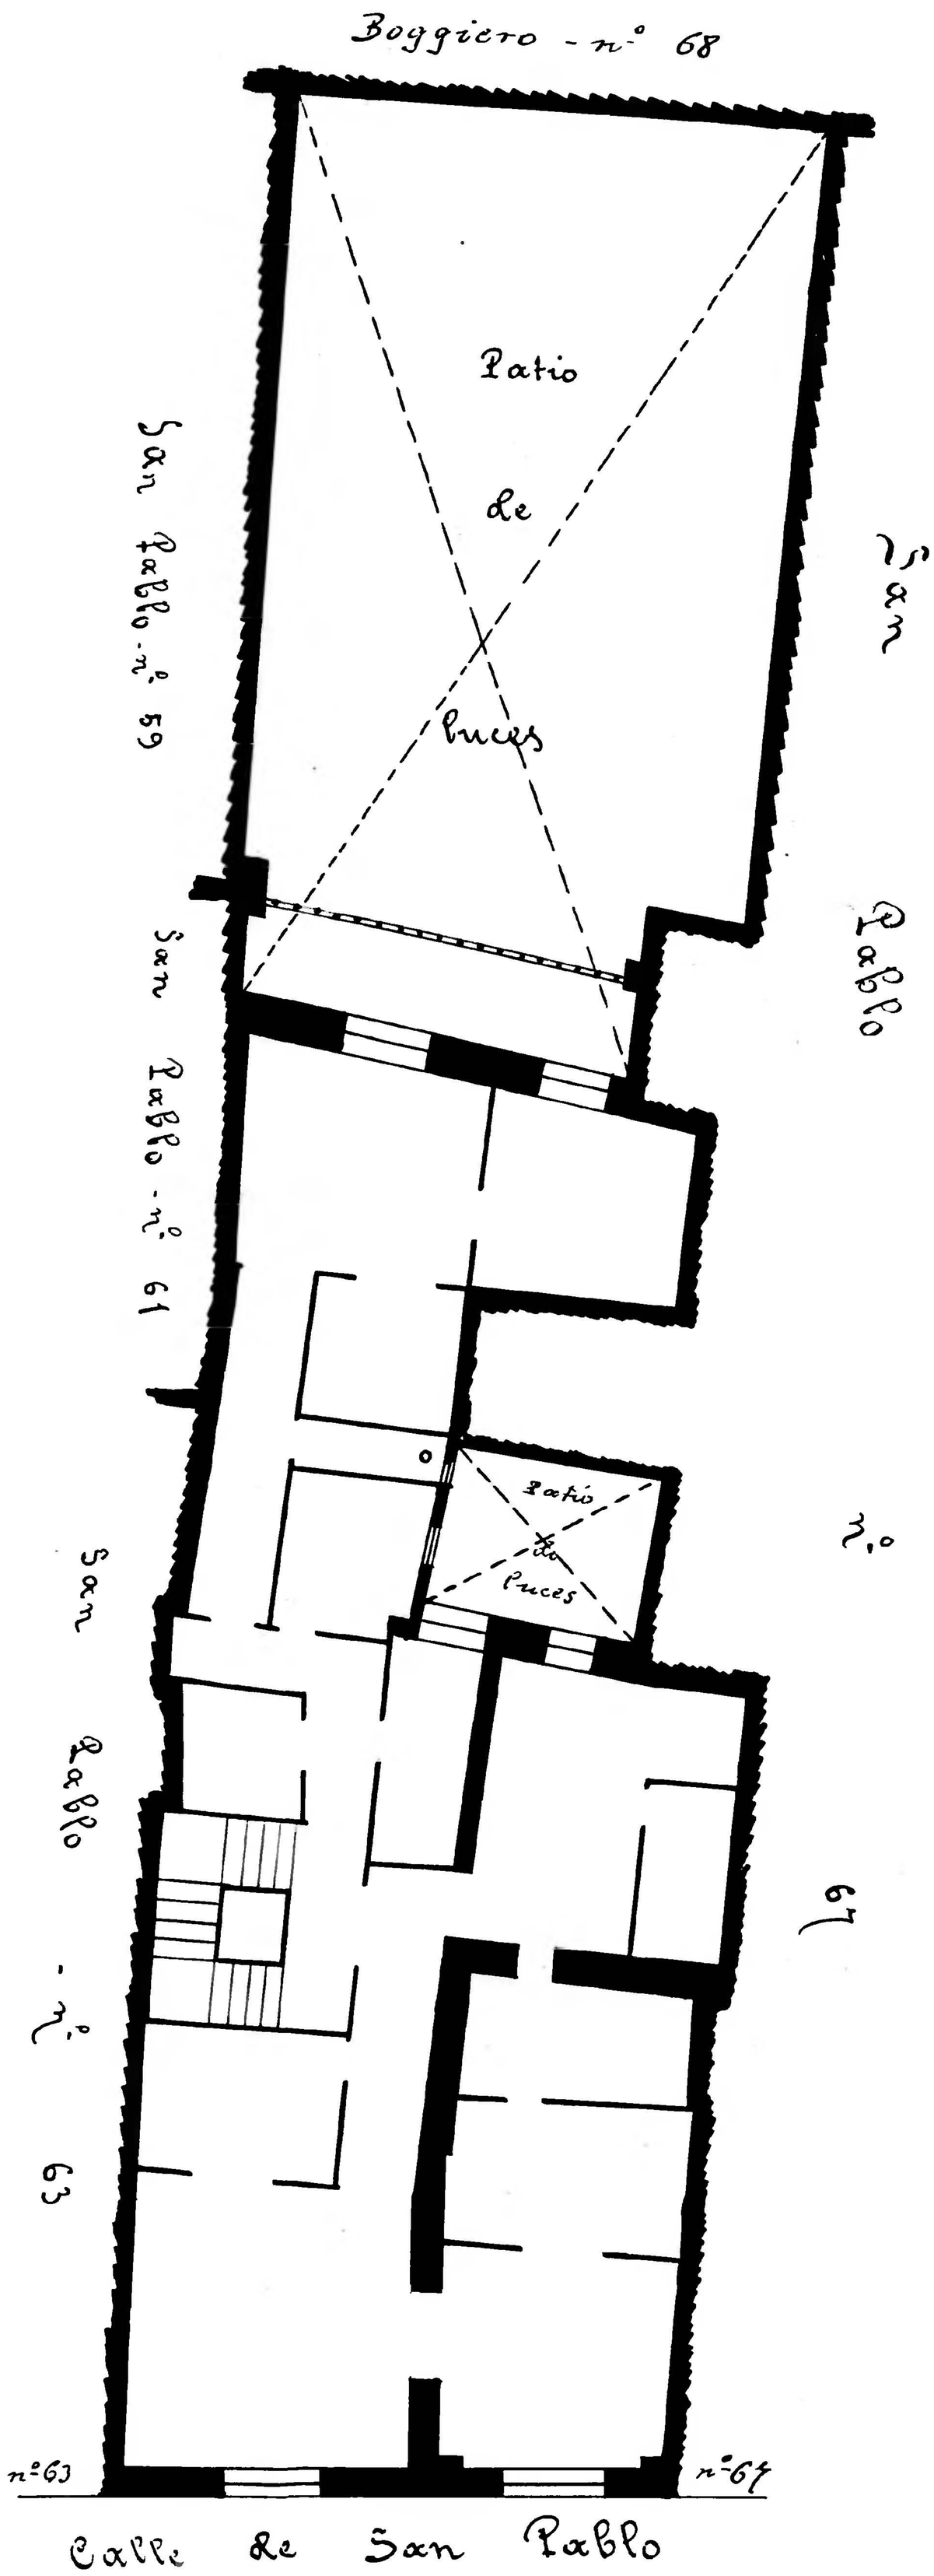

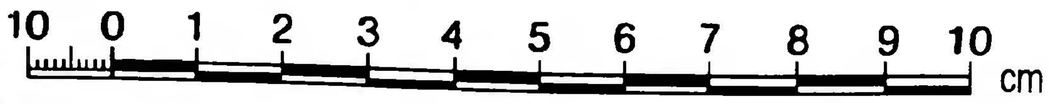

Archivo Municipal Zaragoza AYUNTAMIENTO