Calle de San Pablo
Número 59
Pisos 3 — Planta piso principal
Propietario D. Vicente Tornés

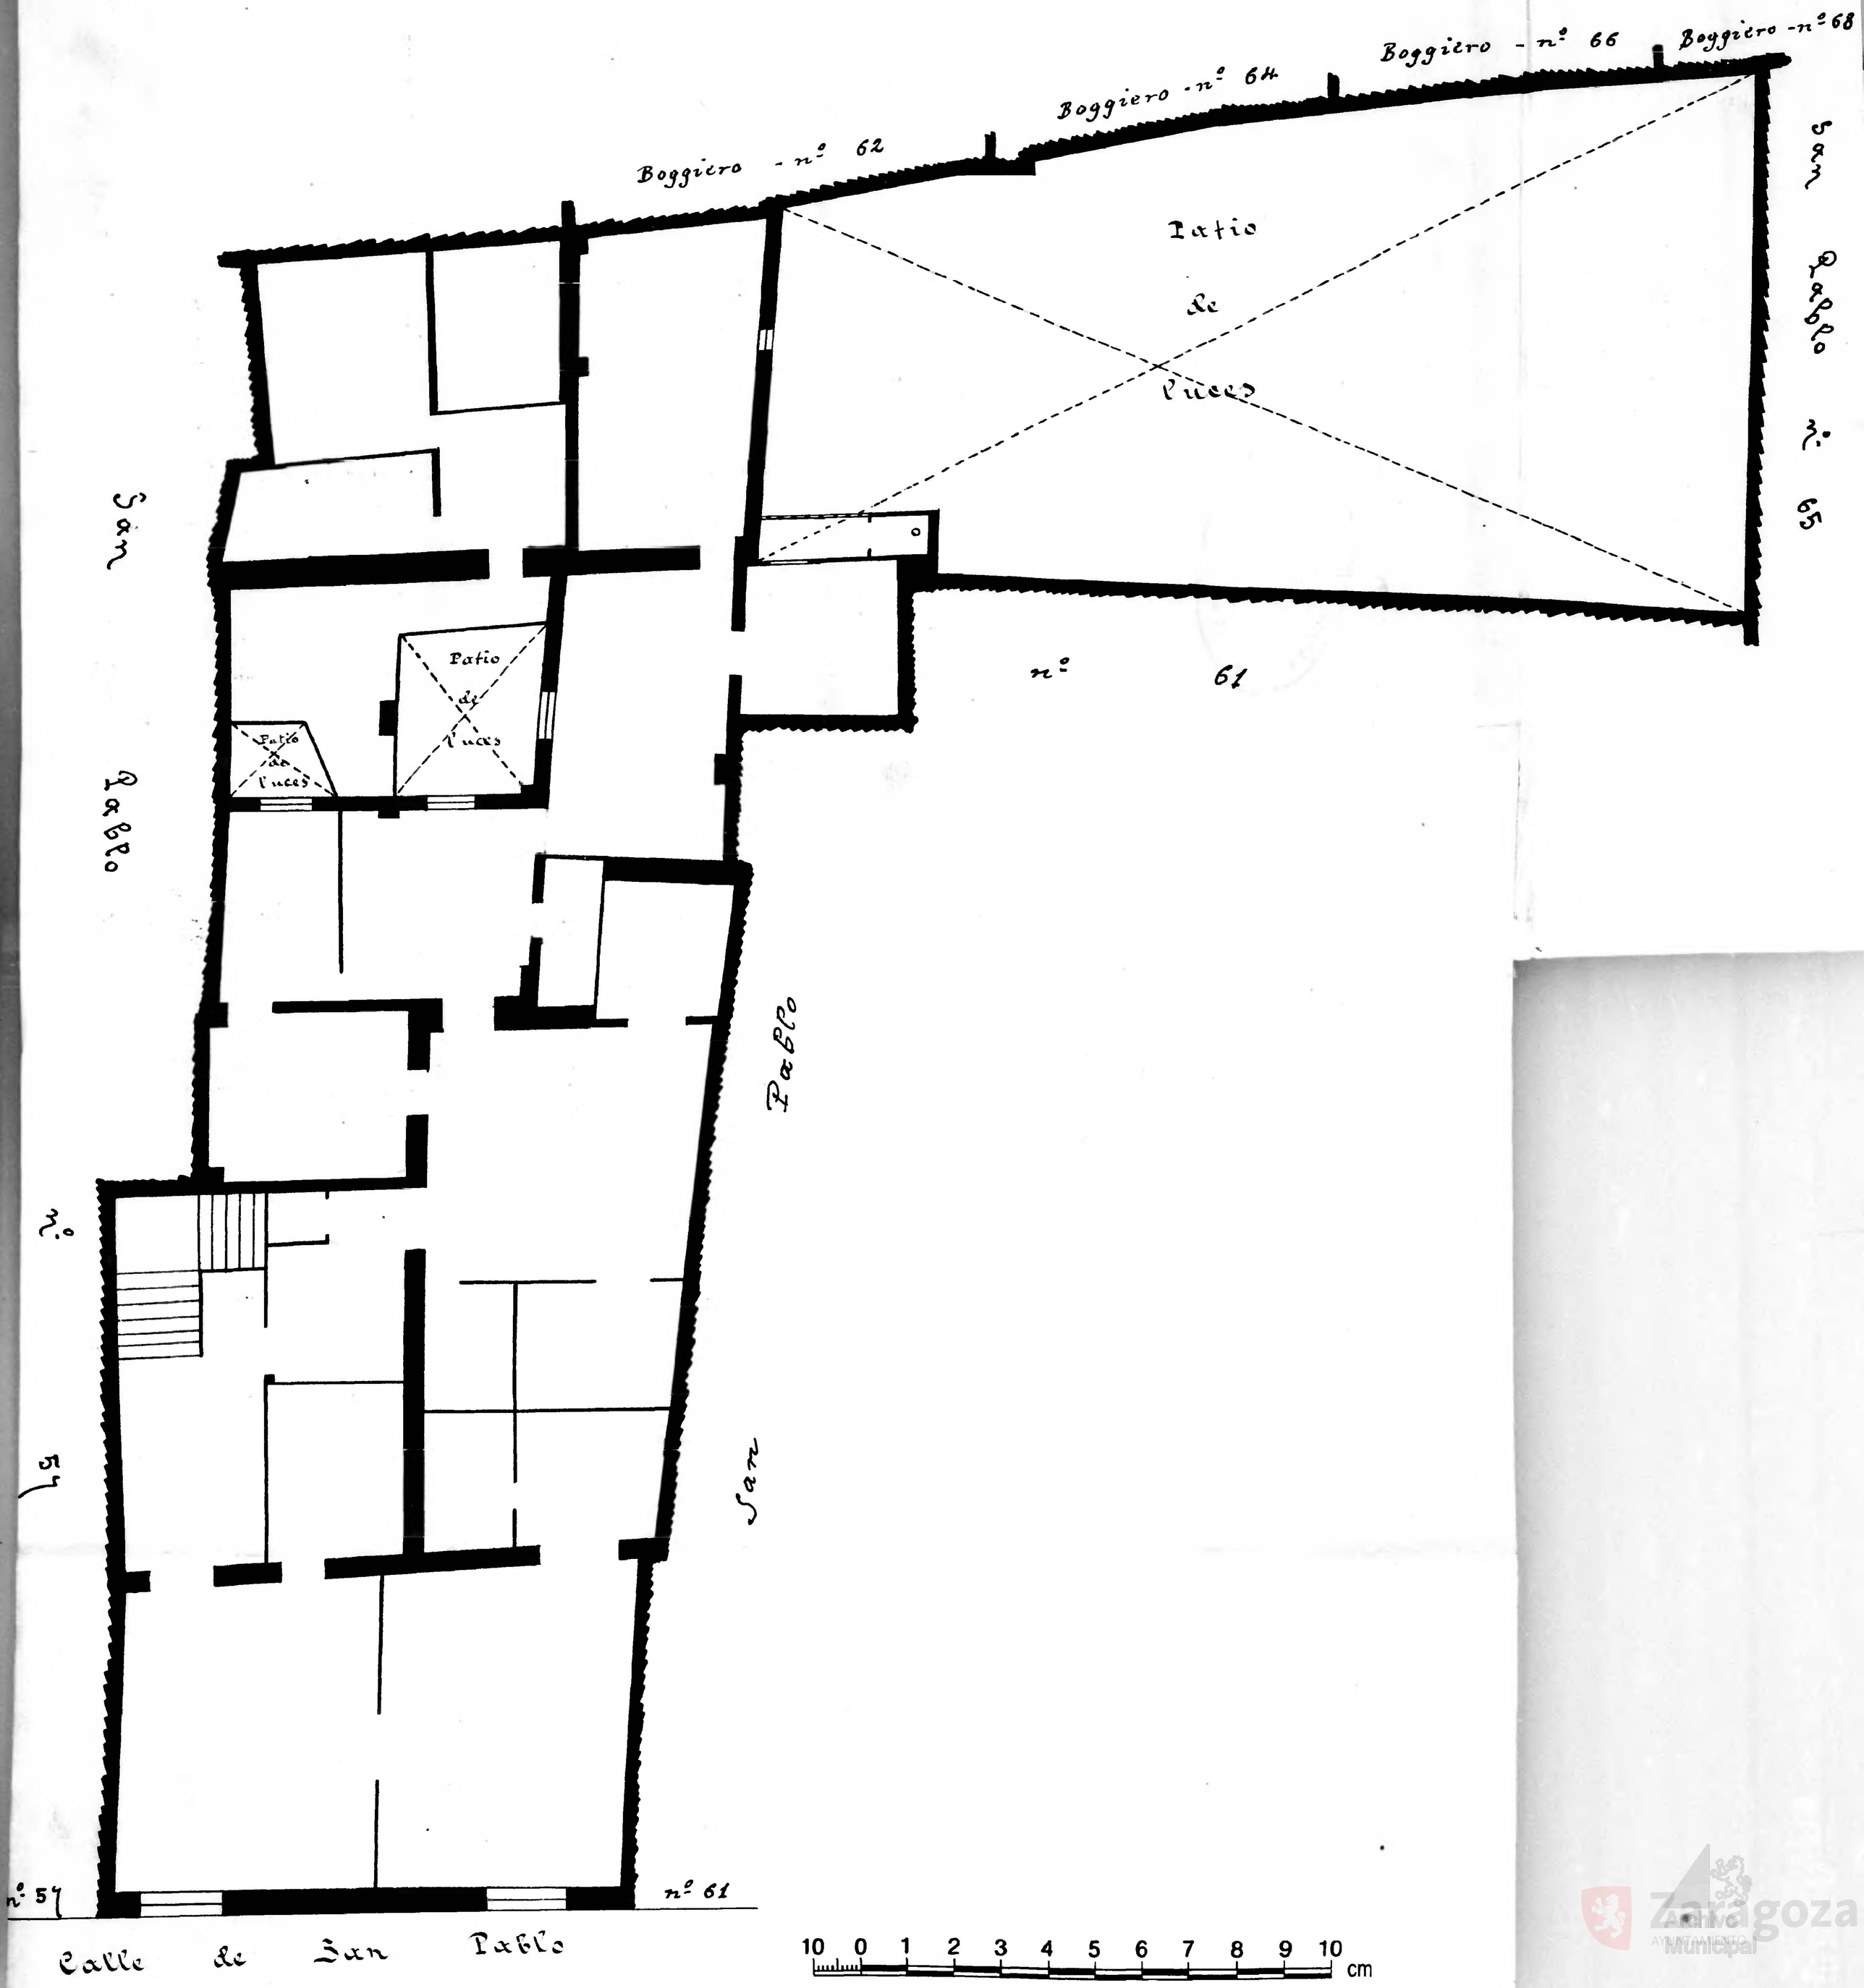

Zaragoza Archivo Municipal AYUNTAMIENTO