Calle de Boggiero
Número 50
Pisos 3 Planta piso principal
Propietario D.ª Francisca Unsain
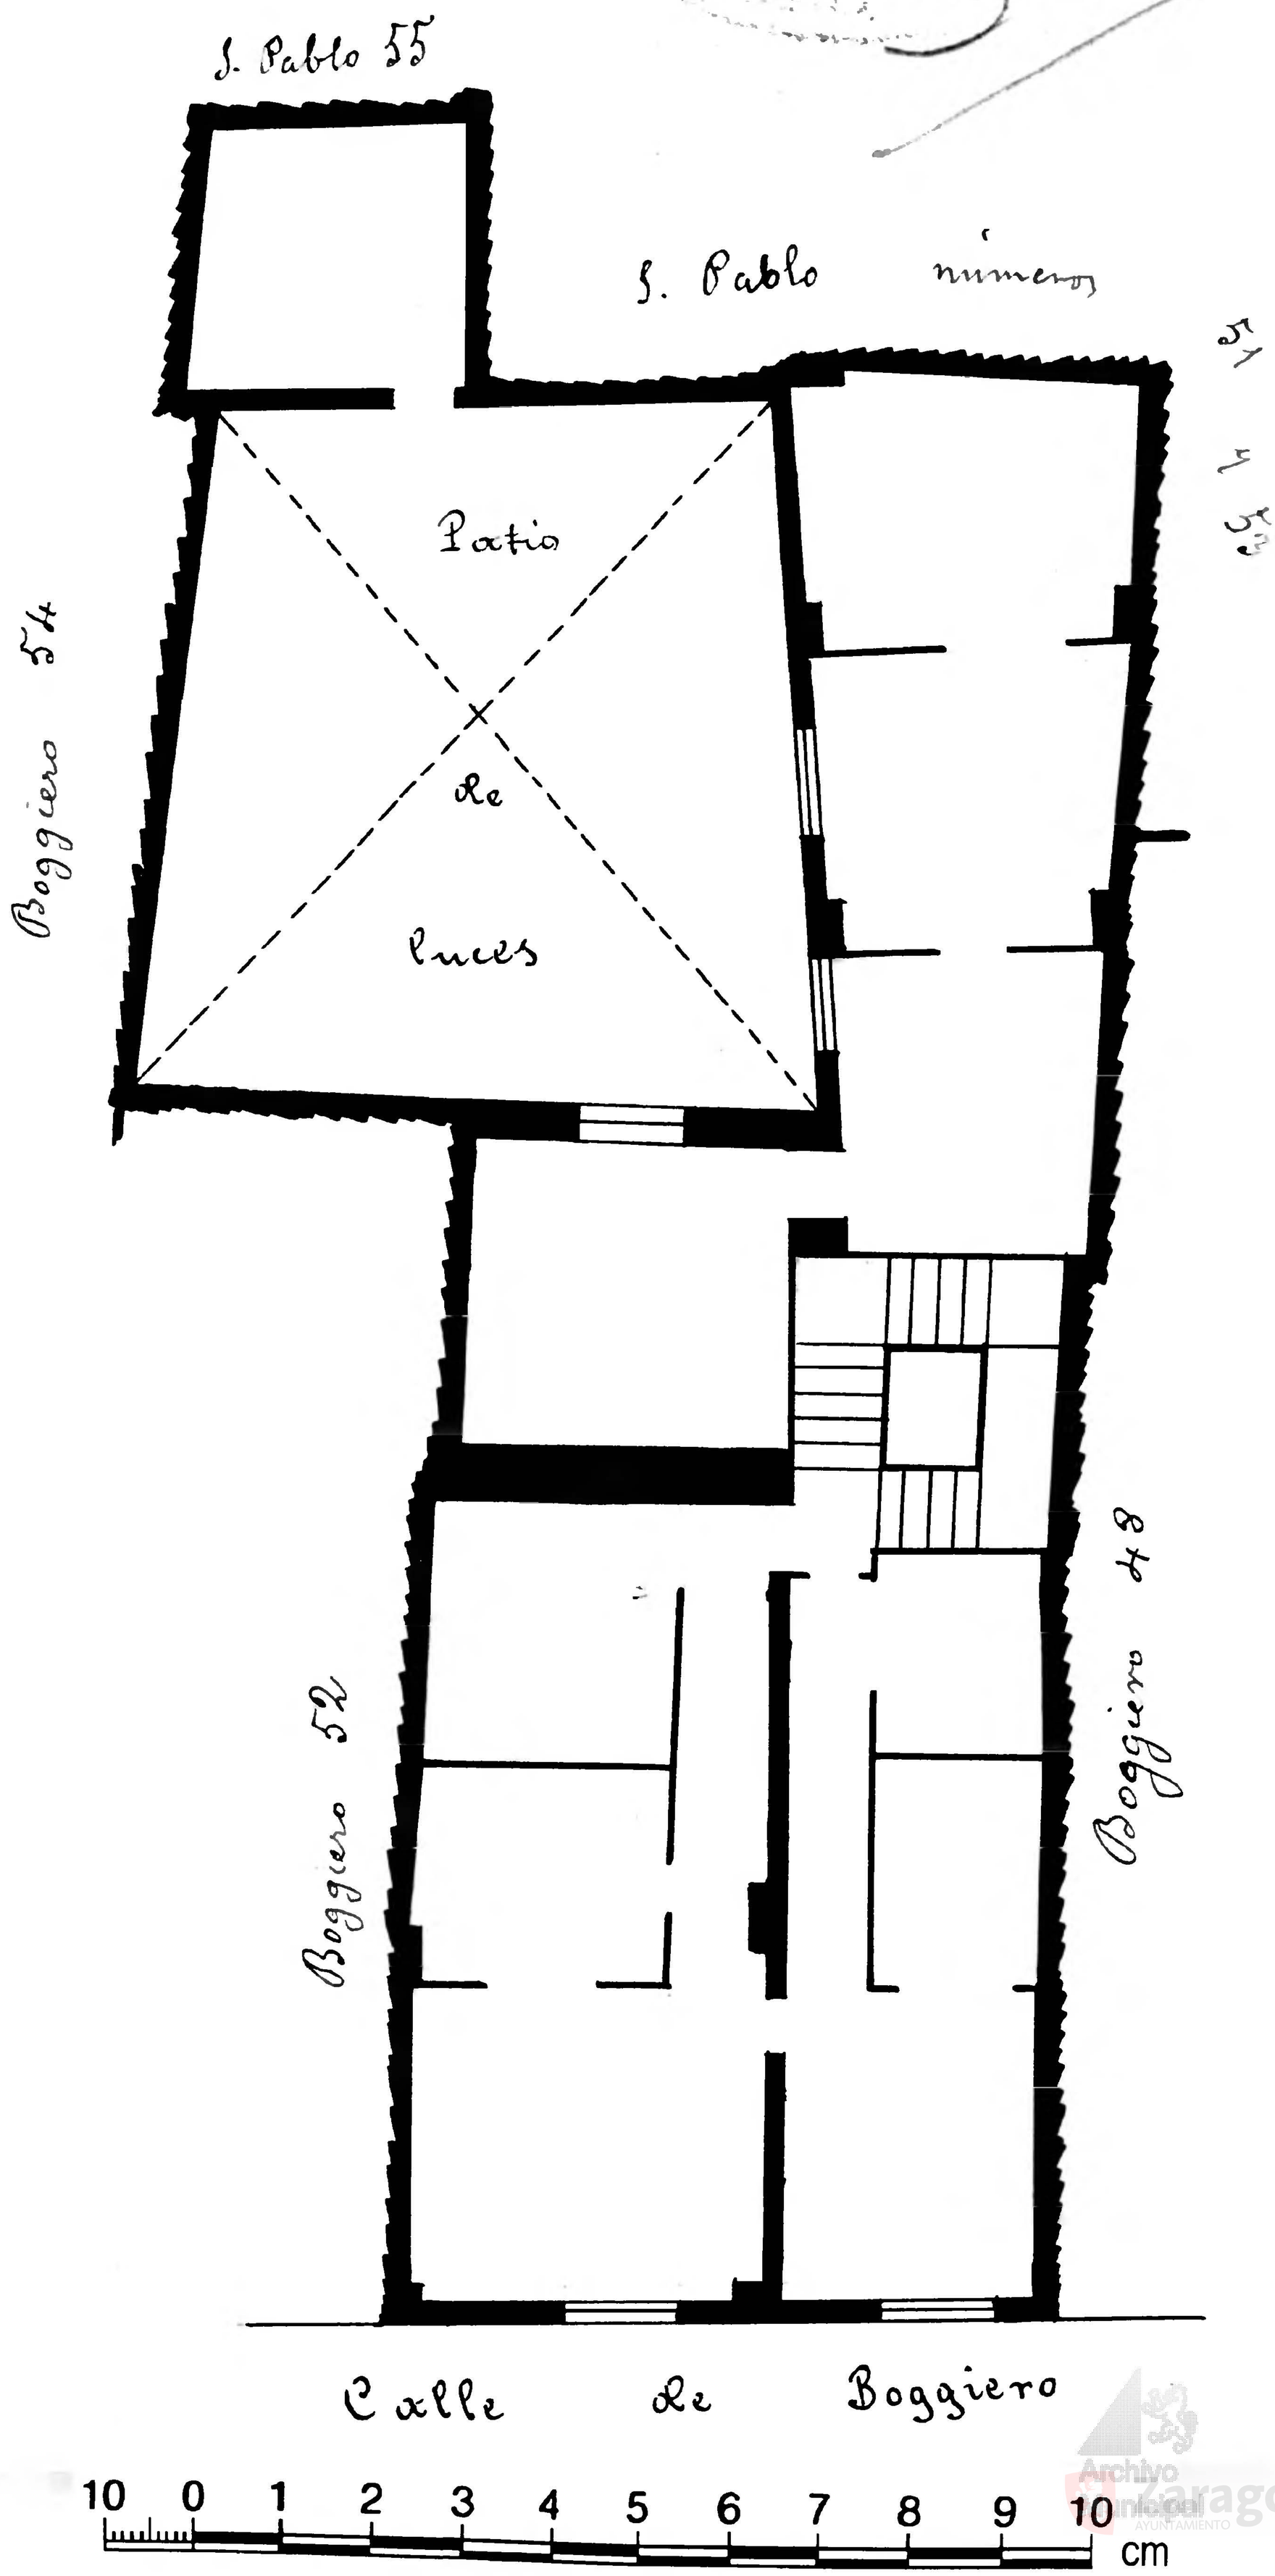
30