Calle de Boggiero
Número 64
Pisos 3 Planta piso principal
Propietario, D. Cipriano Pradas
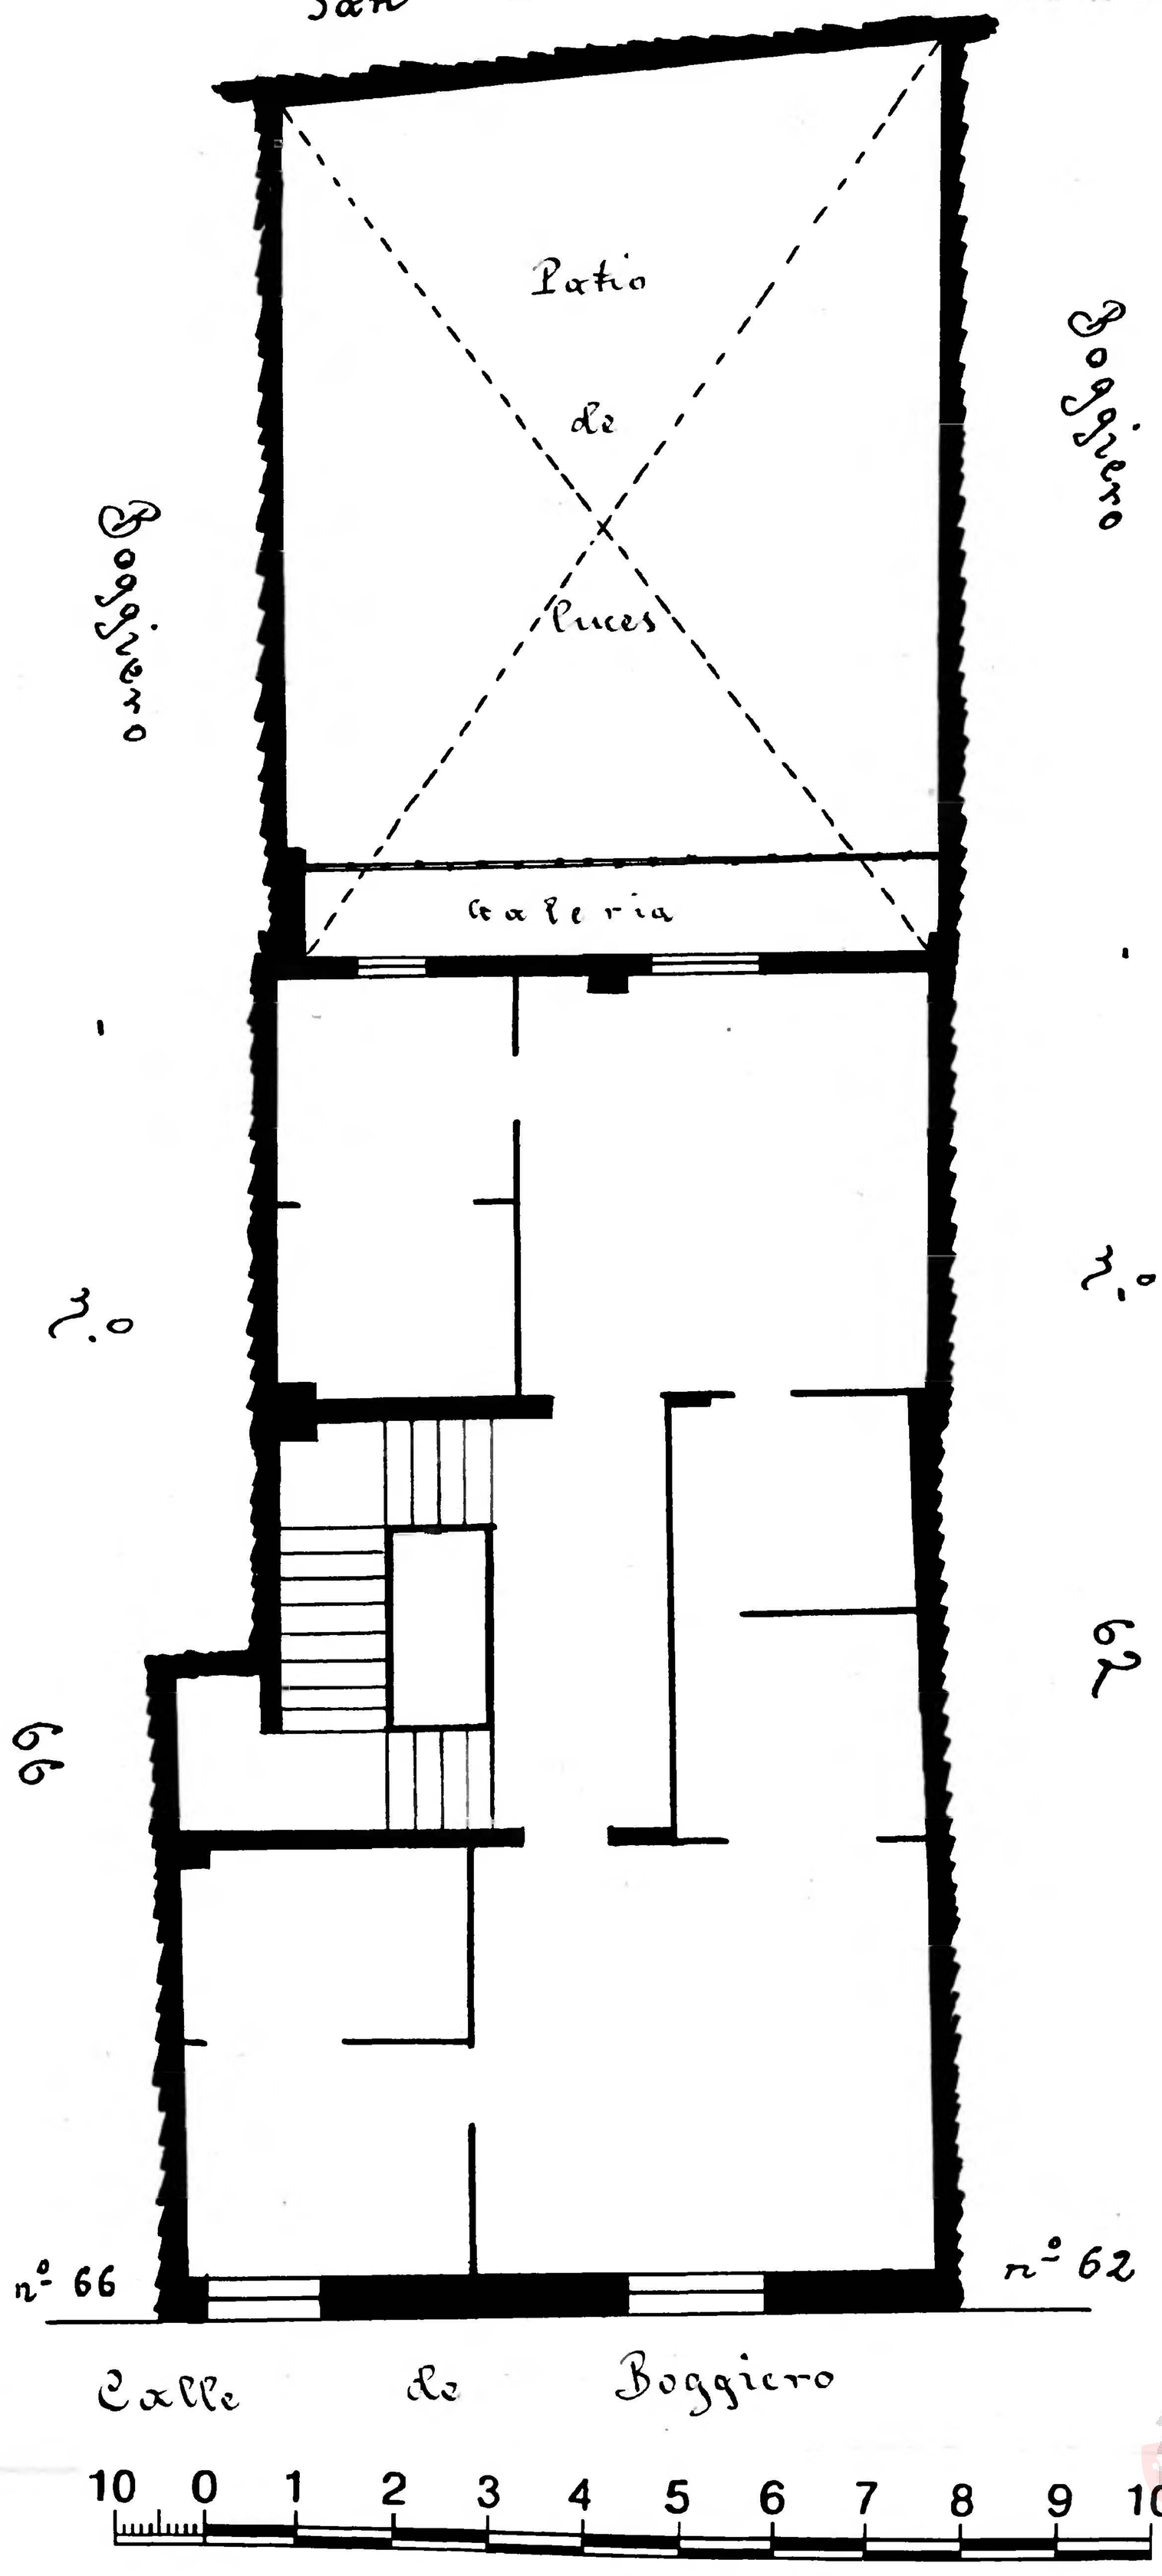
37