Planta baja

N.º 58

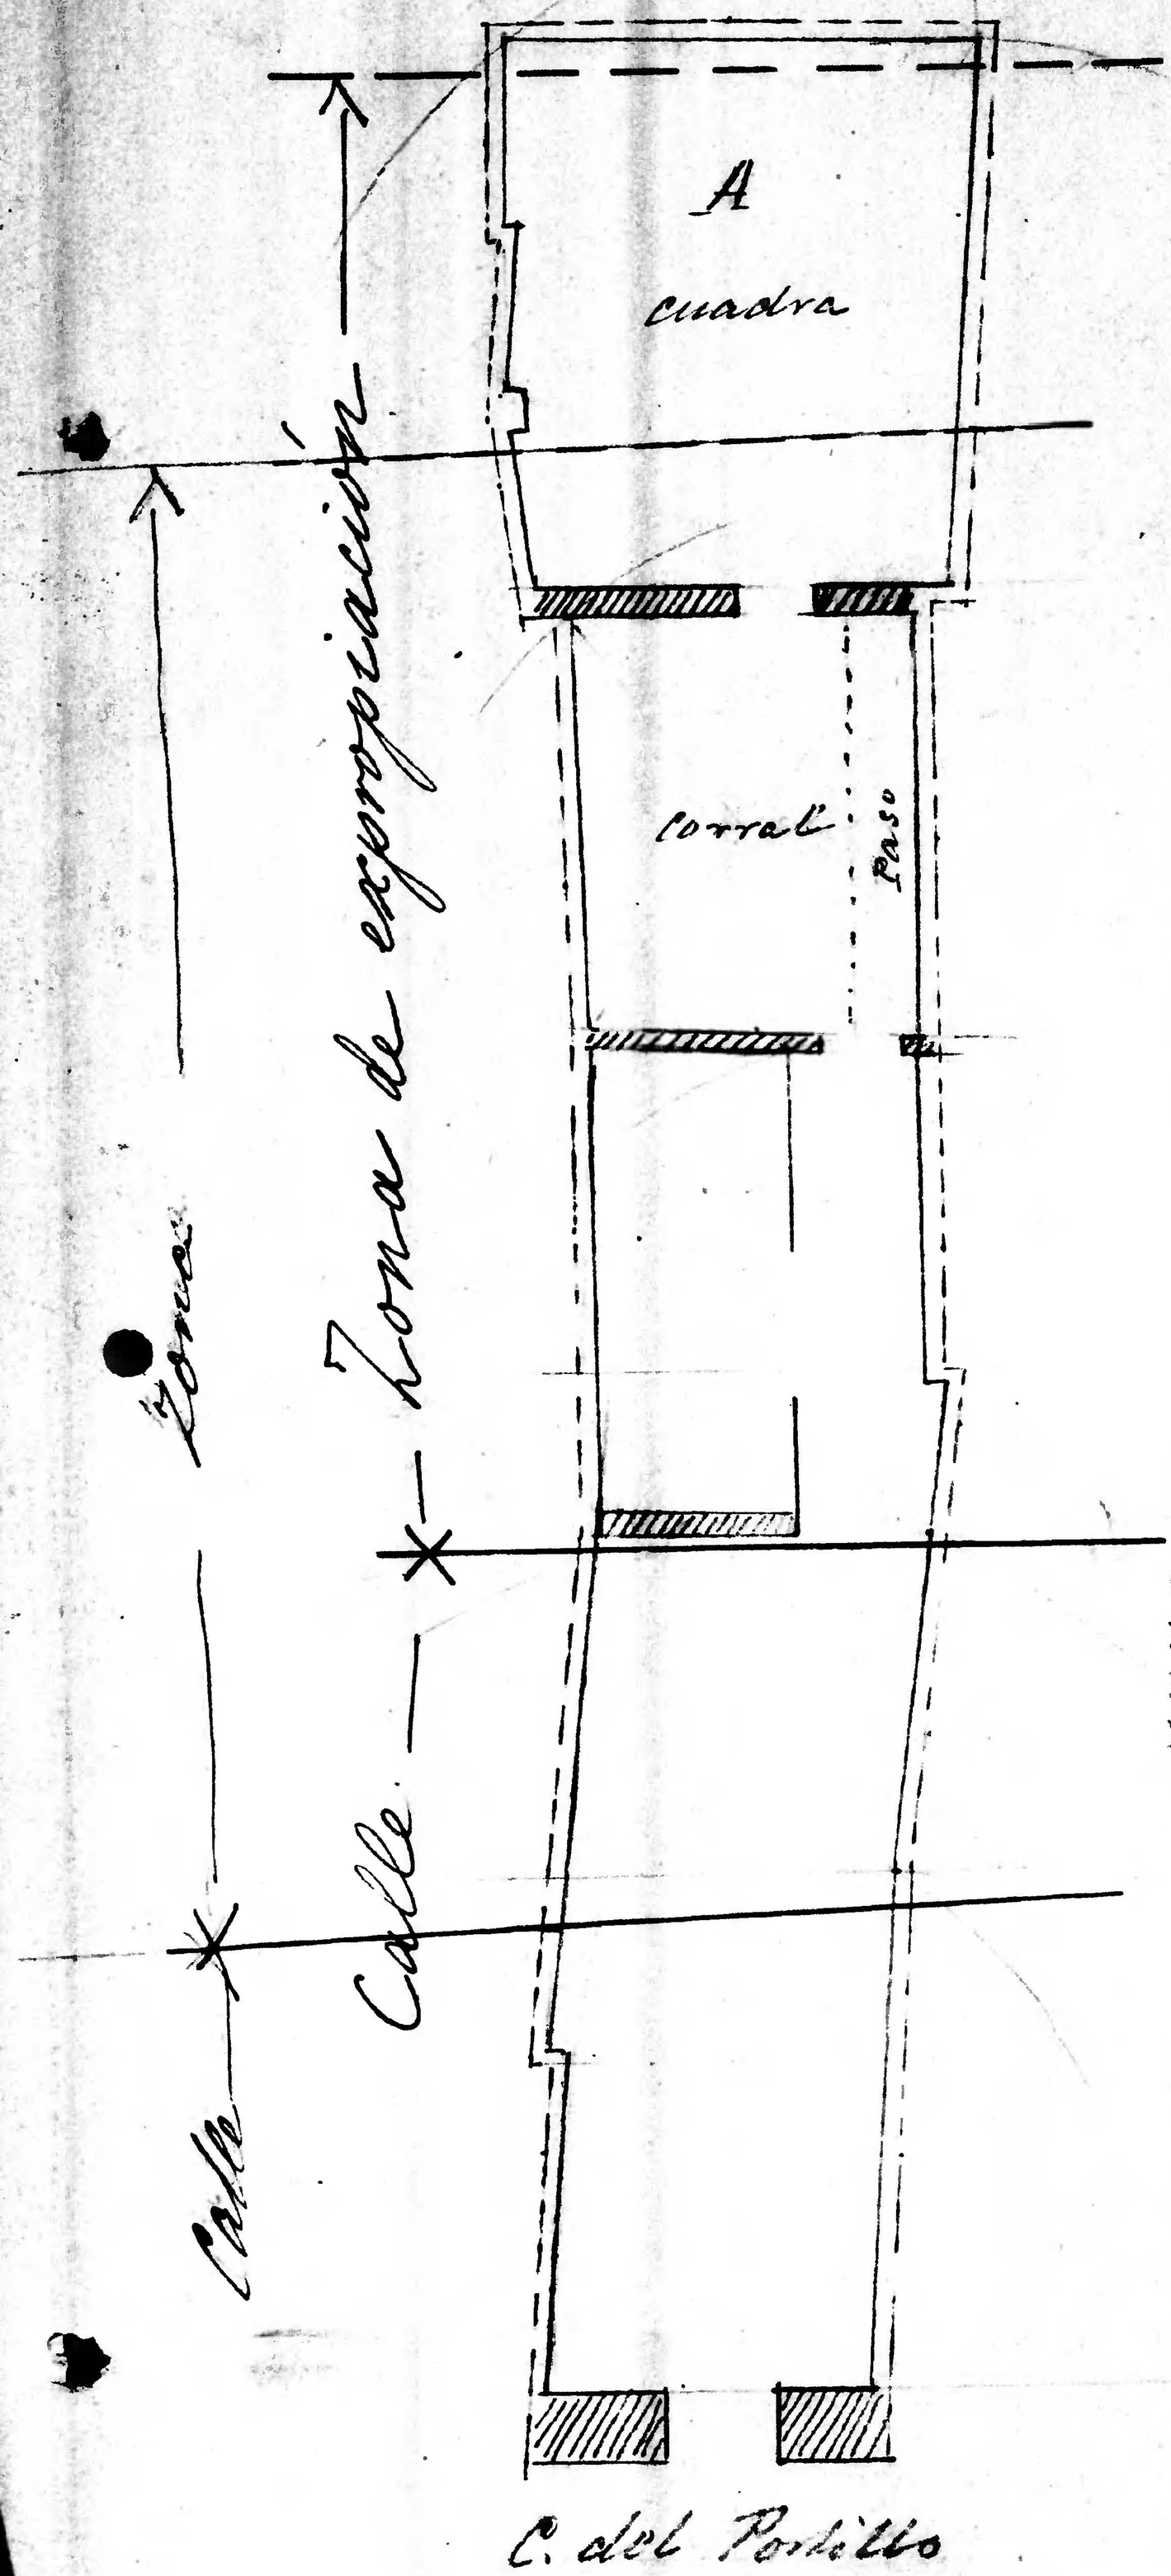

A. cuadra "Sobre esta hay tres pisos habitacion pasando de la, de la parte de la calle a esta por un paso o corredor sobre el corral

siendo su altura

primer piso — 2.15
2.º — 2.10
aguard.º 3.º — 2.05

Parte de la calle

Planta baja — 2.25
prim.r — 2.70
2.º — 2.55
aguard.º 3.º — 2.05

bodega o cuarto bajo — 1.65

Calle del Portillo
Número 53
Pisos — Planta
Propietario, D.

Superficies area

Calle	34,04
Zona exp.da cubierta	46,70
descubierta	16,72
Zona restante	2,60

Superficie camin.

Calle	20,30
Zona cubierta	43,22
descubierta	16,72
id restante	19,78
bodega entarimada	8,00

Zaragoza Municipal AYUNTAMIENTO