Superficie cubierta

Planta Baja

calle — 13.80
zona cubierta — 18.98
descubierta — 6.96

Segundo piso

calle — 18,18
zona cubierta — 11,14
descubierta — 6.96

bodega cubierta — 11,27

14

Planta Baja — 2,50
Frac — 3,02
aguardilla 2.º — 1,82

N.º 39

A. B. C. esta en los tres pisos menos en planta baja teniendose A. B en la casa n.º 37 y C. en la n.º 41

D. E. F. G. H. M. es solo en planta baja y tomada en esta

Calle del Portillo
Número 39
Pisos — Planta
Propietario, D.

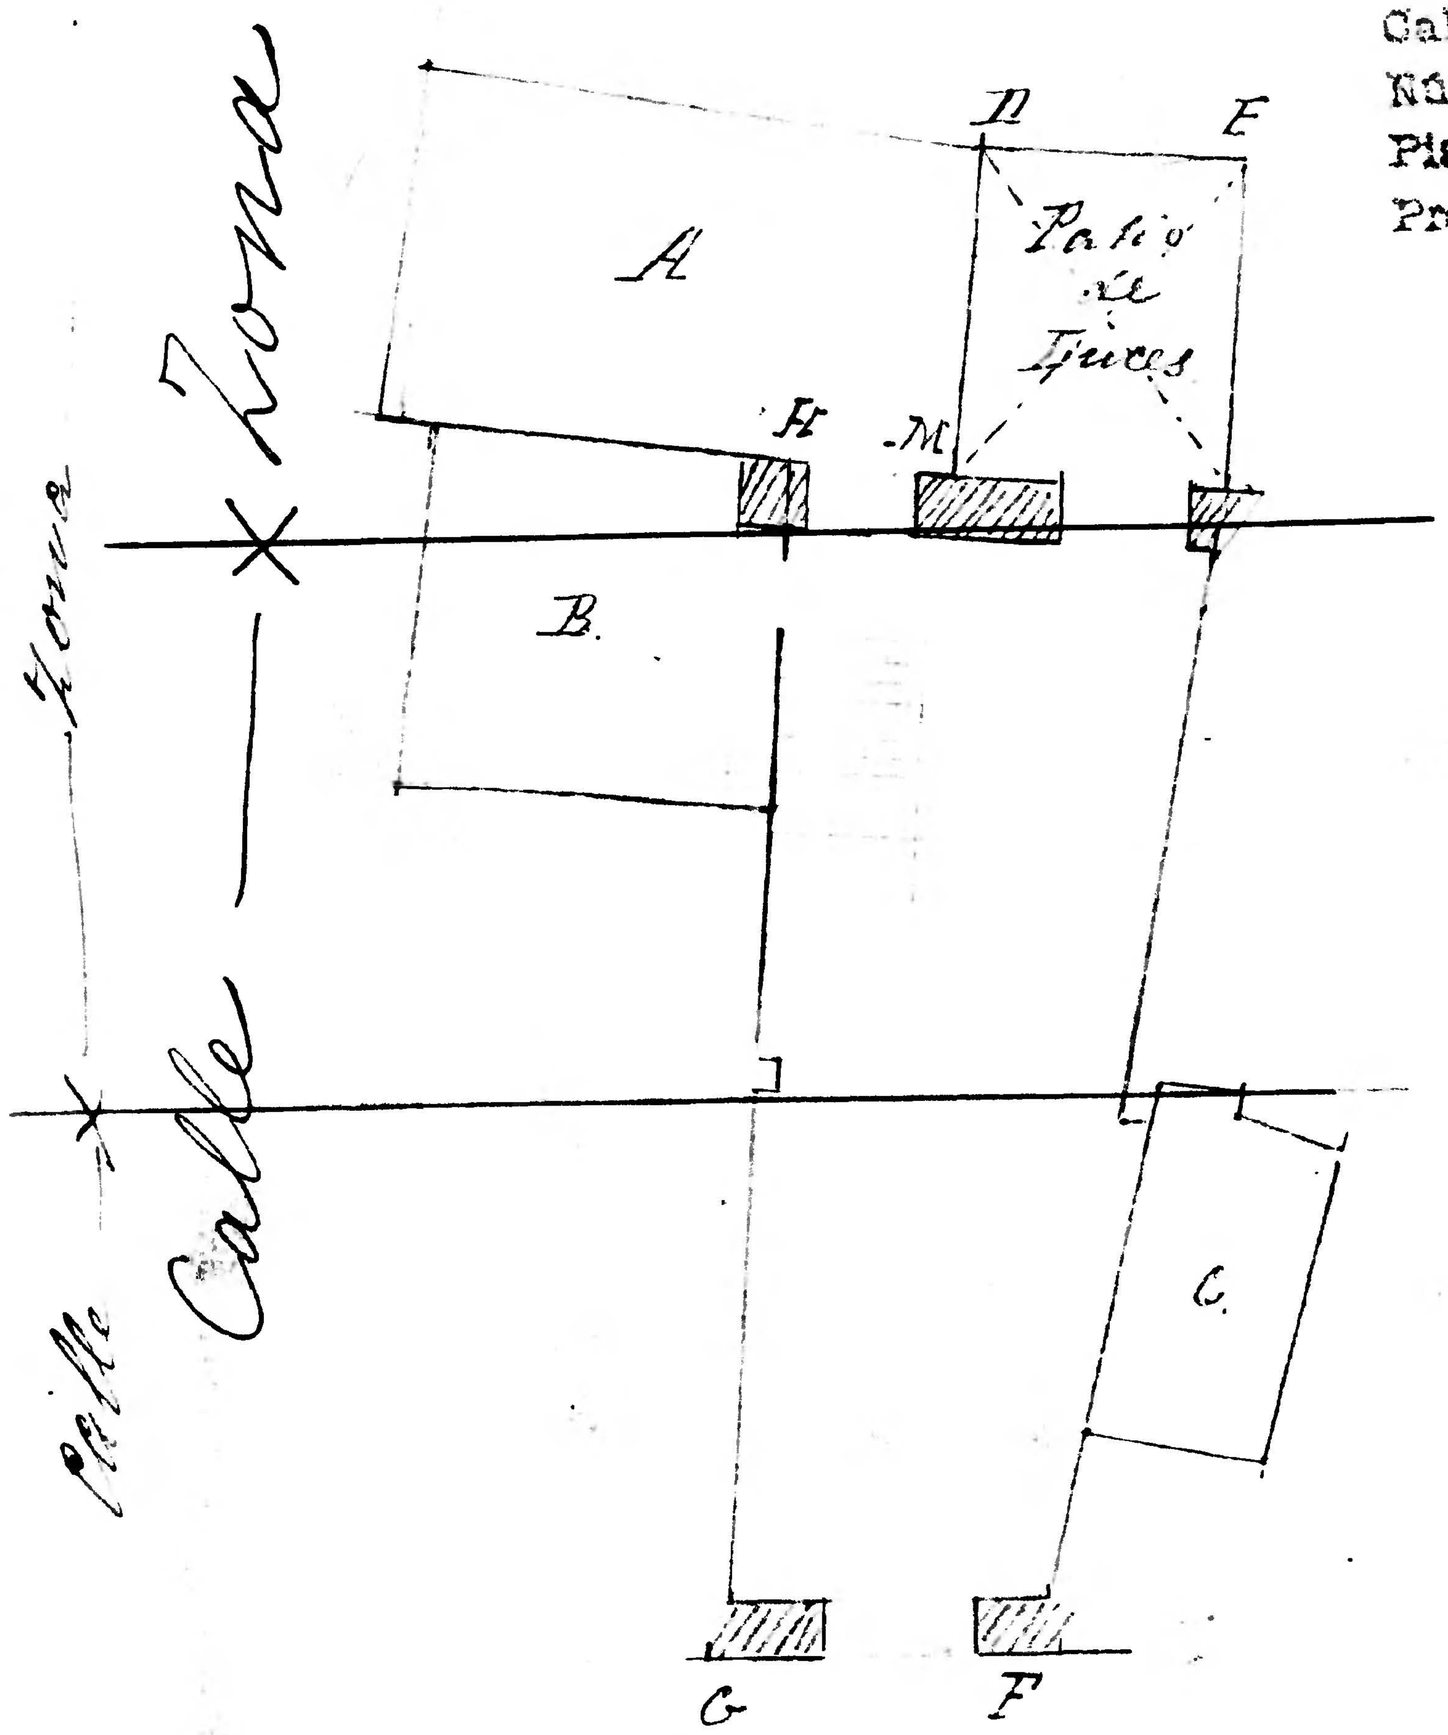

Superficies cubiertas

Planta baja

calle — 31,62
zona cubierta — 1,71
descubierta — 6,96

Planta en frac y 2.º

calle — 43,08
zona cubierta — 16,48

Archivo Municipal Zaragoza AYUNTAMIENTO