

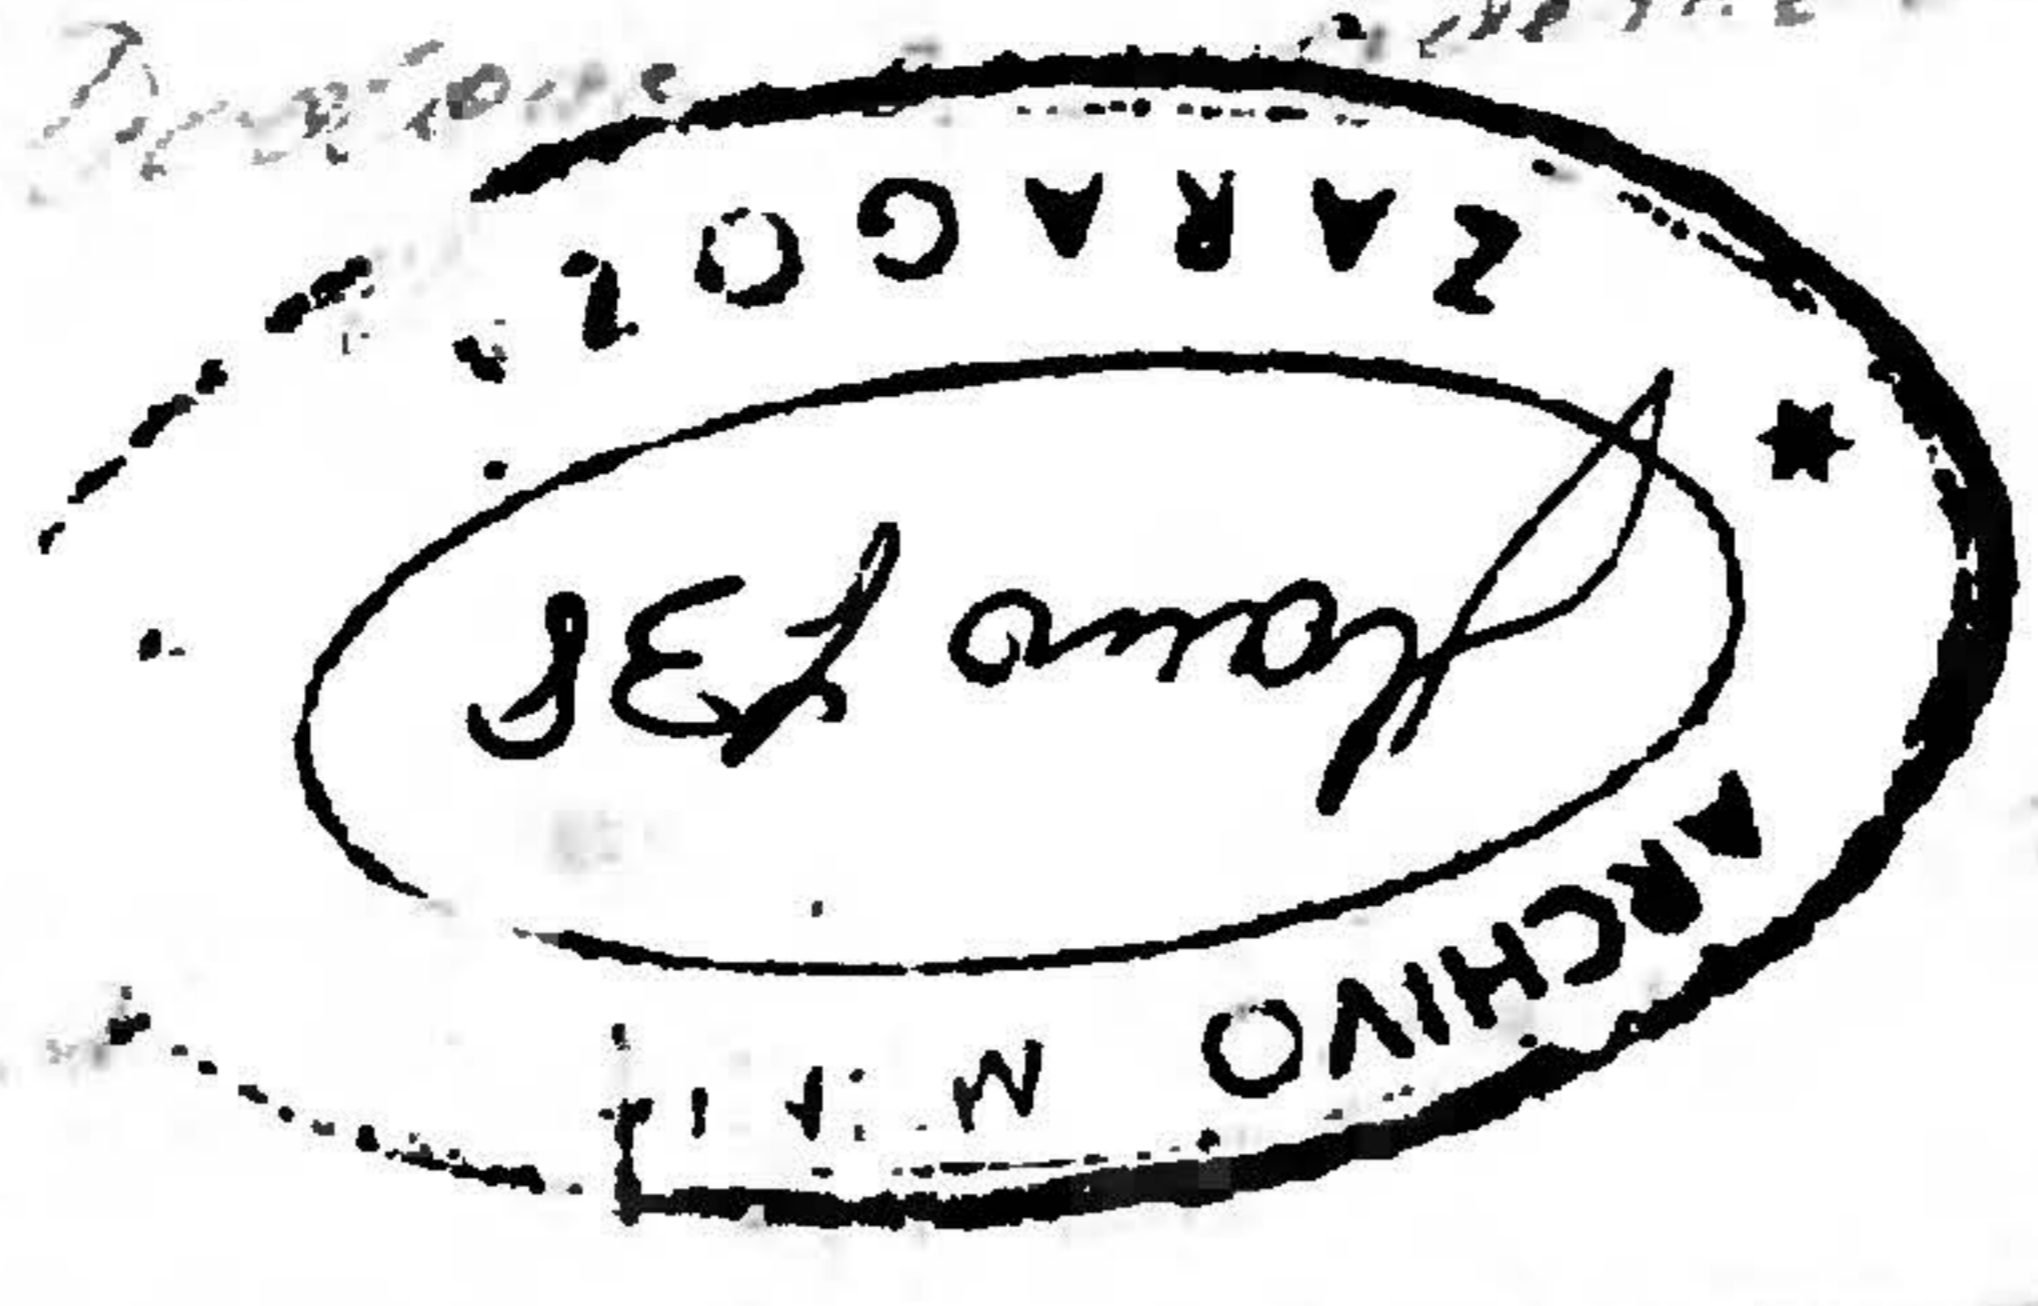


Calle del Portillo
 Número 21
 Planta
 Propietario, D.

Superficie aérea
 Calle ————— 19.84
 Zona cubierta — 124.44
 Descubierta — 41.36
 Restante cubierta — 23.0

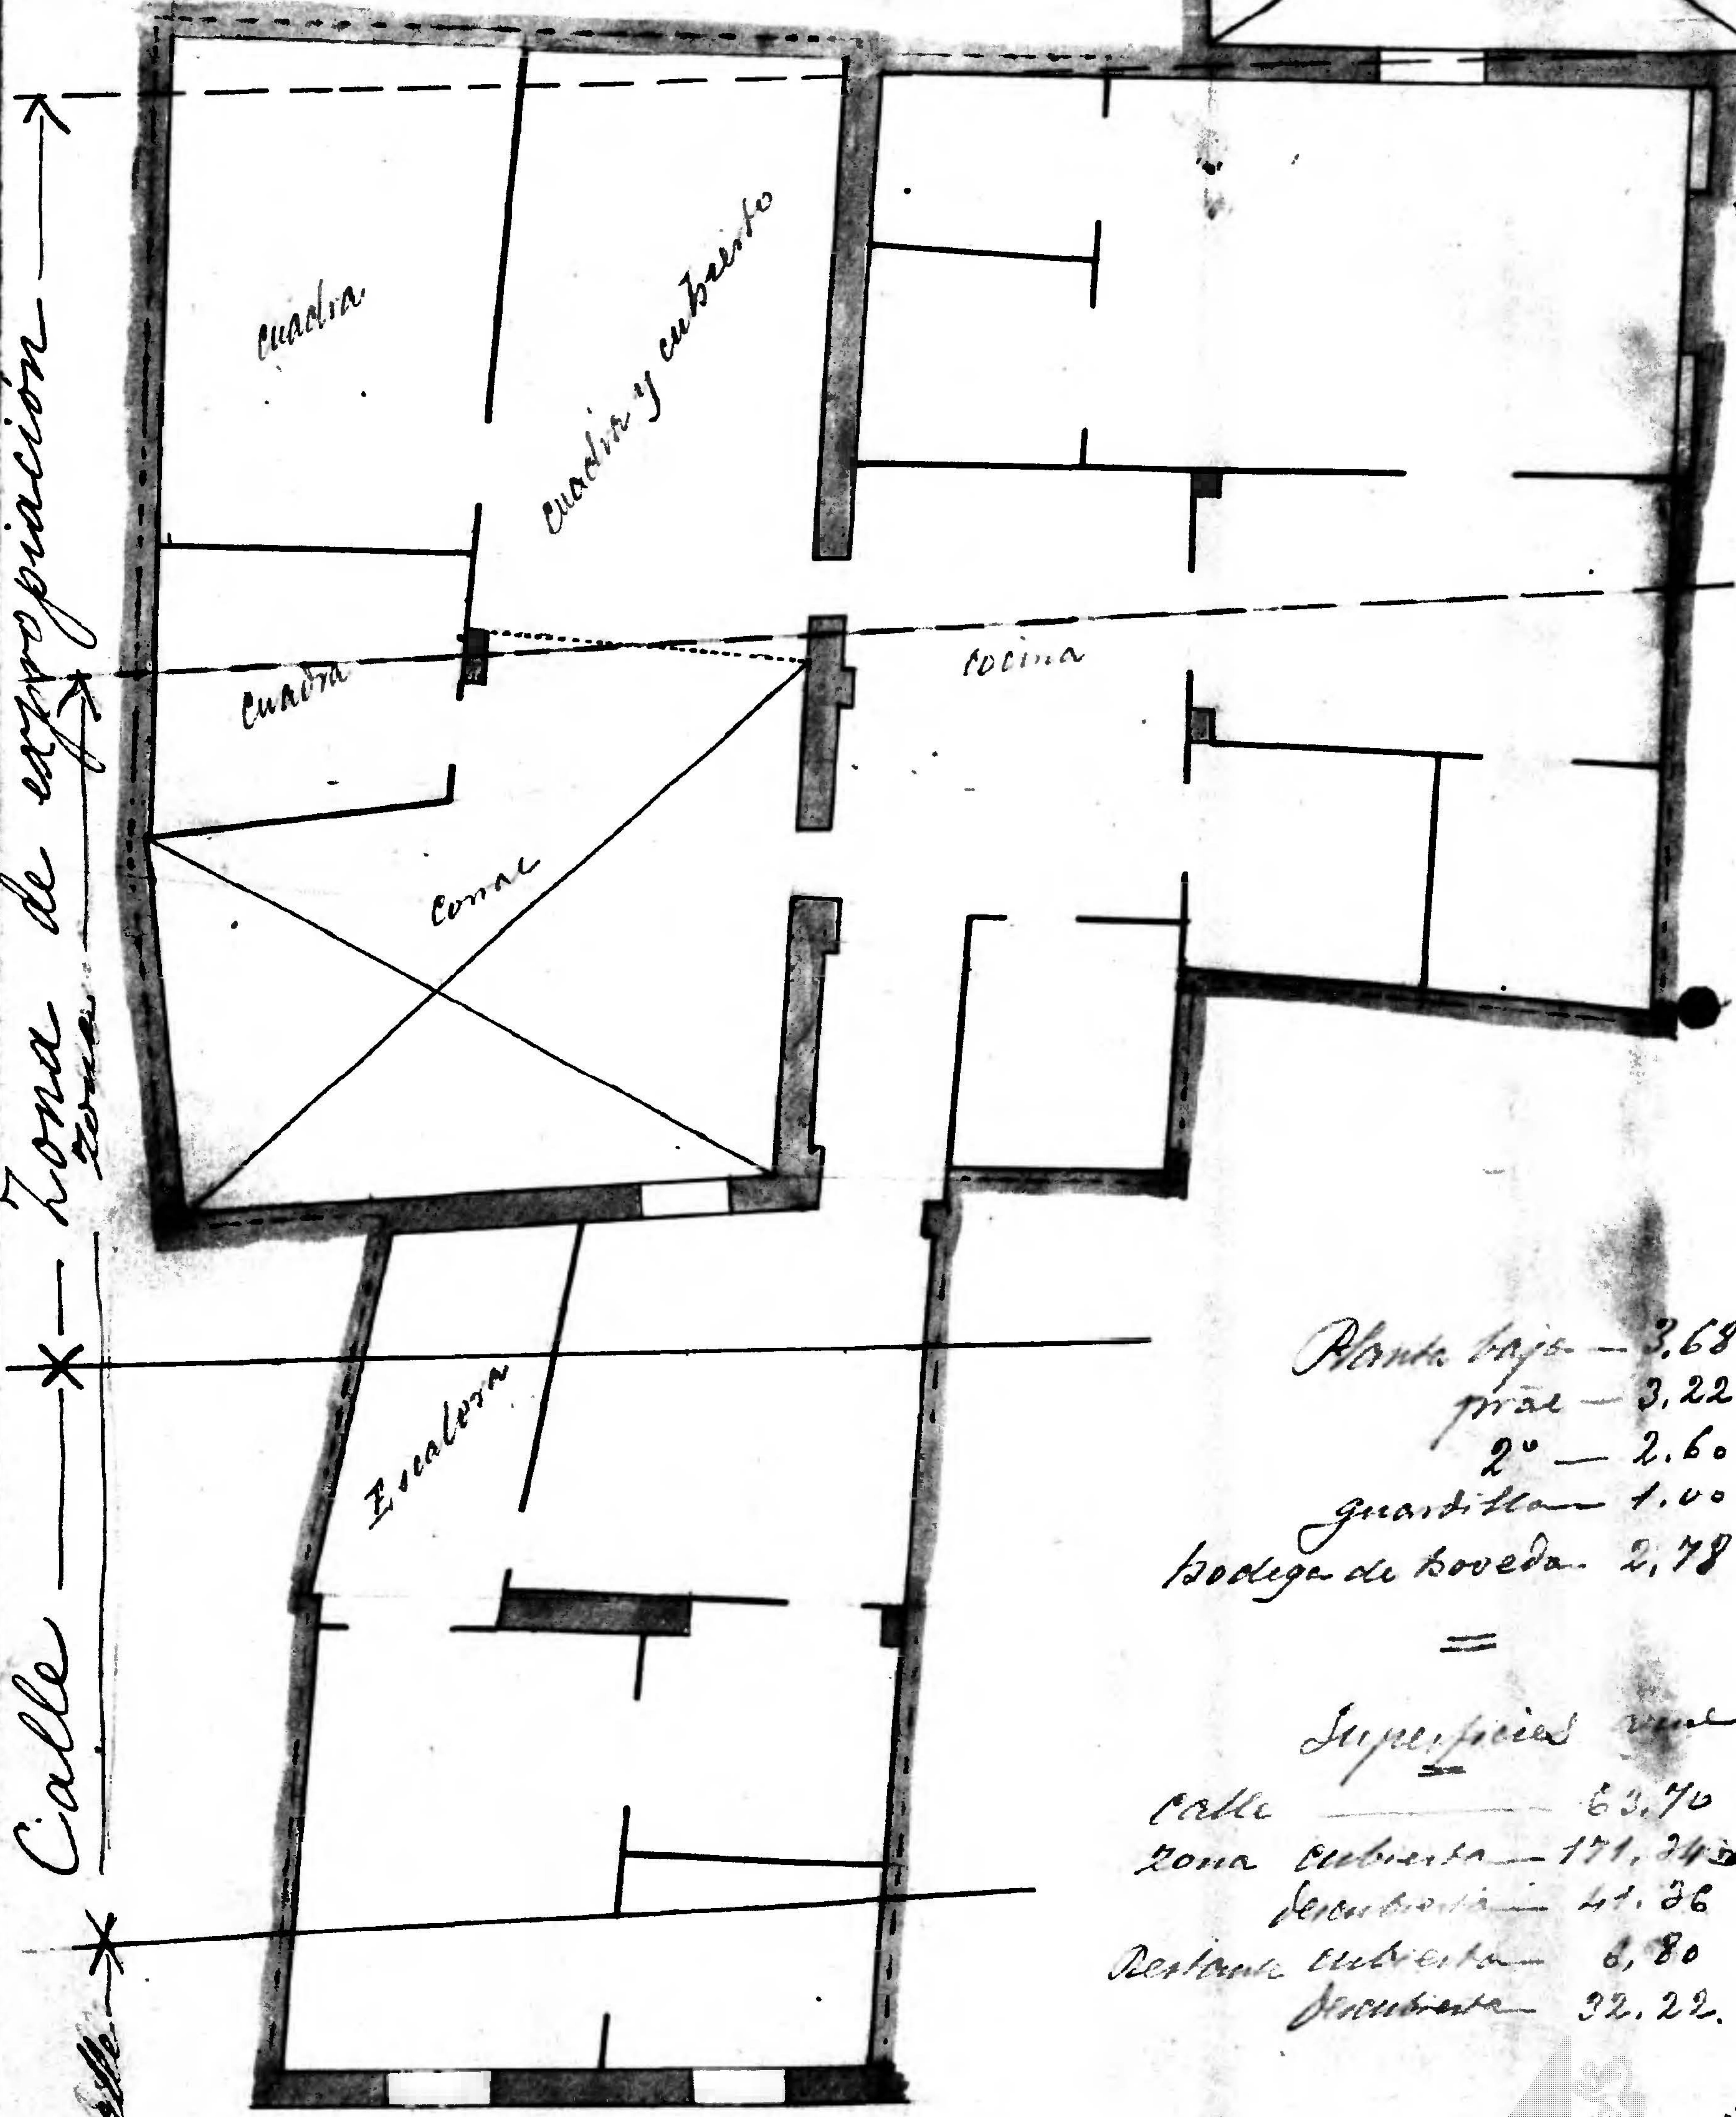

N.º 21
 P.ª principal

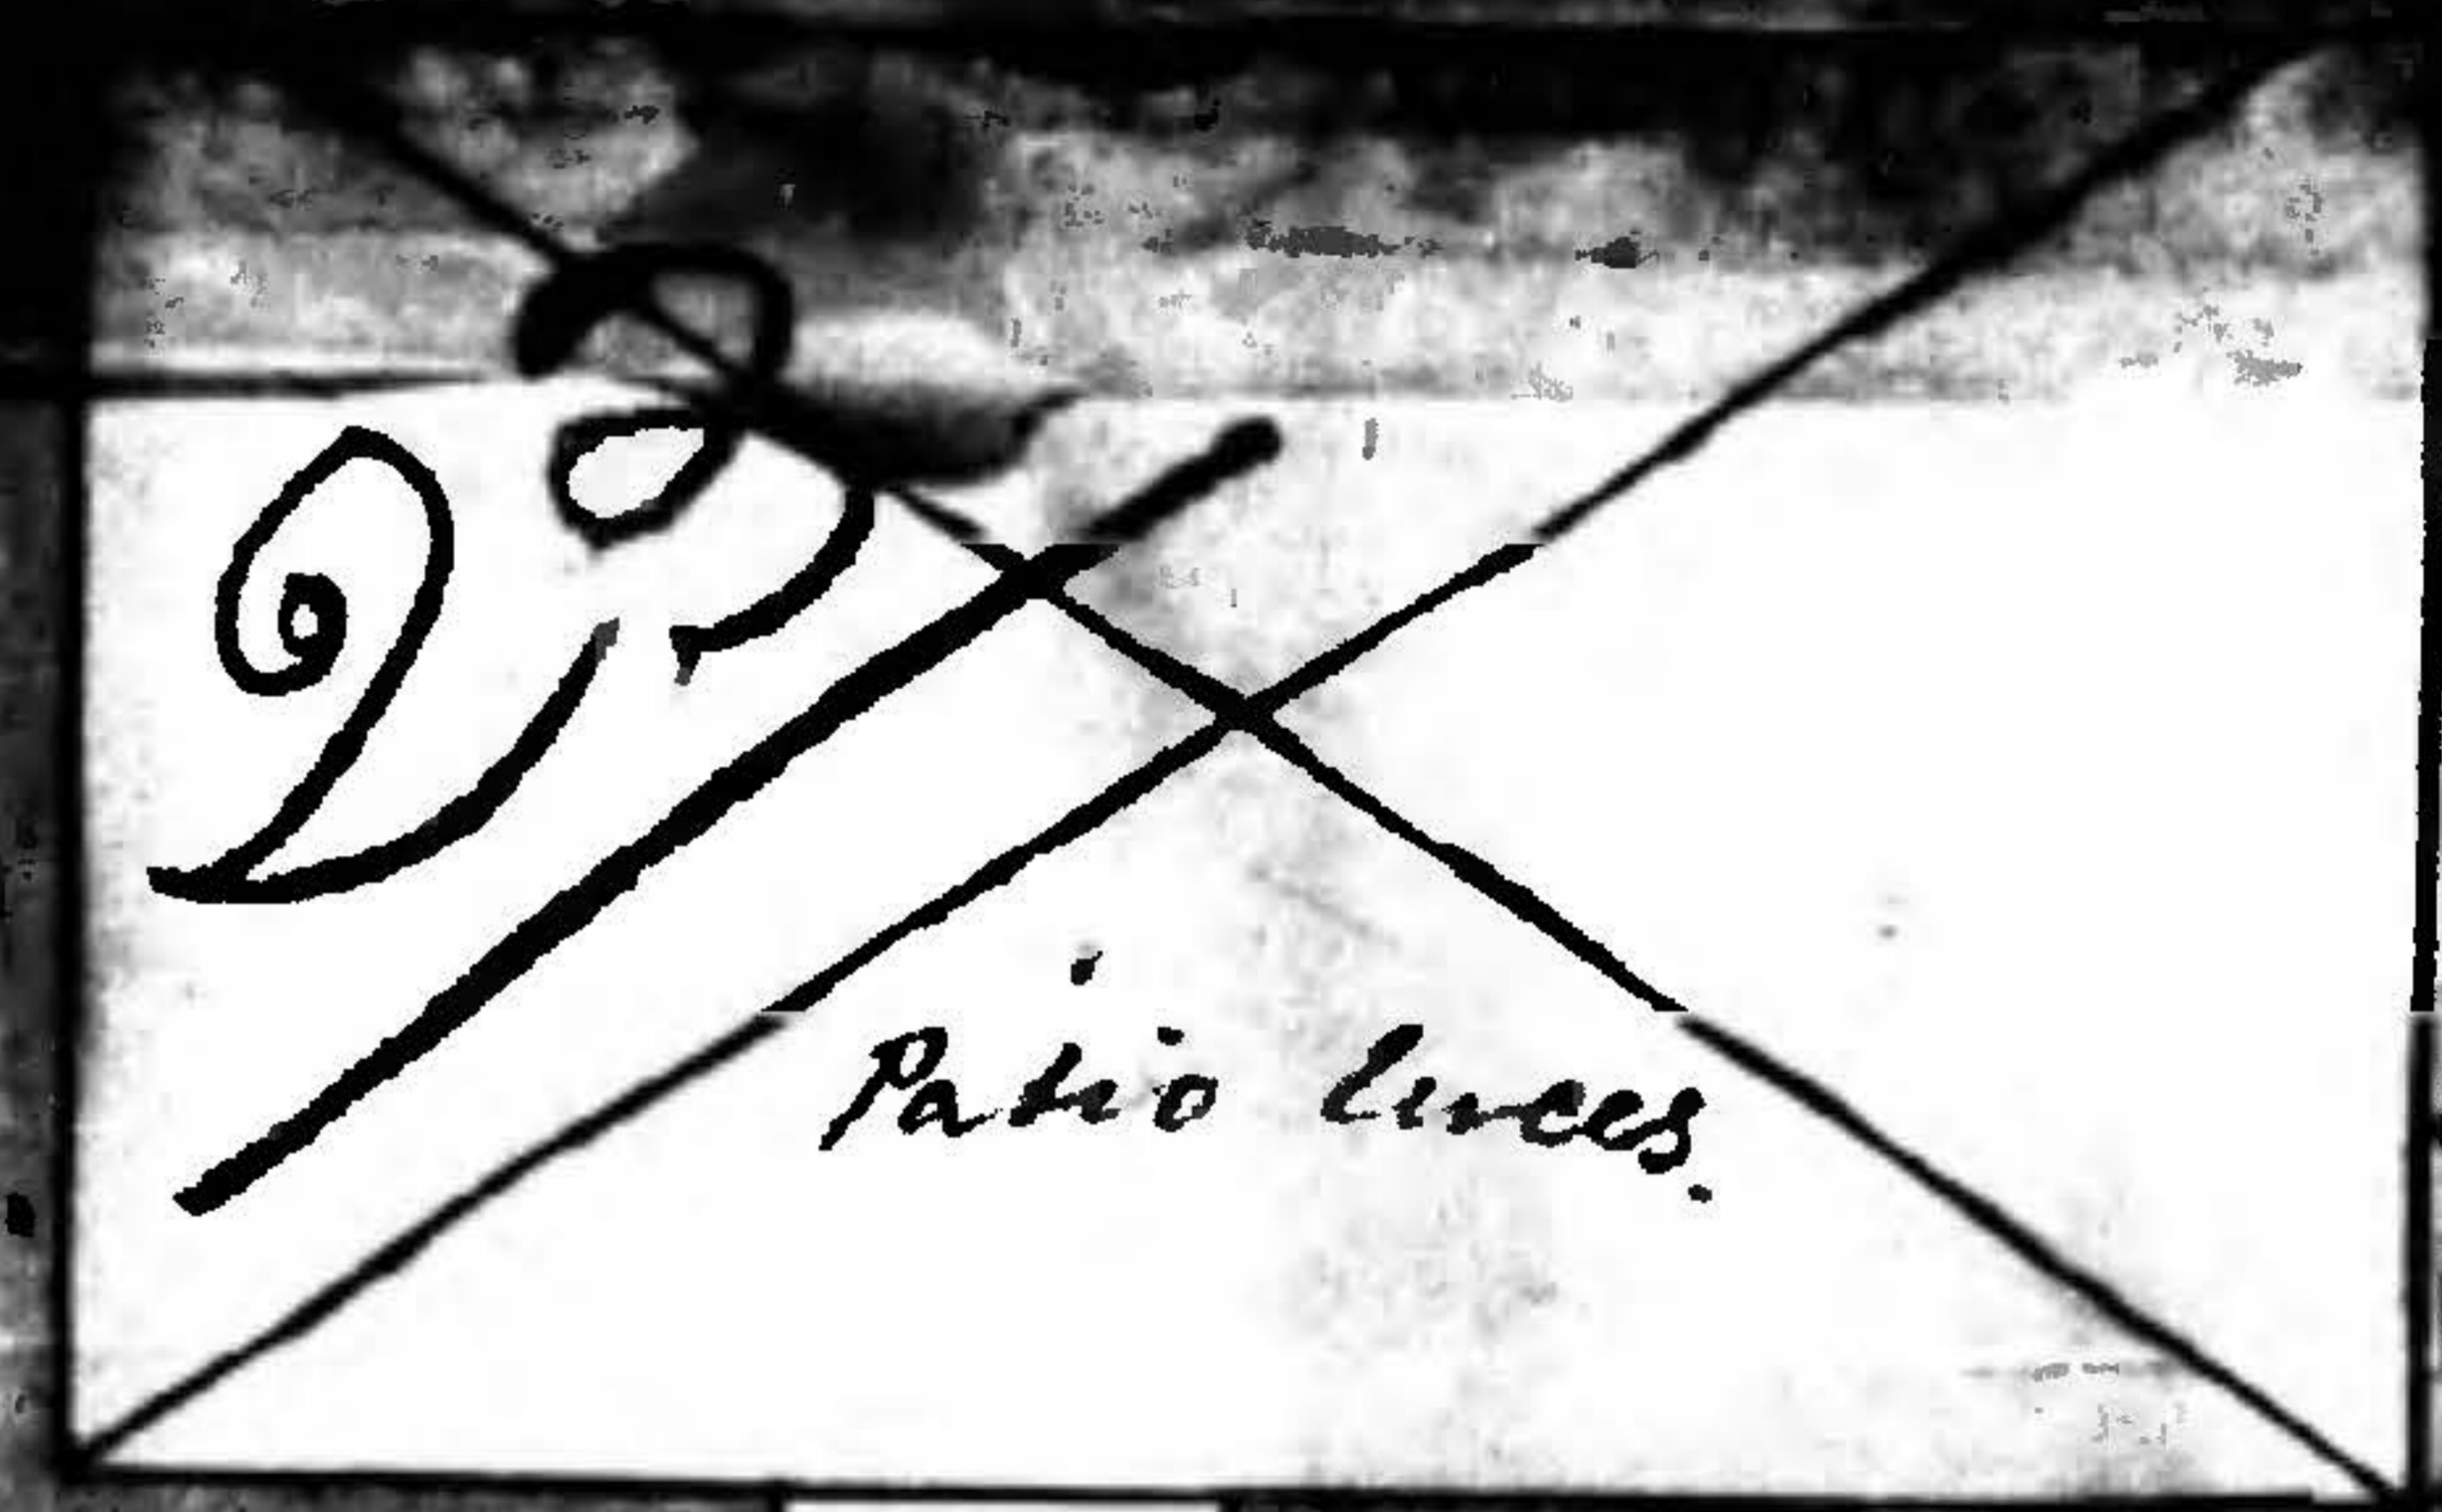

Planta baja — 3.68
 principal — 3.22
 2º — 2.60
 guardilla — 1.00
 bodega de bóveda — 2.78

Superficies aéreas
 Calle ————— 63.70
 Zona cubierta — 171.34
 Descubierta — 41.36
 Restante cubierta — 6.80
 Descubierta — 32.22

Calle del Portillo

